

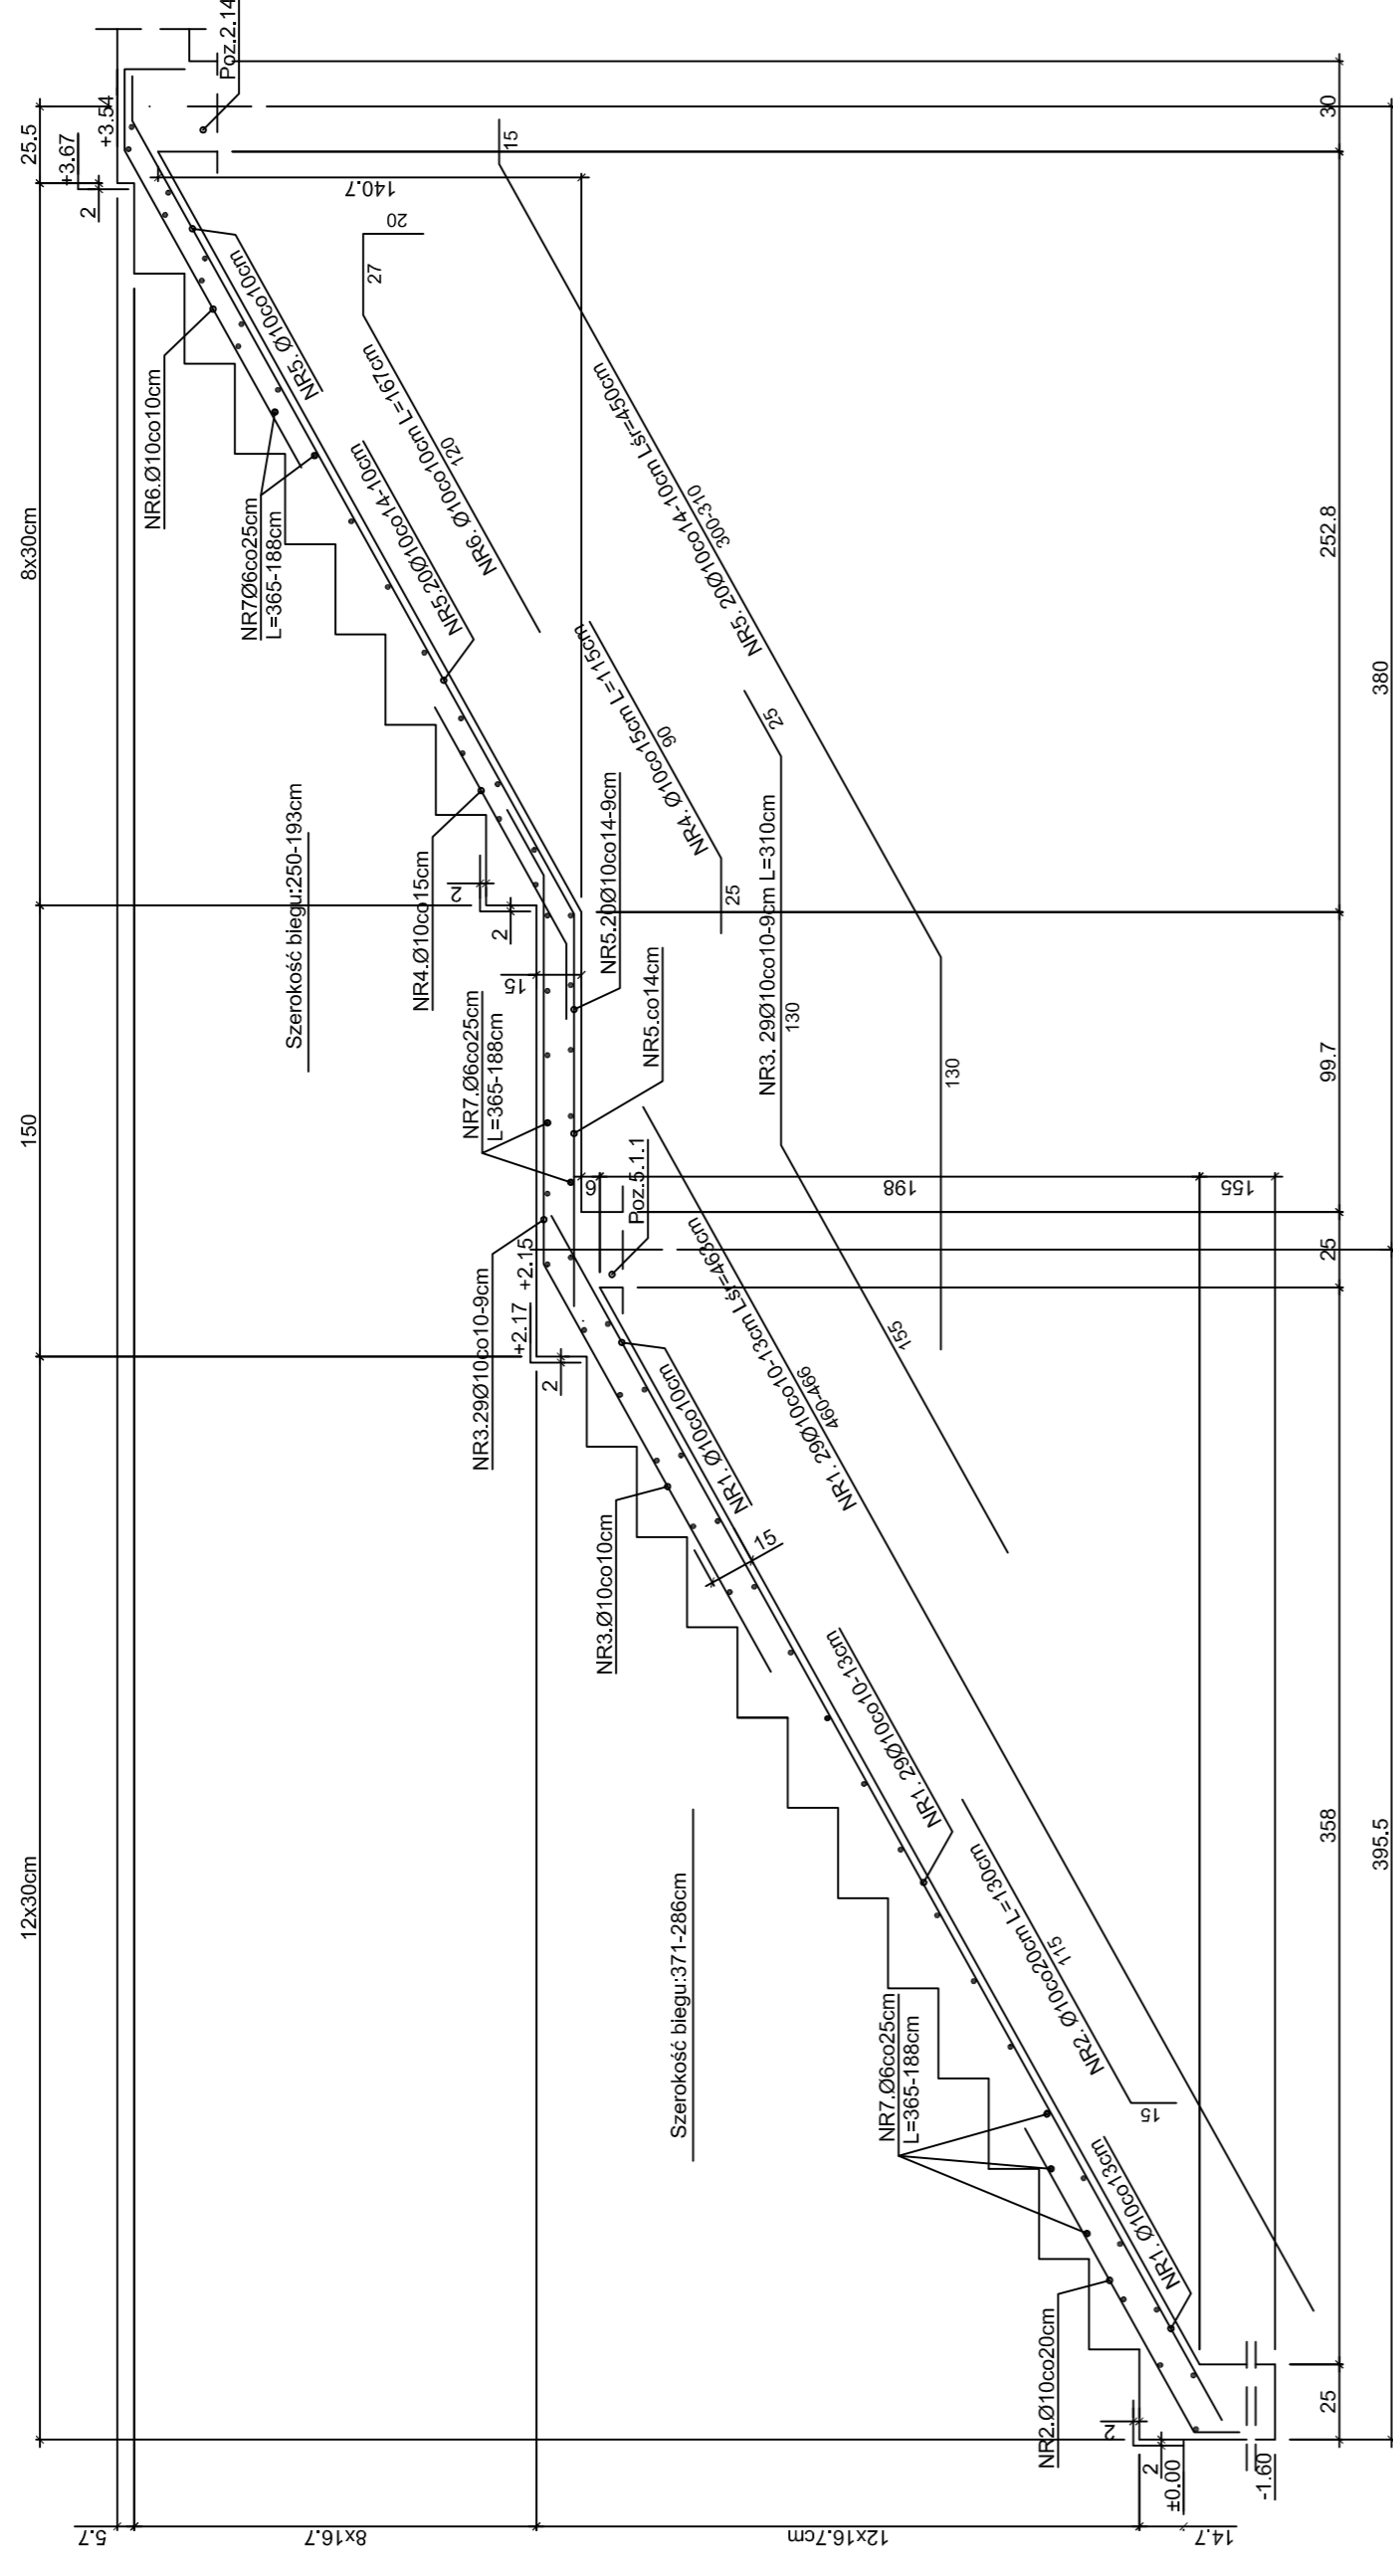



SCHODY - Poz. 5.1

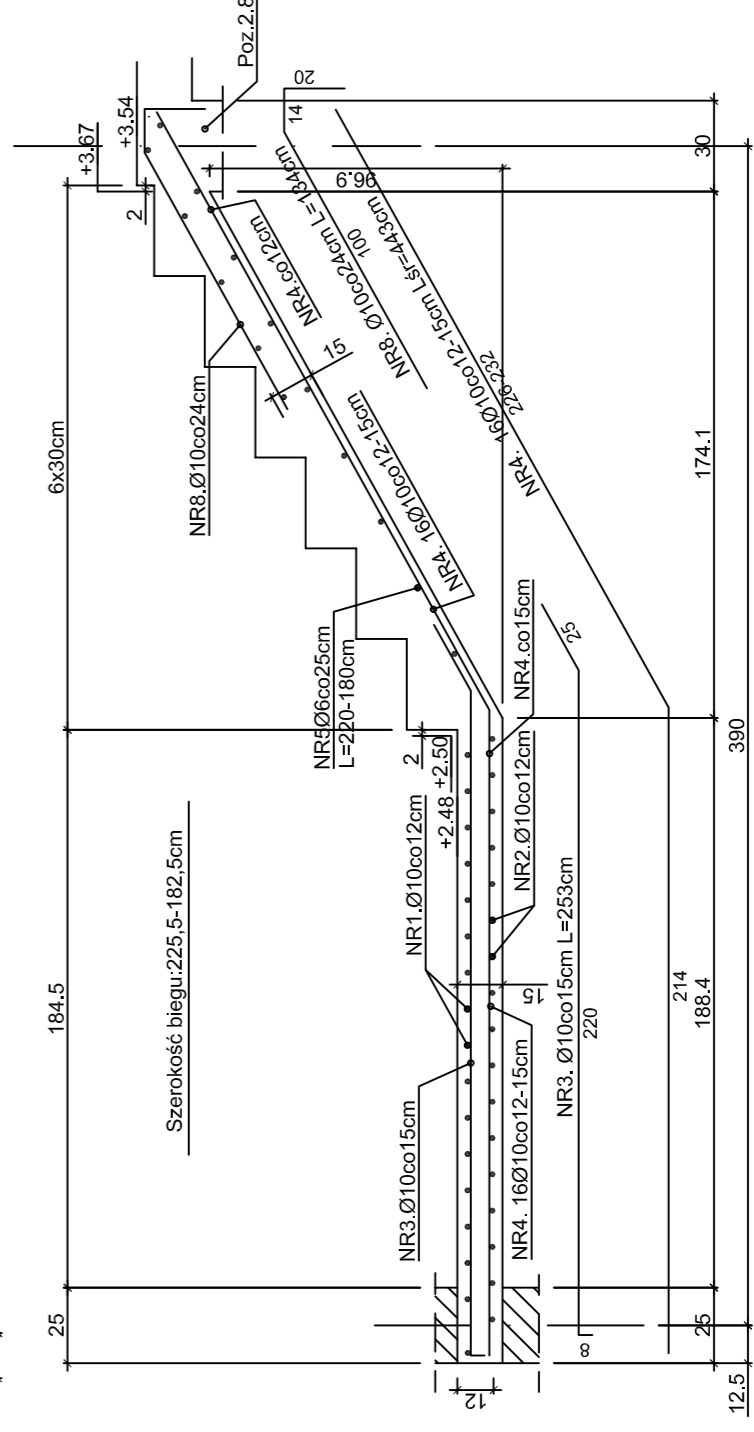

SCHODY - Poz. 5.2

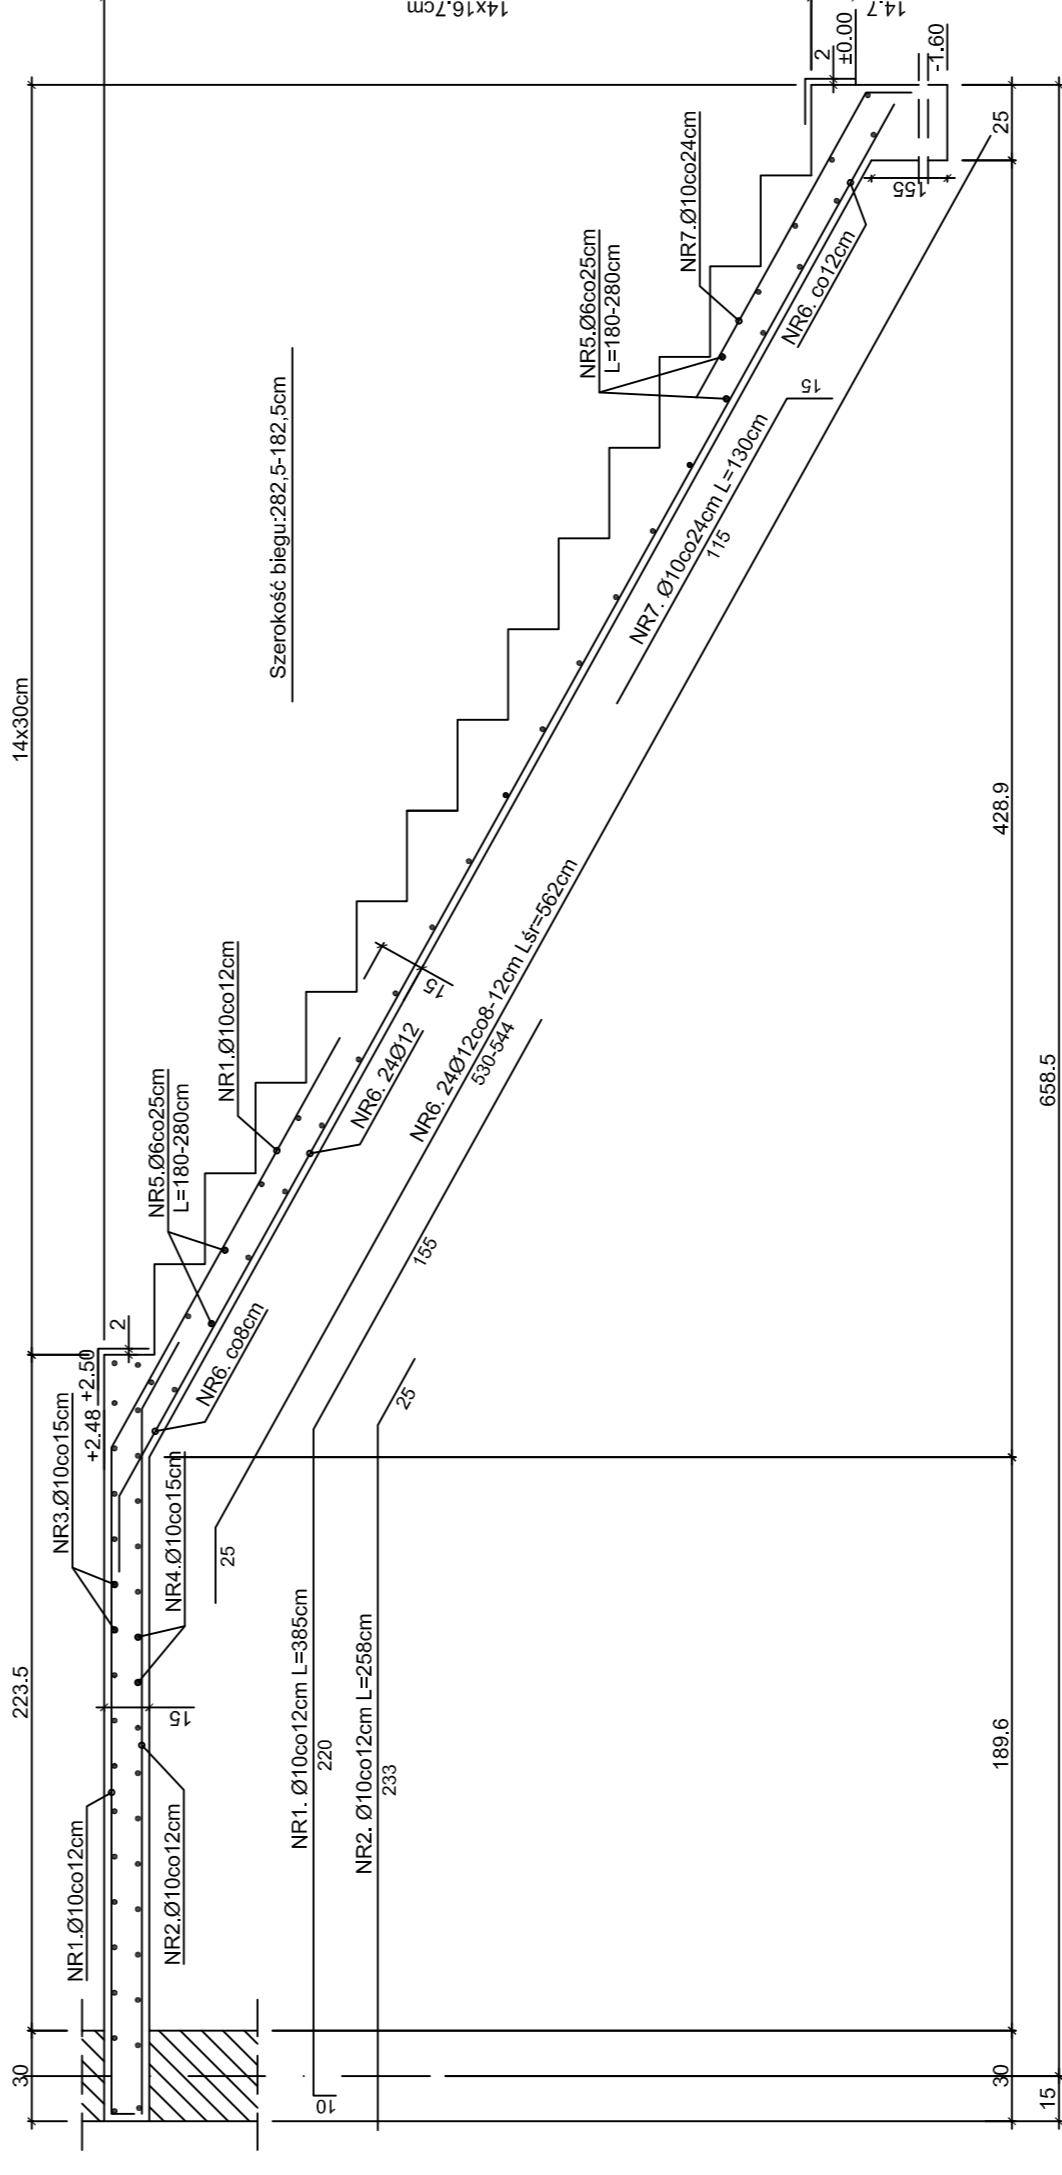

SCHODY - Poz. 5.3

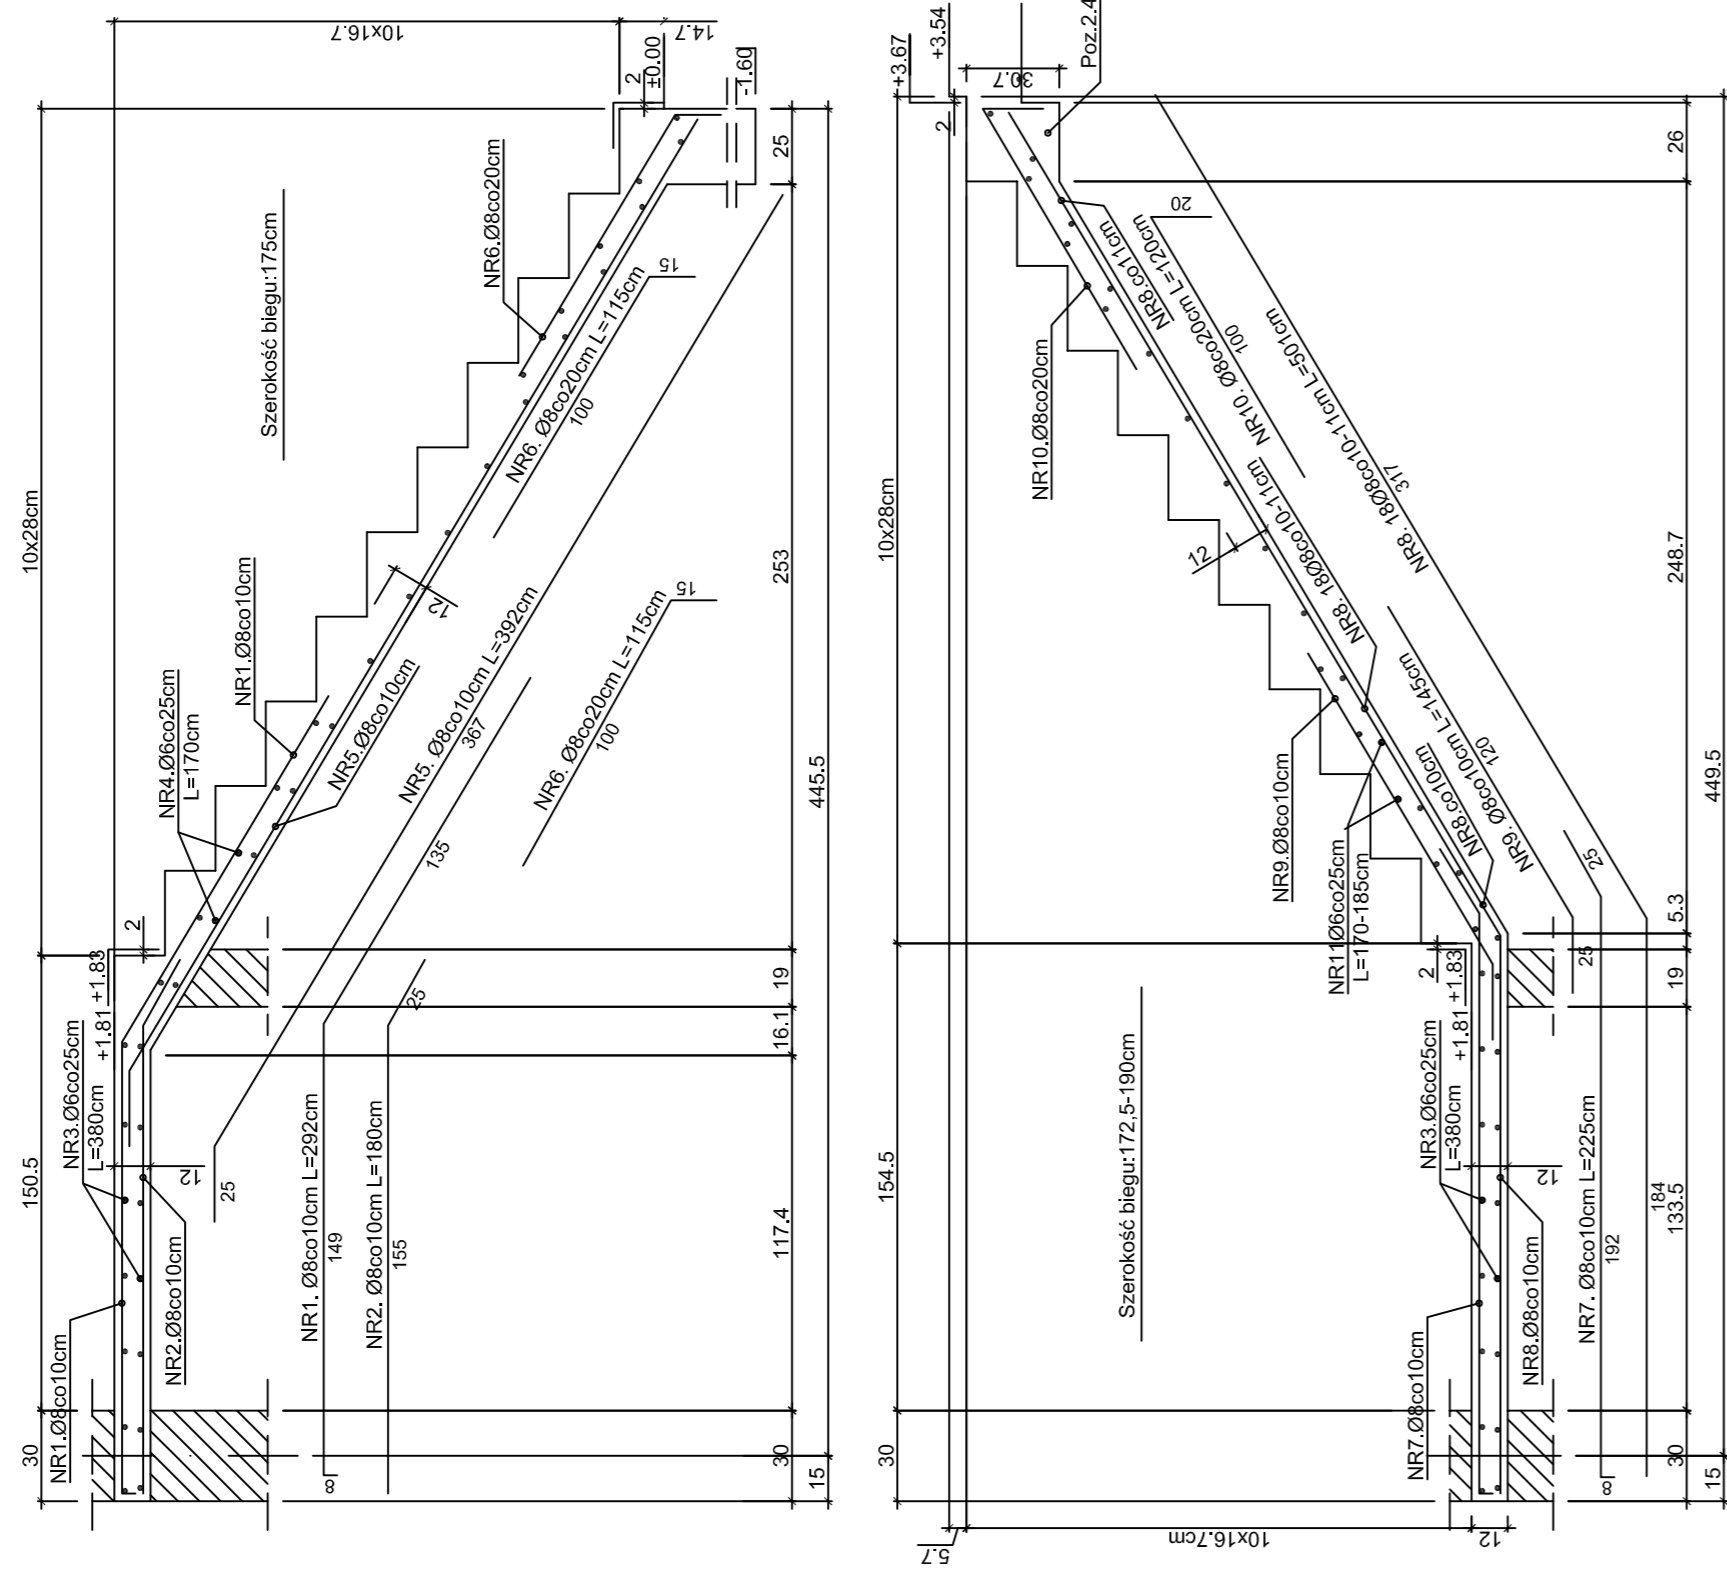

**Beton B25  
Stal A-III (34GS)  
A-I (St3SX-b)**

**PRACOWNIA USŁUG PROJEKTOWYCH  
SYSTEM**

Częstochowa, ul Pużaka 11/22 tel. 034 3625830

DATA	MACZYRSKO	POPS	SKALA 1:25	ETAP	PROJEKT	WYKONAWCZ
Projekt	Prz. i. bud. Gd. (14-10201/101)					
Wykon.	28.11.2005					
Wykon.	28.11.2005					
Wykon.	28.11.2005					
Tytuł: Zbrojenie schodów Poz. 5.1, 5.2, 5.3.						
Opis: GIMNAZJUM Z HALĄ SPORTOWĄ 42-141 Przystajń, ul. Szkolna 1						
ZLEŚNIE PRACOWNIA USŁUG PROJEKTOWYCH SYSTEM ul. Pużaka 11/22, Częstochowa						
Numer Rysunku: K-18						
NR01	ZMIANY	DATA	NR02			