


ORIENTACJA SKALA 1:15000

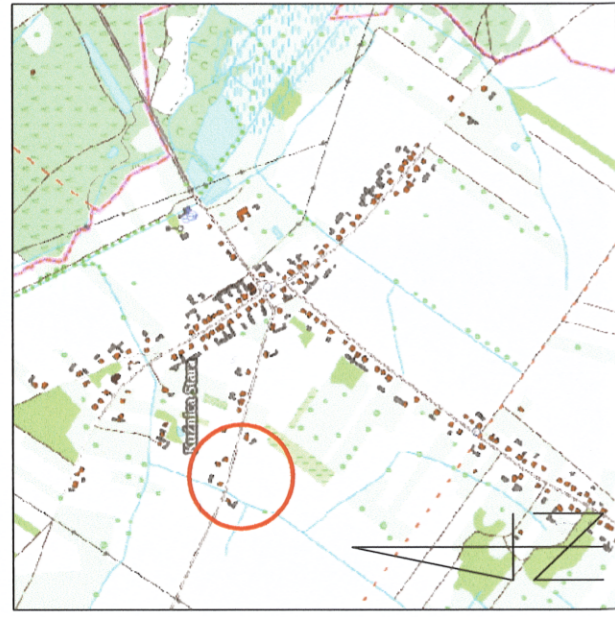


MAPA DO CELÓW PROJEKTOWYCH

Jednostka ewid.: Przystajń (240608.2)
Obręb ewid.: Kuźnica Stara (0010)
Działki ewid. nr: 533, 534
Miejscowość: Kuźnica Stara
Id zgi. pracy geod.: GKK.6640.965.2019
Układ współrzędnych prostokątnych płaskich: 2000 terefa 6
Układ wysokości: Kosciuszki 86
Mapa zasadnicza: 6.144.27.12.1.2.4.6.144.27.22.1.1
Skala 1: 500
Data opracowania mapy: 24.05.2019 r.
zakres opracowania
Wykonat: JACZEK KUZNIK

Oznaczenia z miejscowego planu zagospodarowania przestrzennego gminy Przystajń
- uchwała Rady Gminy Przystajń nr XLV.372.2018 z dnia 05.11.2018r.:
linia rozgraniczająca tereny o różnym sposobie użytkowania:
RM, MN, U - tereny zabudowy zagrodowej, mieszkaniowej jednorodzinnej i usługowej
RB - tereny rolne
KDL - tereny dróg publicznych gminnych - droga lokalna
Uwagi:
- Mapa może służyć do celów projektowych w myśl § 79 punkt 5, 6 Rozporządzenia Ministra Spraw Wewnętrznych i Administracji z dnia 9 listopada 2011 r. w sprawie standardów technicznych wykonywania geodezyjnych pomiarów sytuacyjnych i wysokościowych oraz opracowywania i przekazywania wyników tych pomiarów do państwowego zasobu geodezyjnego i kartograficznego (Dz.U. z 2011r. Nr 263, poz. 1572)
- Nie wykazuje się istnienia w terenie innych nie wykazanych na niniejszej mapie urządzeń podziemnych, które nie były zgłoszone do inwentaryzacji lub o których brak jest informacji w instytucjach branżowych.
- W wyniku badania KW CZCZ00047208/4 nie stwierdzono obciąża służebnościami w granicach przedmiotowej działki

Table with 3 columns: Nr punktu, X, Y. It lists 7 points with their respective coordinates.

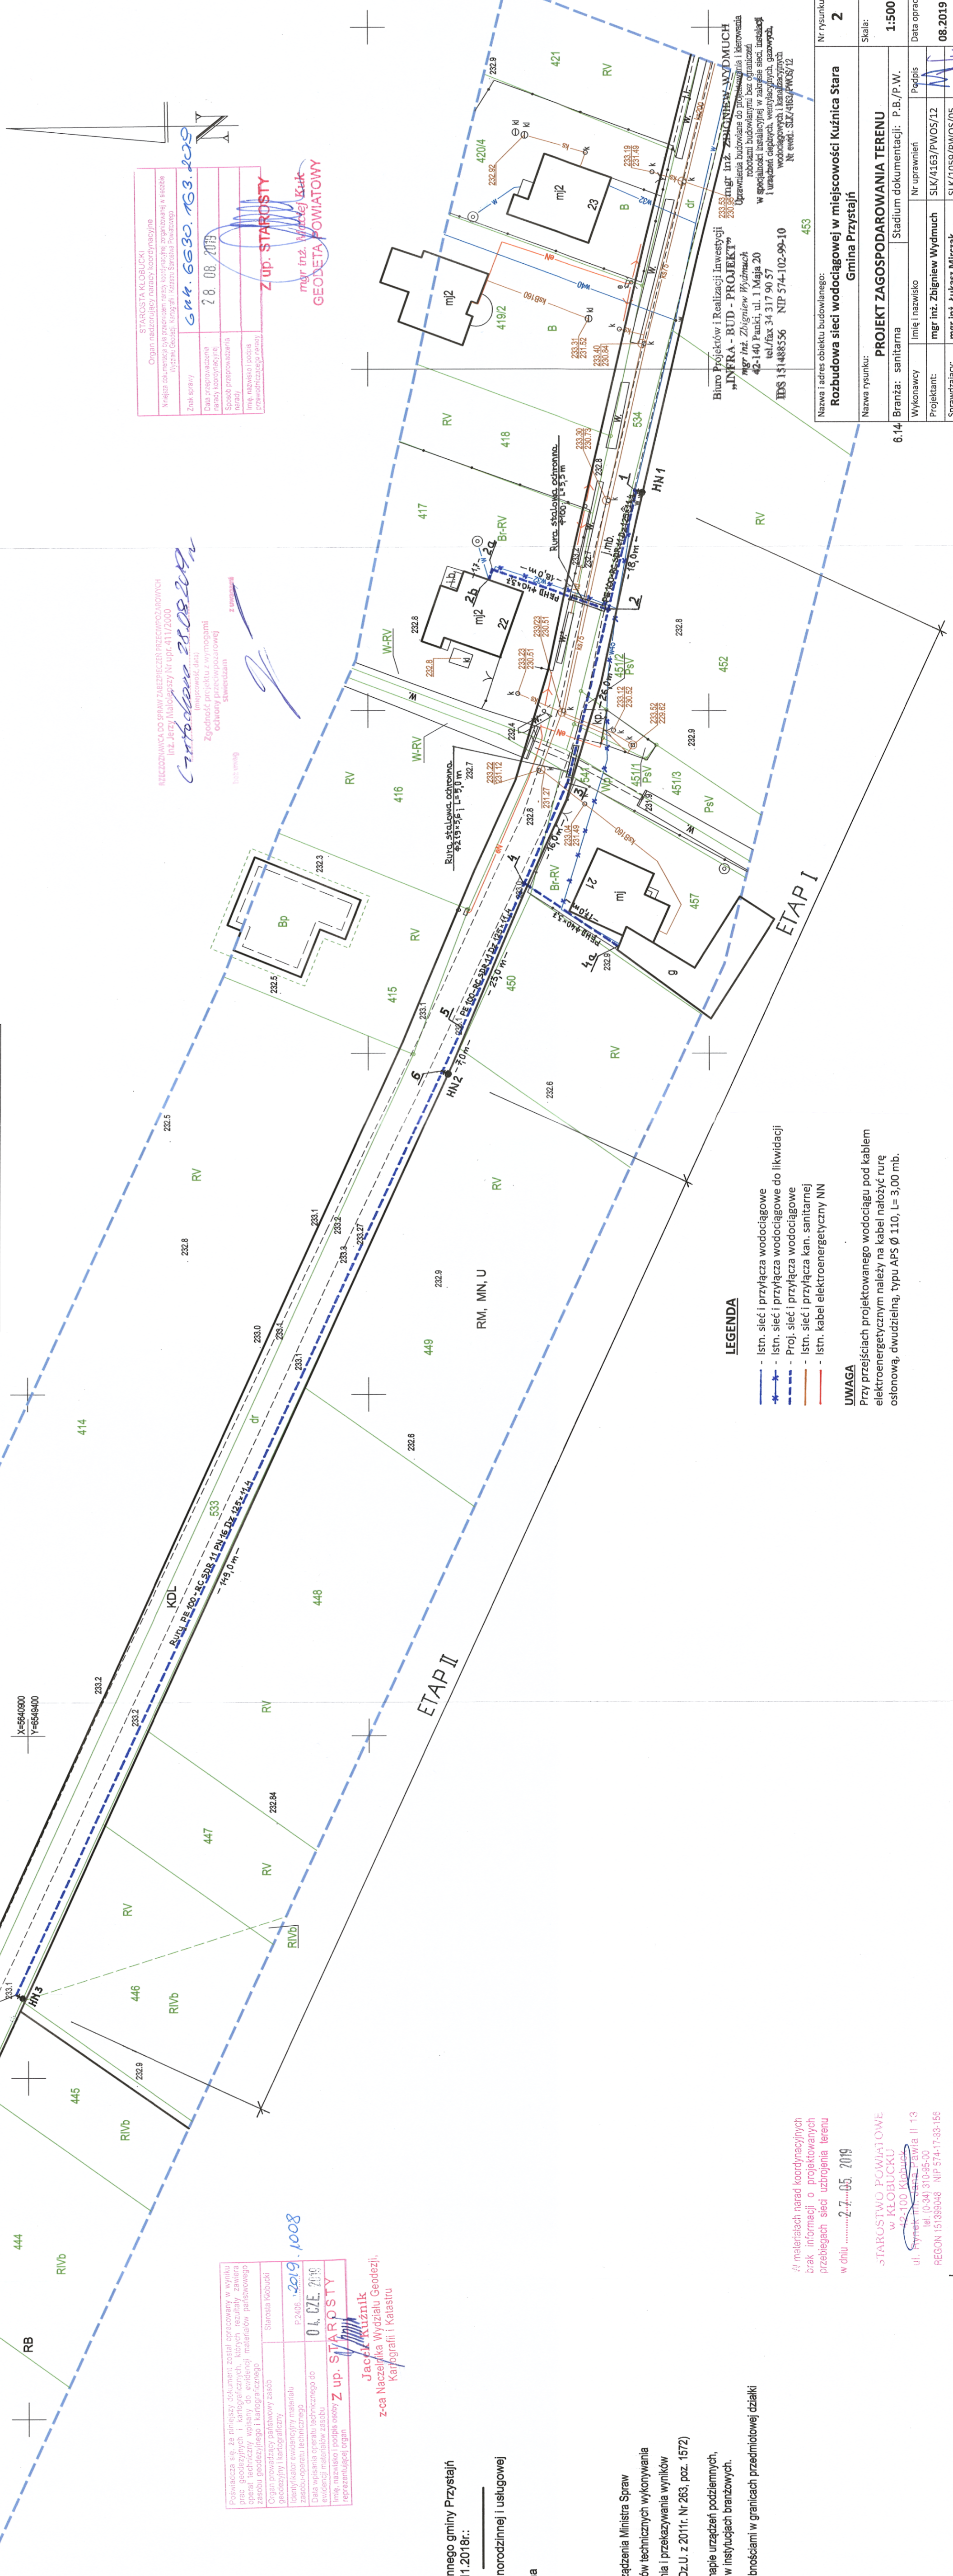

- LEGENDA
- Istn. sieć i przyłącza wodociągowe
- Istn. sieć i przyłącza wodociągowe do likwidacji
- Proj. sieć i przyłącza wodociągowe
- Istn. sieć i przyłącza kan. sanitarnej
- Istn. kabel elektroenergetyczny NN

UWAGA
Przy przejściach projektowanego wodociągu pod kablem elektroenergetycznym należy na kabel nałożyć rurę osłonową, dwudzielną, typu APS Ø 110, L= 3,00 mb.

Stamp and signature area for the project manager. It includes the name 'ZUP: STAROSTY' and 'mgr inż. Jacek Kuznik' along with a date '28.08.2019'.

Administrative stamp and information area. It contains the project name 'PROJEKT ZAGOSPODAROWANIA TERENU', the scale '1:500', and the date '08.2019 r.'.

Starostwo Powiatowe w Kłobucku
ul. Rynek 100
16-100 Kłobucko tel. (034) 310-86-00
REGON 15139848 NIP 574-17-89-155