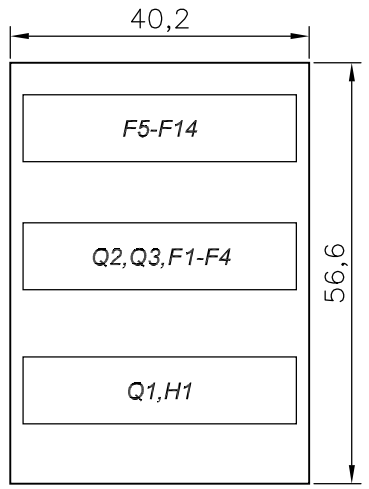

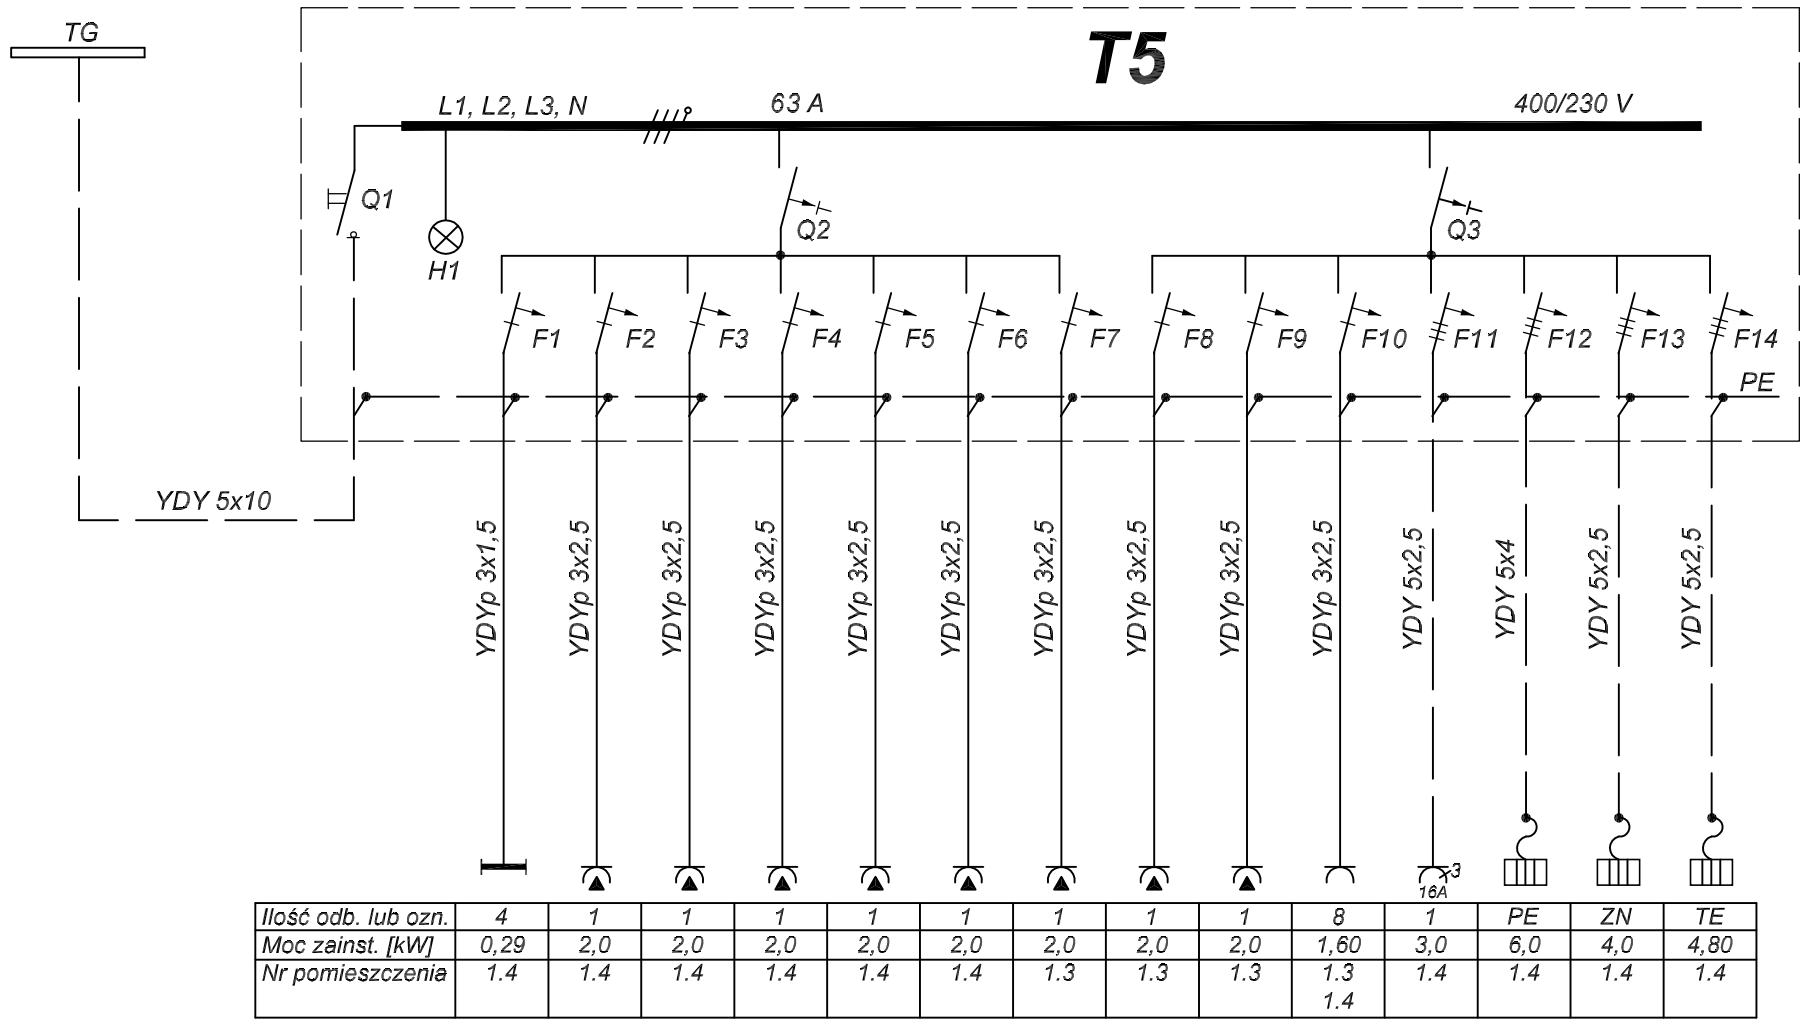

Ilość odb. lub ozn.	4	1	1	1	1	1	1	1	1	8	1	PE	ZN	TE
Moc zainst. [kW]	0,29	2,0	2,0	2,0	2,0	2,0	2,0	2,0	2,0	1,60	3,0	6,0	4,0	4,80
Nr pomieszczenia	1.4	1.4	1.4	1.4	1.4	1.4	1.3	1.3	1.3	1.3 1.4	1.4	1.4	1.4	1.4

OZN.	NAZWA ELEMENTU	TYP	ILOSC	PRODUCENT
H1	Lampka sygnalizacyjna czerwona	L 191-1	3	Legrand
F13,F14	Wyłącznik nadprądowy 10 A, charakt. B, 3-bieg.	S 313 B-10	2	Legrand
F12	Wyłącznik nadprądowy 16 A, charakt. B, 3-bieg.	S 313 B-16	1	Legrand
F11	Wyłącznik nadprądowy 16 A, charakt. C, 3-bieg.	S 313 C-16	1	Legrand
F2-F9	Wyłącznik nadprądowy 16 A, charakt. B, 1-bieg.	S 311 B-16	8	Legrand
F1,F10	Wyłącznik nadprądowy 10 A, charakt. B, 1-bieg.	S 311 B-10	2	Legrand
Q2,Q3	Wyłącznik różnicowoprądowy 40 A, IΔ=0,03 A, 4-bieg.	P304 40-30-A	2	Legrand
Q1	Rozłącznik z widocznym rozłączeniem 63 A, 3-bieg.	FR 103 63	1	Legrand
	Rozdzielnica p.t. z drzwicz. izolac., 3x18 mod, IP55	RN-3x18-55	1	Legrand

WYKAZ ELEMENTÓW T5

SAMOCZYNNE SZYBKIE WYŁĄCZENIE W UKŁADZIE TN-S

"ELTIS" PRACOWNIA PROJEKTOWA
Częstochowa, ul. Warszawska 125
tel.:34 366 95 65; 502 312 216

Nazwa obiektu i adres	**BUDYNEK WIELOFUNKCYJNY OSP W PRZYSTAJNI 42-141 PRZYSTAJŃ, UL. TARGOWA 5**				Skala ---
Przedmiot rysunku	**ROZDZIELNICA T5 I SCHEMAT INSTALACJI**				Nr rys. 12
Projektował	inż. Tadeusz Szmidt	instal.elektr.	FT-83861/105/1552/82	03.2007r	
Opracował	mgr inż. Szymon Szmidt	instal.elektr.		03.2007r	
Sprawdził	inż. Mirosław Stanior	instal.elektr.	809/73/Kt	03.2007r	