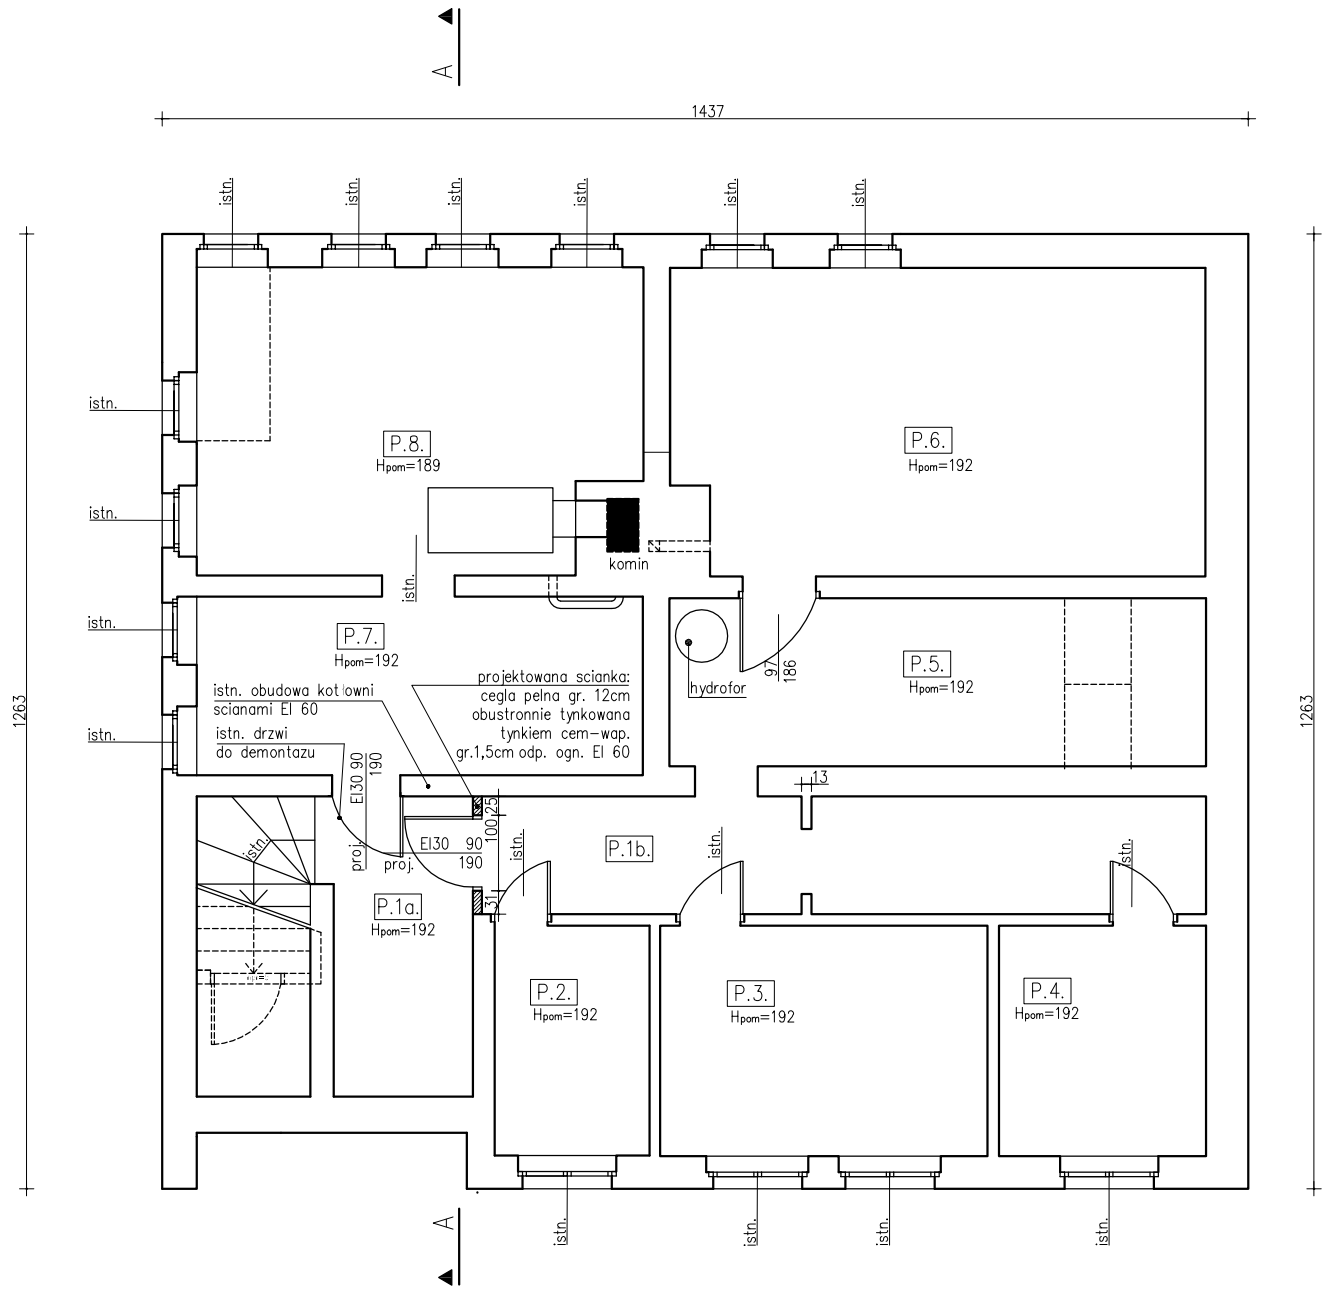

ego studio architektury

studio architektury
"ego"
nalewajka krzysztof

42-202 Częstochowa
ul. Ogrodowa 15/8

kom.: 0 691 718 818
tel/fax: 369 51 10
NIP: 949-096-59-84

e-mail: knalewajka@op.pl

PIWNICA

P.1a.	KL. SCHODOWA	/pos.bet/	11,24 m²
P.1b.	KORYTARZ+SCHODY	/pos.bet/	14,94 m²
P.2.	POM. GOSP.	/pos.bet/	6,23 m²
P.3.	POM. GOSP.	/pos.bet/	13,20 m²
P.4.	POM. GOSP.	/pos.bet/	8,35 m²
P.5.	HYDROFORNIA	/pos.bet/	15,76 m²
P.6.	POM. GOSP.	/pos.bet/	28,25 m²
P.7.	POM. GOSP.	/pos.bet/	13,92 m²
P.8.	KOTŁOWNIA	/pos.bet/	22,98 m²
	OGÓŁEM:		134,87 m²

UZGODNIENIA, UWAGI, LEGENDA:

1. Wszystkie wymiary należy sprawdzić na budowie. W przypadku wystąpienia rożnic projektowany układ należy dostosować do wymiarów na budowie zachowując zasady zawarte w projekcie lub kontaktować się z projektantem.
2. wydzielenie kotłowni drzwiami o klasie odporności ogniowej EI30
3. wydzielenie pomieszczeń piwnicznych drzwiami o odp. ogniowej EI30
4. instalacja oświetlenia awaryjnego-ewakuacyjnego na drogach ewakuacyjnych oraz pomieszczenia sali wielofunkcyjnej wg odrębnego opracow. branżowego

PRZEDMIOT OPRACOWANIA:

Projekt budowlany schodów zewnętrznych oraz remontu sufitu podwieszanego nad sala głowna w bud. wielofunkcyjnym-Straznicy OSP w Przystajni

ADRES:
42-141 Przystajn, ul. Targowa 6.

INWESTOR:
Gminny Osrodek Kultury Sportu i Rekreacji w Przystajni
42-141 Przystajn, ul. Targowa 6.

TYTUŁ RYSUNKU:

rzut piwnic

PROJEKTANT: mgr inż. arch. Krzysztof Nalewajka	NR UPRAWNIEŃ: AG.II.4/AZ/7131/132/02	PODPIS:
OPRACOWAŁ: mgr inż. arch. Krzysztof Nalewajka	NR UPRAWNIEŃ: AG.II.4/AZ/7131/132/02	PODPIS:
KONSTRUKTOR: mgr inz. Elżbieta Ochocka	NR UPRAWNIEŃ: UAN-VIII/83861/136/87	PODPIS:
SKALA: 1:100	BRANŻA: budowlana	NR RYS.: 2.
FAZA: projekt budowlany		
DATA: marzec 2006		