RZUT DACHU
ROZKLAD PLYT DOCIEPLAJACYCH

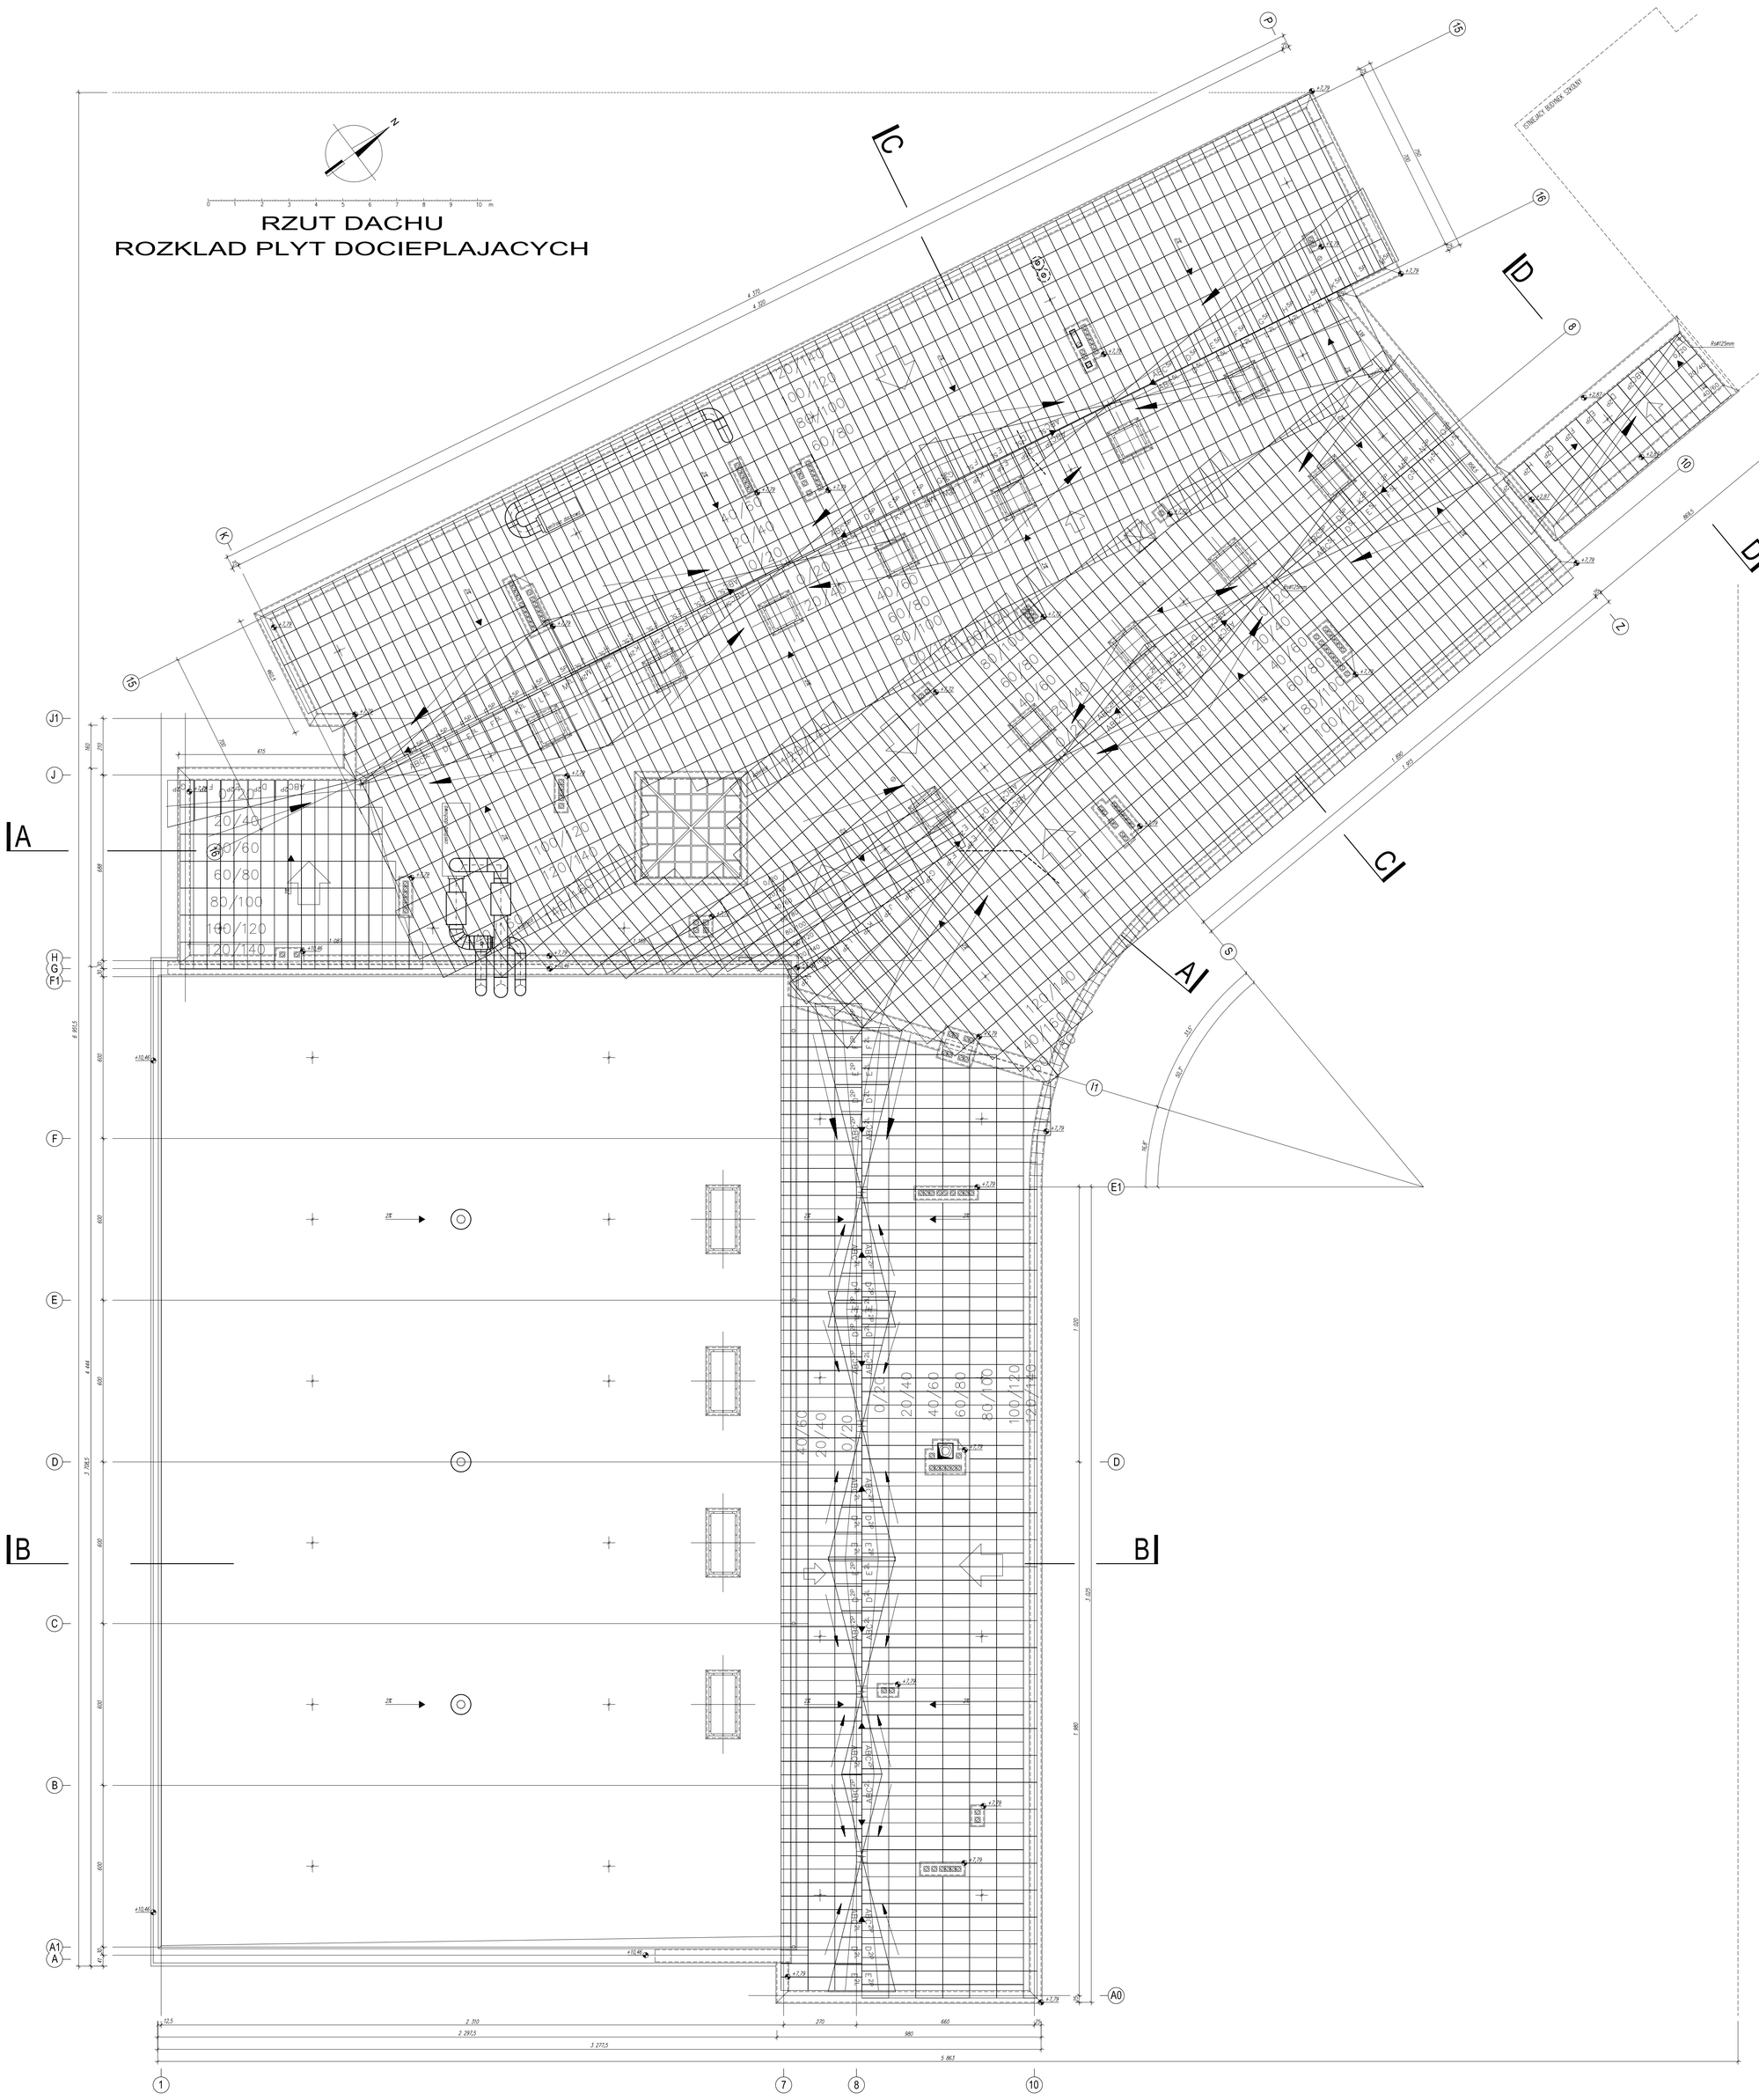

PRACOWNIA PROJECTOWA: ARCHITEKT TOMASZ JERZY PECZEK	42-300 MYSZKÓW ul.POLNA 18 tel/fax: 0(34)313-74-39 kom. 0602 385 292 , e-mail: p.p.architekt@wp.pl		
OBIEKT:	GIMNAZJUM Z HALA SPORTOWA		
ADRES INWESTYCJI:	42-141 PRZYSTAJN UL. SZKOLNA 1 NOWA DZ. NR EWID. 662, 838/4, 829/1, 830/1, 831/1, 832/1, 833/1, 834/1		
INWESTOR:	GMINNY ZESPÓŁ OŚWIATY SAMORZĄDOWEJ W PRZYSTAJNIE 42-141 PRZYSTAJN UL. CZĘSTOCHOWSKA 5.		
TEMAT:	PROJEKTU BUDYNKU GIMNAZJUM Z HALA SPORTOWA		
ETAP OPRACOWANIA:	PROJEKT WYKONAWCZY	BRANŻA:	ARCHITEKTURA
AUTORZY OPRACOWANIA:	IMIĘ I NAZWISKO:	NR UPRAWNIEŃ:	PODPIS:
	mgr inż. arch TOMASZ PECZEK	UAWr/TA/22/92	
	mgr inż. arch JAROSŁAW KOLODZIEJCZYK		
NAZWA RYSUNKU:		SKALA:	NUMER RYSUNKU:	DATA:
RZUT DACHU - DOCIEPLENIE		1:100	PW-06	15.11.2005