RZUT DACHU

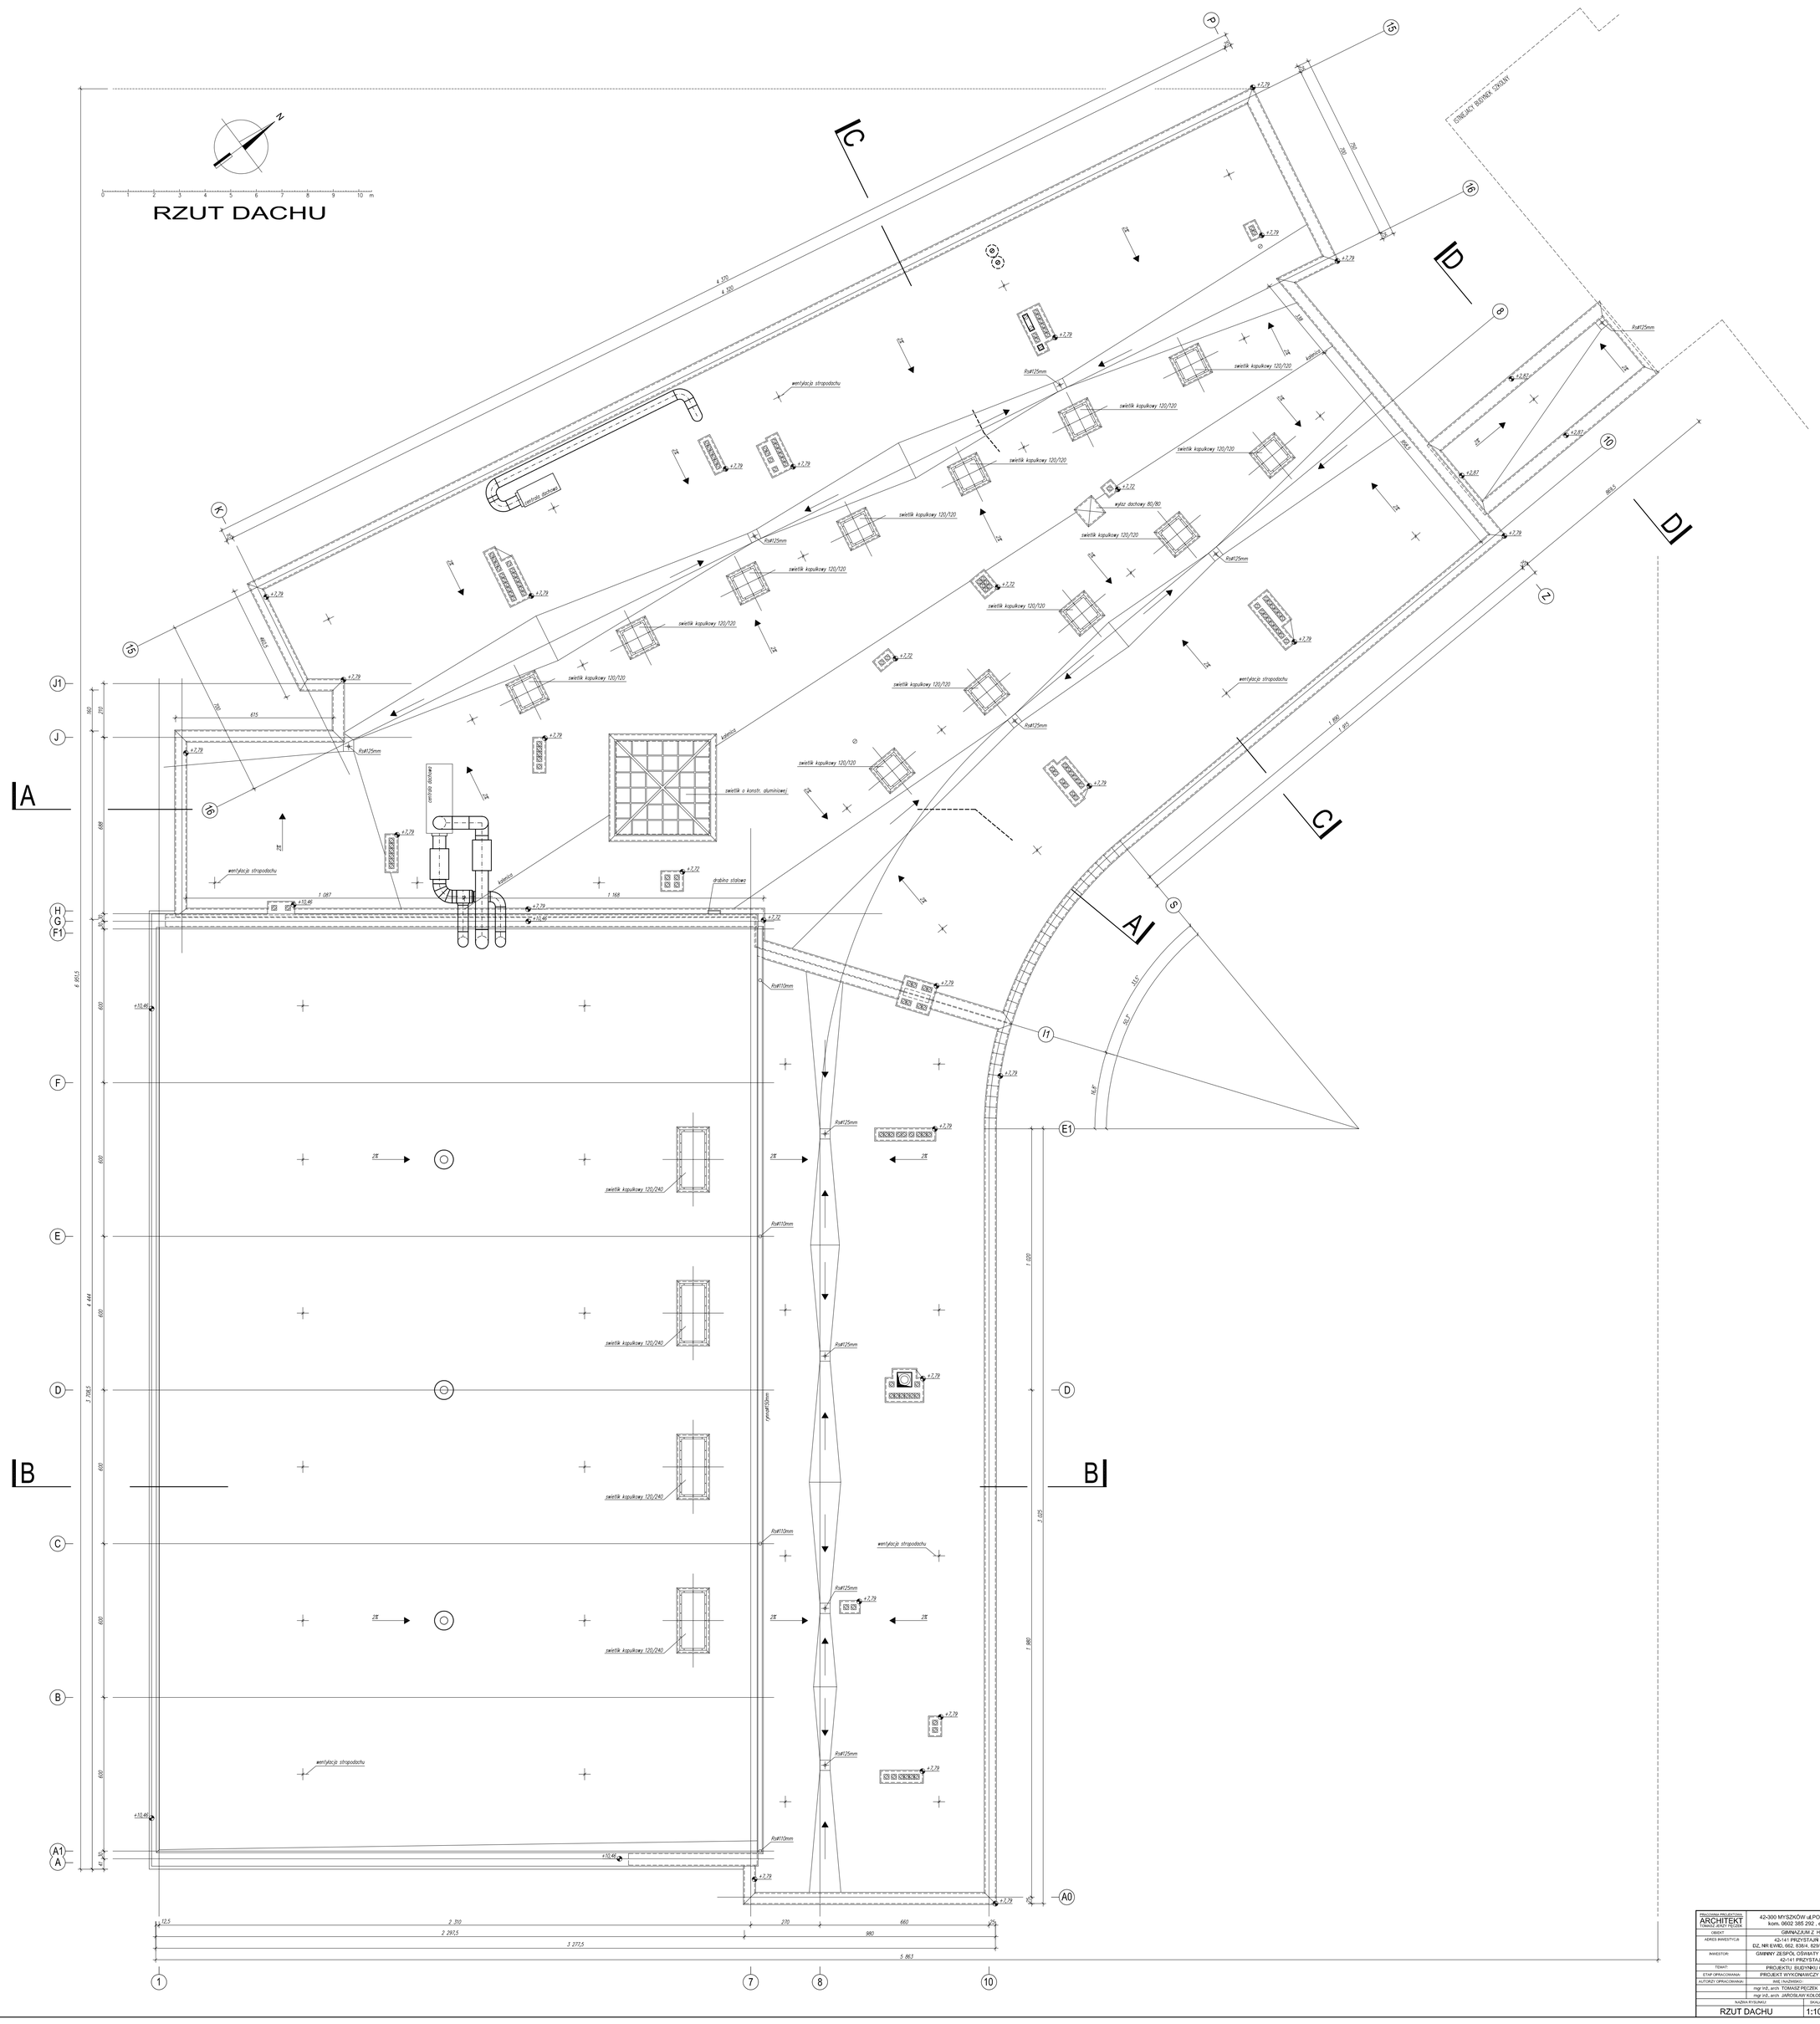

PRACOWNIA PROJEKTOWA: ARCHITEKT TOMASZ JERZY PĘCZEK	42-300 MYSZKÓW ul.POLNA 18 tel/fax: 0(34)313-74-39 kom. 0602 385 292 , e-mail: p.p.archtlink@wp.pl		
OBIEKT:	GIMNAZJUM Z HALĄ SPORTOWĄ		
ADRES INWESTYCJI:	42-141 PRZYSTAJŃ UL. SZKOLNA 1 NOWA DZ. NR EWID. 662, 836/4, 829/1, 830/1, 831/1, 832/1, 833/1, 834/1		
INWESTOR:	GMINNY ZESPÓŁ OŚWIATY SAMORZĄDOWEJ W PRZYSTAJNI 42-141 PRZYSTAJŃ UL. CZĘSTOCHOWSKA 5.		
TEMAT:	PROJEKTU BUDYNKU GIMNAZJUM Z HALĄ SPORTOWĄ		
ETAP OPRACOWANIA:	PROJEKT WYKONAWCZY	BRANŻA:	ARCHITEKTURA
AUTORZY OPRACOWANIA:	IMIĘ I NAZWISKO:	NR UPRAWNIEŃ:	PODPIS:
	mgr inż. arch. TOMASZ PĘCZEK	UAN-7342/22/92	
	mgr inż. arch. JAROSŁAW KOŁODZIEJCZYK		
NAZWA RYSUNKU:	SKALA:	NUMER RYSUNKU:	DATA:
RZUT DACHU	1:100	PW-07	15.11.2005