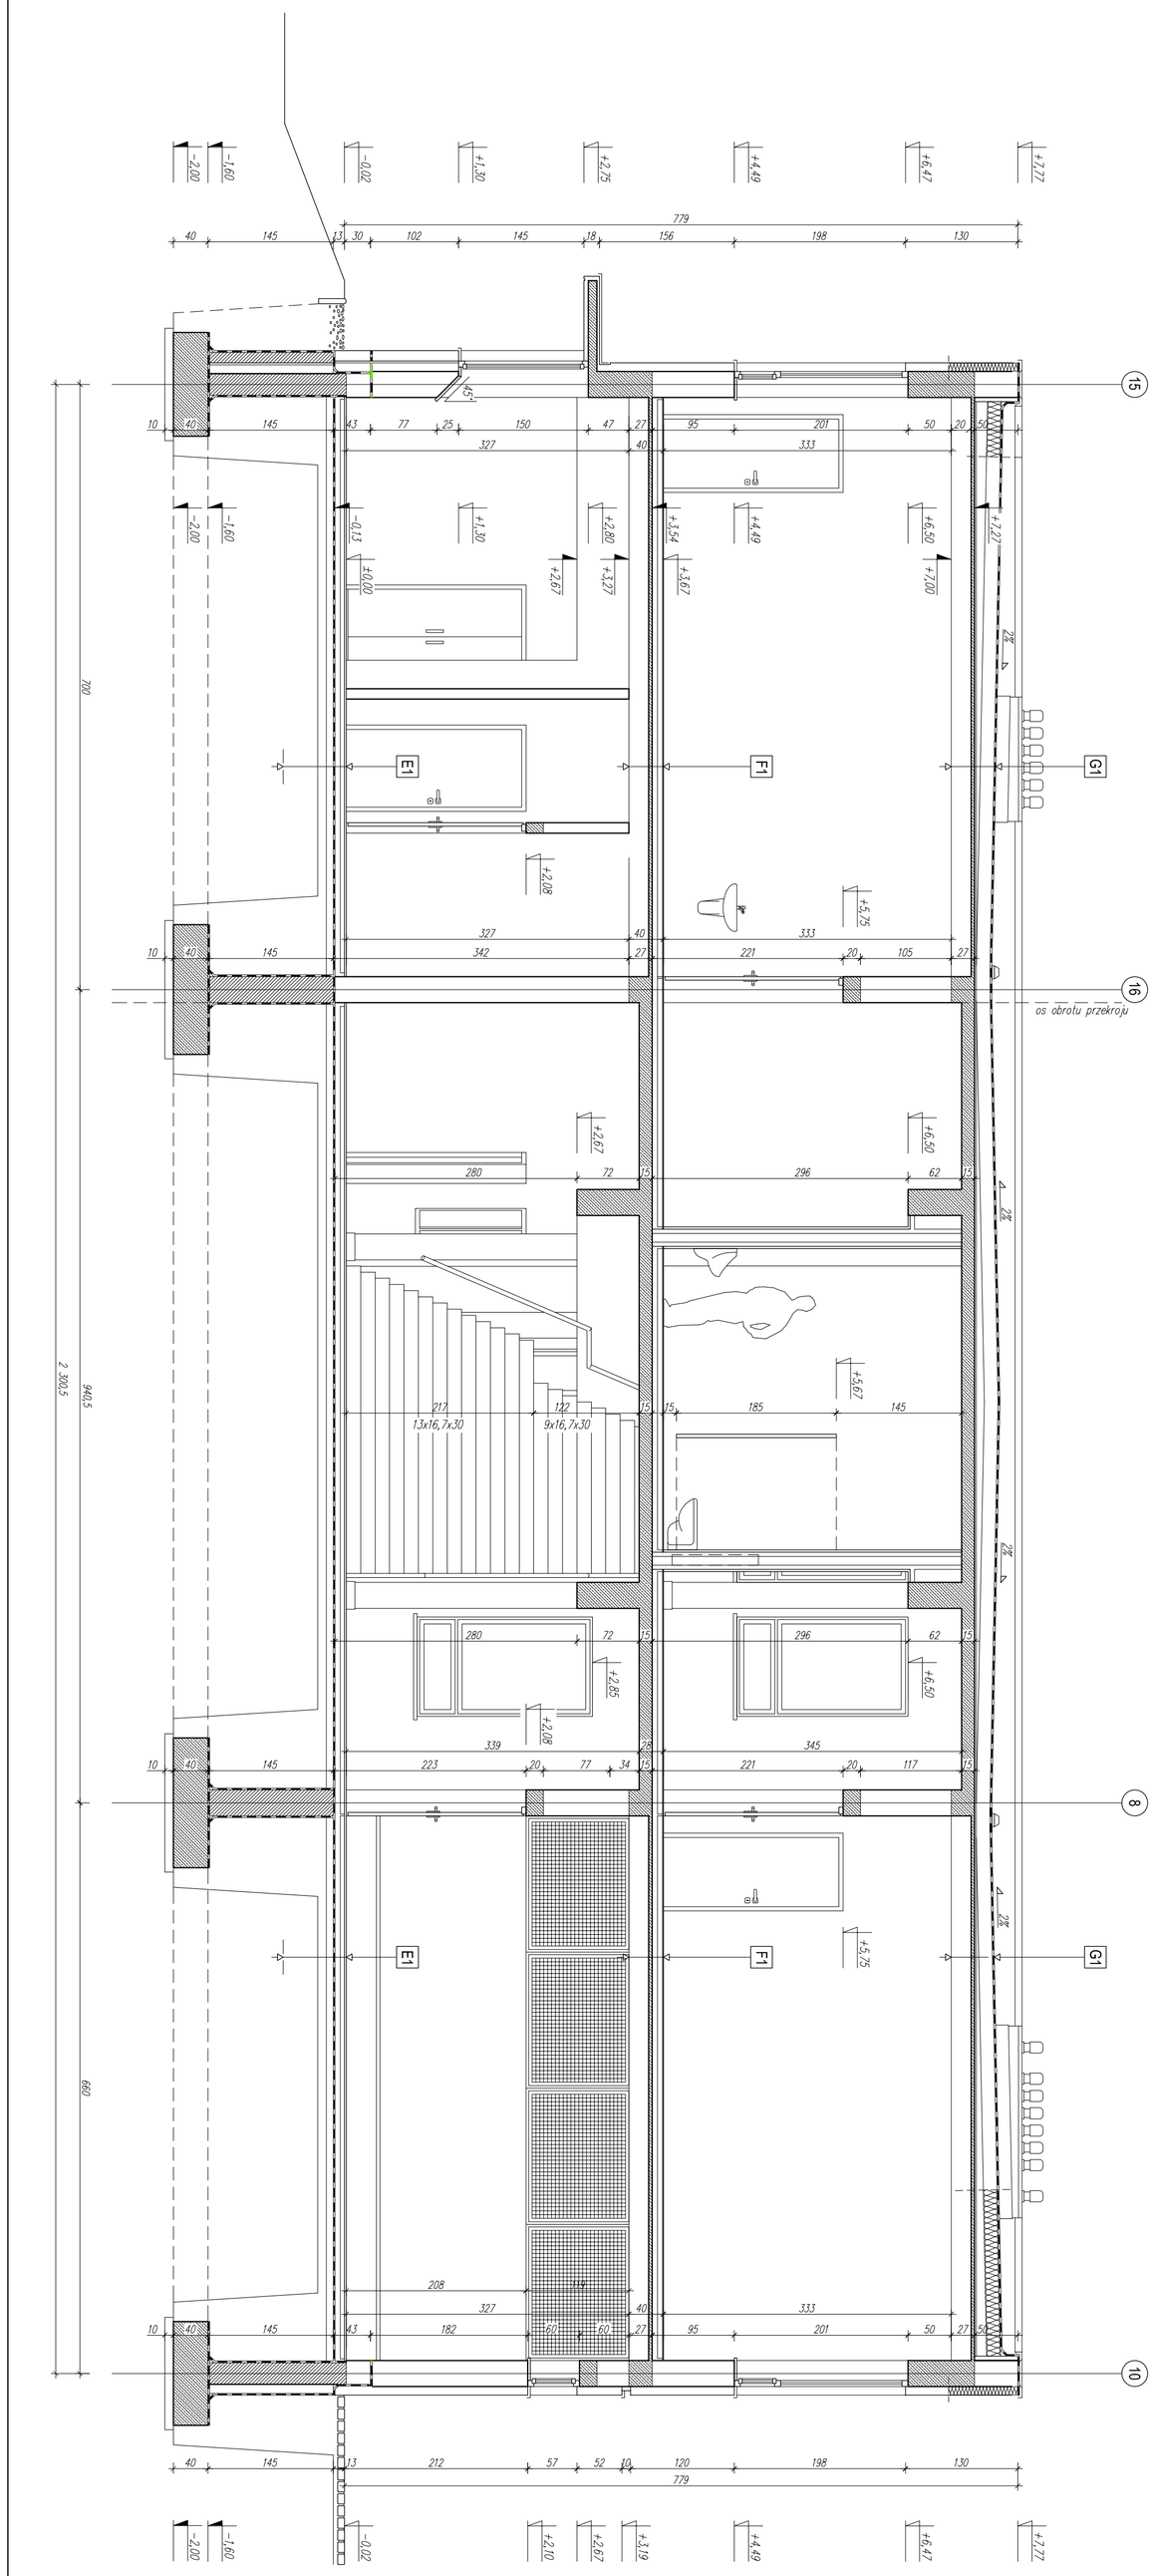

PRZEDSIĘBIORSTWO PROJEKTOWE	42-300 MYSZKÓW, ul.PCK, lok. 18, tel/fax: (0)34 315-74-99
TOMASZ PĘCZEK - ARCHITEKT	kom. 0602 385 292, e-mail: p.arch@tlen.pl
OBIEKT:	GIMNAZJUM Z HALĄ SPORTOWĄ
ADRES INWESTYCJI:	42-141 PRZYSTAJŃ, UL. SZKOLNA 1, MOWA
INWESTOR:	DZ. NR EWID. 662, 839/4, 829/1, 830/1, 831/1, 832/1, 833/1, 834/1 GMINNY ZESPÓŁ OŚWIATY SAMORZĄDOWEJ W PRZYSTAJNI 42-141 PRZYSTAJŃ UL. CZĘSTOCHOWSKA 5.
TEMAT:	PROJEKTU BUDYNKU GIMNAZJUM Z HALĄ SPORTOWĄ
FAZA:	PROJEKT WYKONAWCZY
AUTOR(Z UPRAWNIENIAMI):	mgr inż. arch. TOMASZ PĘCZEK
	mgr inż. arch. JAROSŁAW KOŁODZIEJCZYK
NAZWA RYSUNKU:	PRZEKROJ C-C
SKALA:	1:50
NUMER RYSUNKU:	PW-10
DATA:	15.11.2005
PROJEKTANT:	mgr inż. arch. JAROSŁAW KOŁODZIEJCZYK
NR UPRAWNIEŃ:	UAN-7342/2282
PODPIS:	