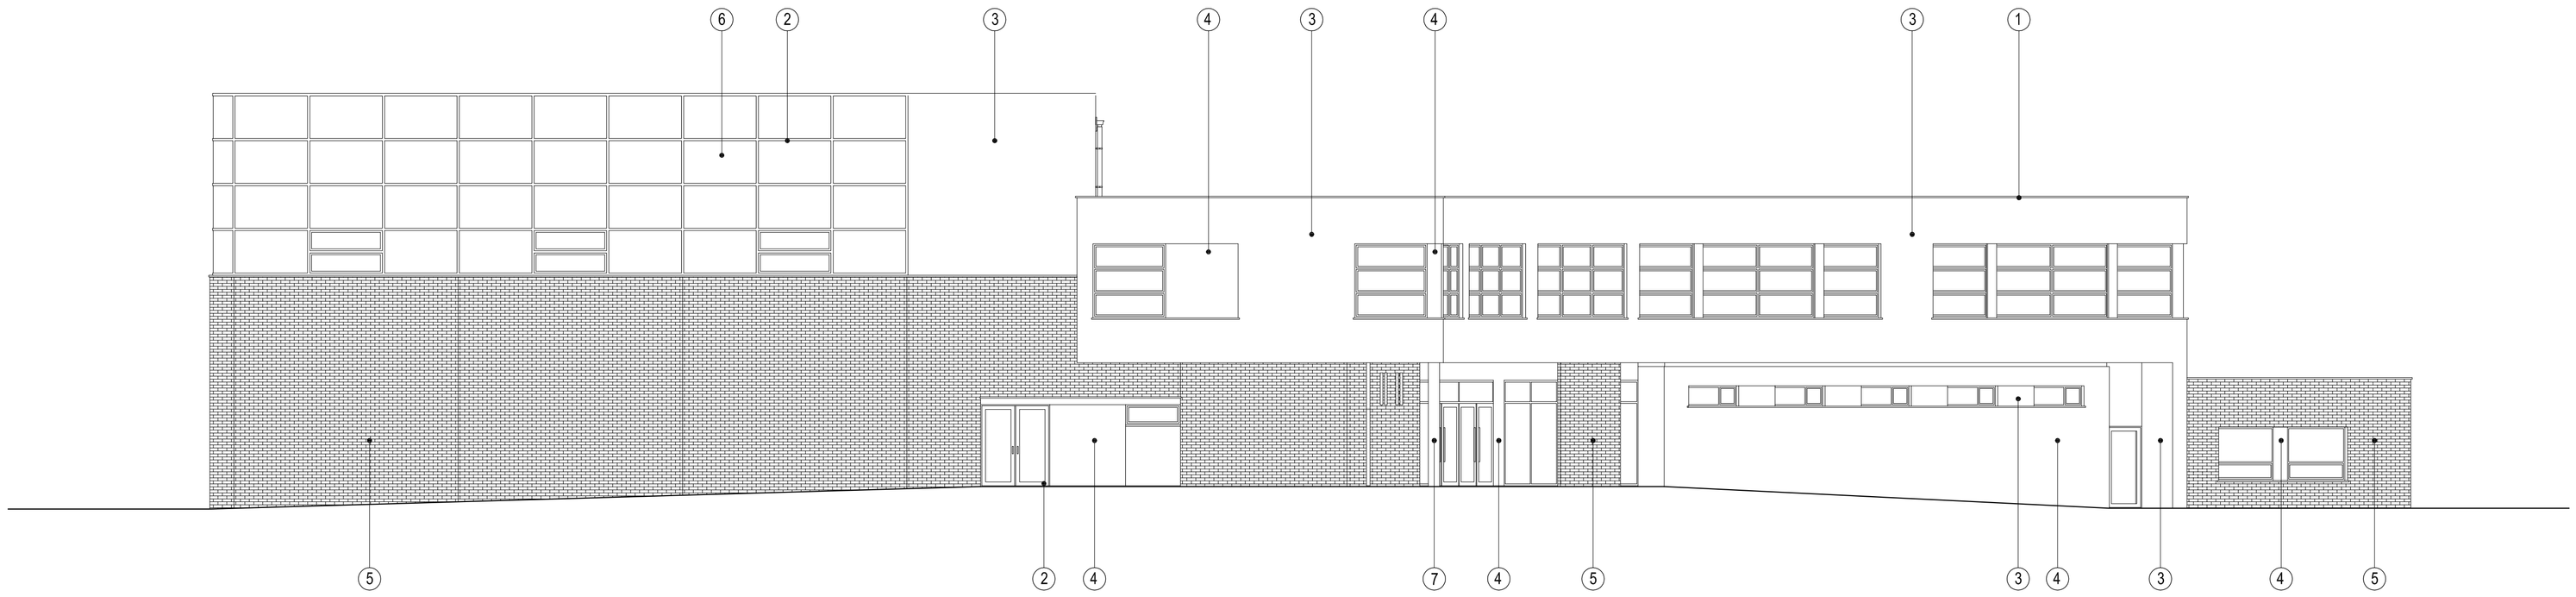

1 *obróbki blacharskie, balustrady – RAL 9017 (ciemny grafit)*
2 *okna, parapety, drzwi – RAL 7042 (szary)*
3 *tynk cienkowarstwowy jasnoszary*
4 *tynk cienkowarstwowy szary*
5 *cegła klinkierowa (czerwona rustykalna)*
6 *płyty poliwęglanowe (białe)*
7 *elementy betonowe*

PROJEKTOWANIE PROJEKTOWE: ARCHITEKT TOMASZ JERZY PĘCZEK	42-300 MYSZKÓW ul.POLNA 18 tel/fax: 0(34)313-74-39 kom. 0602 385 292 , e-mail: p.p.architekt@wp.pl			
OBIEKT:	GIMNAZJUM Z HALĄ SPORTOWĄ			
ADRES INWESTYCJI:	42-141 PRZYSTAJŃ UL. SZKOLNA 8 NOWA DZ. NR EWID. 662, 838/4, 829/1, 830/1, 831/1, 832/1, 833/1, 834/1			
INWESTOR:	GMINNY ZESPÓŁ OŚWIATY SAMORZĄDOWEJ W PRZYSTAJNI 42-141 PRZYSTAJŃ UL. CZĘSTOCHOWSKA 5.			
TEMAT:	PROJEKTU BUDYNKU GIMNAZJUM Z HALĄ SPORTOWĄ			
ETAP OPRACOWANIA:	PROJEKT WYKONAWCZY	BRANŻA:	ARCHITEKTURA	
AUTORZY OPRACOWANIA:	IMIĘ I NAZWISKO:	NR UPRAWNIEŃ:	PODPIS:	
	mgr inż. arch. TOMASZ PĘCZEK	UAN-7342/22/92		
	mgr inż. arch. JAROSŁAW KOŁODZIEJCZYK			
NAZWA RYSUNKU:	SKALA:	NUMER RYSUNKU:	DATA:	
ELEWACJA PD-WSCH.	1:100	PW-13	15.11.2005	