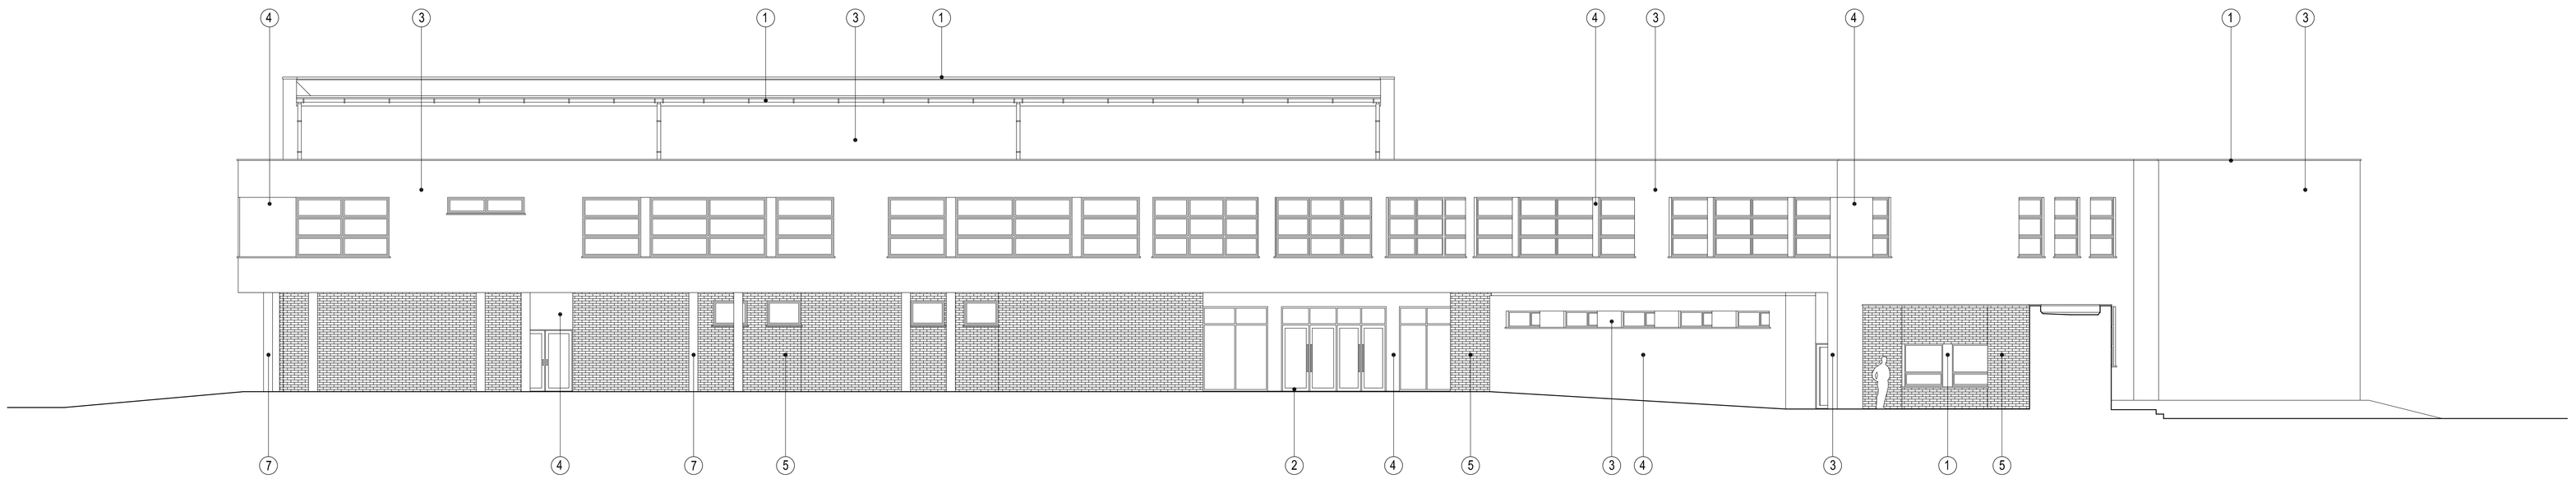

1	obróbki blacharskie, balustrady – RAL 9017 (ciemny grafit)
2	okna, parapety, drzwi – RAL 7042 (szary)
3	tynk cienkowarstwowy jasnoszary
4	tynk cienkowarstwowy szary
5	cegła klinkierowa (czerwona rustykalna)
6	płyty prefabrykowane (białe)
7	elementy betonowe

PROJEKTOWANIE ARCHITEKT TOMASZ JAROSŁAW PĘCZEK	42-300 MYSZKÓW ul.POLNA 19 telefax: 0(34)313-74-09 kom. 0602 385 292, e-mail: p.p.arch@wp.pl		
OBIEKT	GIMNAZJUM Z HALĄ SPORTOWĄ		
ADRES INWESTYCJI	42-141 PRZYSTAJŃ UL. SZKOLNA 4 NOWA DZ. NR EWID. 662, 836/4, 829/1, 830/1, 831/1, 832/1, 833/1, 834/1		
INWESTOR	GMINNY ZESPÓŁ OŚWIATY SAMORZĄDOWEJ W PRZYSTAJNI 42-141 PRZYSTAJŃ UL. CZĘSTOCHOWSKA 5		
TEMAT	PROJEKTU BUDYNKU GIMNAZJUM Z HALĄ SPORTOWĄ		
ETAP OPRACOWANIA	PROJEKT WYKONAWCZY	BRANŻA	ARCHITEKTURA
AUTORZY OPRACOWANIA	NAZWISKO I IMIĘ	NR UPRAWNIEŃ	PODPIS
	mgr inż. arch. TOMASZ PĘCZEK	UAN-7342/22/92	
	mgr inż. arch. JAROSŁAW KOŁODZICZYK		
NAZWA RYSUNKU	SKALA	NUMER RYSUNKU	DATA
ELEWACJA PN-WSCH.	1:100	PW-14	15.11.2005