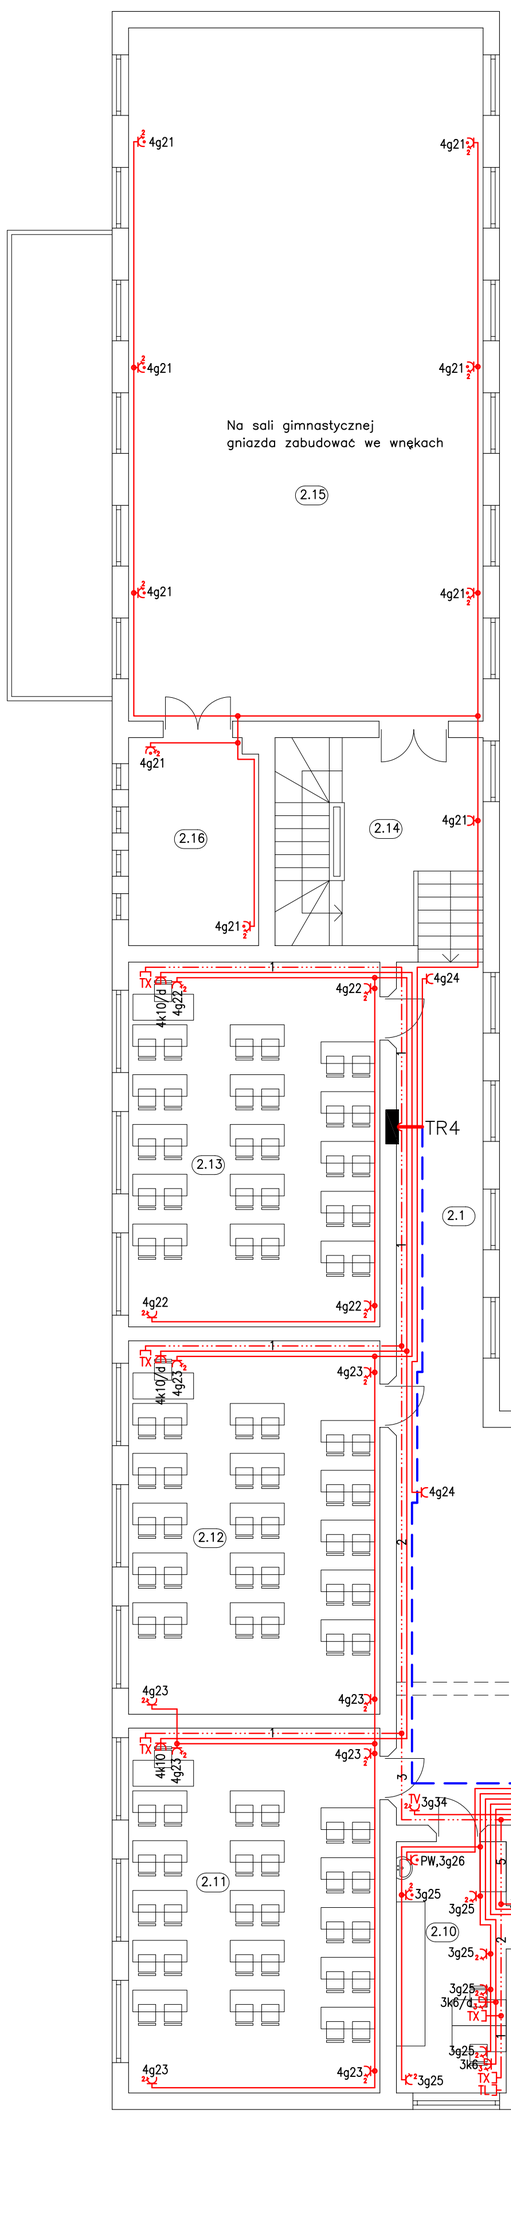

WYKAZ POMIESZCZEŃ

2.1	KORYTARZ
2.2	SALA LEKCYJNA – MUZYKA
2.3	SALA LEKCYJNA – INFORMATYKA
2.4	SALA LEKCYJNA – FIZYKA
2.5	POMOCE NAUKOWE – FIZYKA
2.6	WC DZIEWCZĄT
2.7	WC CHŁOPCÓW
2.8	POKÓJ NAUCZYCIELSKI
2.9	GABINET DYREKTORA
2.10	SEKRETARIAT
2.11	SALA LEKCYJNA – BIOLOGIA
2.12	SALA LEKCYJNA – J. POLSKI
2.13	SALA LEKCYJNA – GEOGRAFIA
2.14	KOMUNIKACJA – SCHODY
2.15	SALA GIMNASTYCZNA
2.16	MAGAZYN SPRZĘTU SPORTOWEGO
2.17	SALA LEKCYJNA – MATEMATYKA
2.18	SALA LEKCYJNA – HISTORIA
2.19	KOMUNIKACJA – SCHODY

OZNACZENIA

- – Gniazdo 1–fazowe L+N+PE, IP–44
- – Gniazdo 1–fazowe L+N+PE, IP–20
- – Gniazdo 1–fazowe L+N+PE, IP–44 podwójne
- – Gniazdo 1–fazowe L+N+PE, IP–20 podwójne
- – Gniazdo 1–fazowe L+N+PE, IP–20 komputerowe typu DATA z kluczem
- .../d – Gniazdo 1–fazowe L+N+PE, IP–20 komp. DATA z kluczem i ochr. przepięć klasy D
- – Gniazdo 1–fazowe L+N+PE, IP–20 potrójne komputerowe typu DATA z kluczem
- .../d – Gniazdo 1–fazowe L+N+PE, IP–20 potrójne komp. DATA z kluczem i ochr. przepięć klasy D
- TL – Gniazdo telefoniczne RJ–12
- TX – Gniazdo teleinformatyczne RJ–45
- TV – Gniazdo do kamery telewizyjnej
- PW – Gniazdo do zasilania podgrzewacza wody
- PPW – Puszka do przyłączenia 3–f podgrzewacza wody w WC
- – Przewód 3–żyłowy
- – Przewód 5–żyłowy
- 8 – Przewód komputerowy UTP 2x2x0,5 kat. 5e (z oznaczeniem ilości przewodów)
- TR3 – Tablica rozdzielcza TR3 – piętro – skrzydło północne (frontowe)
- TR4 – Tablica rozdzielcza TR4 – piętro – skrzydło wschodnie (boczne)
- TRI – Tablica rozdzielcza sali informatycznej (istniejąca)
- 3g31, 3k8 – Oznaczenie numeru obwodu

Kolorem niebieskim oznaczono obwody zasilane z rozdzielnicy głównej

ABE Log
PROJEKTY INSTALACJI ELEKTRYCZNYCH
42-100 Kłobuck, ul. Rynek im. Jana Pawła II 12
tel. 34 317 21 37, 509 024 274; NIP 574-187-30-20

Obiekt:	**PRZEBUDOWA I REMONT INSTALACJI ELEKTRYCZNYCH BUDYNKU SZKOLNEGO. TOM II - INSTALACJE WEWNĘTRZNE** Przystajń,ul. Szkolna 9;działka nr ewid. 662		Data: 02.2008
Temat:	**Instalacje elektryczne wewnętrzne**		
Rys. nr 6	**PLAN INSTALACJI PIĘTRA - GNIAZDA**		Skala: 1:100
Projektant:	mgr inż. Jan Kostrzanowski Upr. nr UAN-VIII-7342/156/94	Instalacje, sieci i urządz. elektr. b.o.	
Sprawdzający:	mgr inż. Artur Bęben Upr. nr SLK/0878/POOE/05	Instalacje, sieci i urządz. elektr. b.o.	