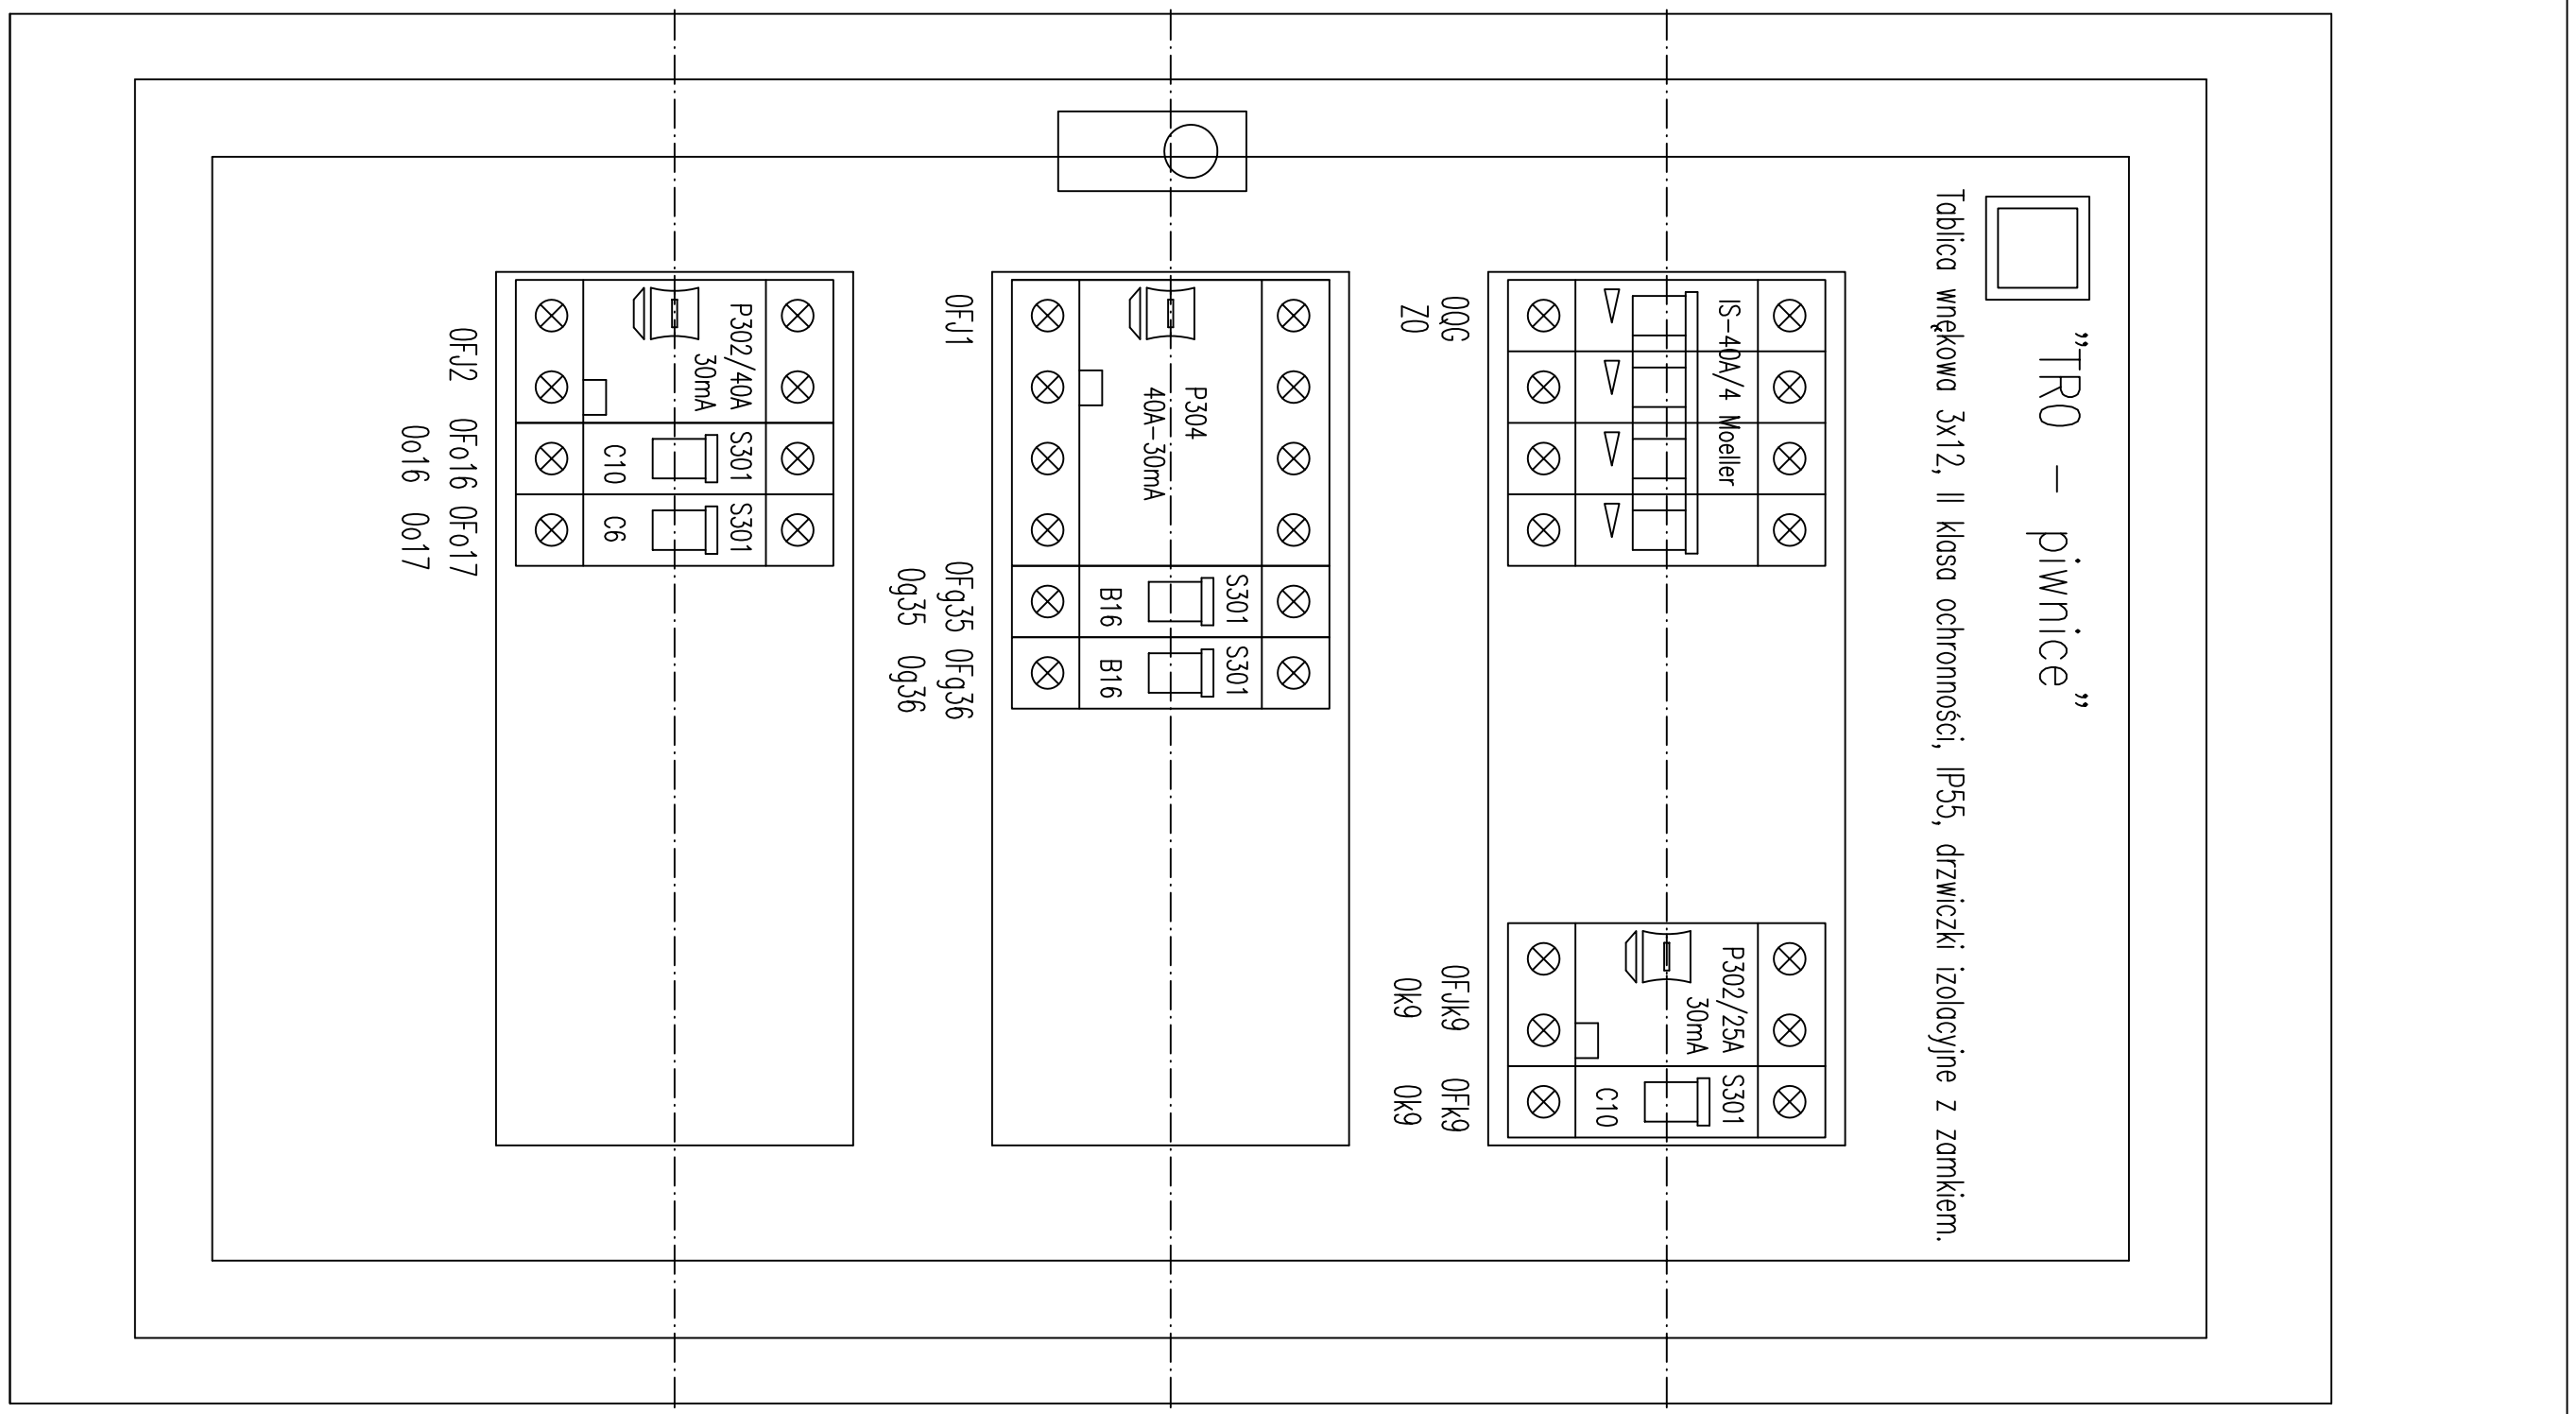

Projektant:	mgr inż. Jan Kostrzanowski UAN-VIII-7342/156/94	Instalacje, sieci i urządzenia elektryczne b.o.	
Sprawdzający:	mgr inż. Artur Bęben SLK/0878/POOE/05	Instalacje, sieci i urządzenia elektryczne b.o.	

ABE Log
PROJEKTY INSTALACJI ELEKTRYCZNYCH
42-100 Kłobuck, ul. Rynek im. Jana Pawła II 12
tel. 34 317 21 37, 509 024 274; NIP 574-187-30-20

Obiekt:	**PRZEBUDOWA I REMONT INSTALACJI ELEKTRYCZNYCH BUDYNKU SZKOLNEGO. TOM II - INSTALACJE WEWNĘTRZNE**	Data: 02.2008
Temat:	**Instalacje elektryczne wewnętrzne**	
Rys. nr 15	**Tablica "TR0" - rysunek montażowy**	Skala: 1:2,5