


Sprawdzający: mgr inż. Artur Bęben SLK/0878/POE/05		Instalacje, sieci i urządzenia elektryczne b.o.	
Projektant: mgr inż. Jan Koszarnowski UAN-VIII-7342/156/94		Instalacje, sieci i urządzenia elektryczne b.o.	

Rys. nr 18		Temat: Instalacje elektryczne wewnętrzne	
Objekt: PRZEBUDOWA I REMONT INSTALACJI ELEKTRYCZNYCH BUDYNKU SZKOLNEGO. TOM II - INSTALACJE WEWNĘTRZNE		Data: 02.2008	

PROJEKTY INSTALACJI ELEKTRYCZNYCH
42-100 Kłobuck, ul. Rynek Im. Jana Pawła II 12
tel. 34 317 21 37, 509 024 274; NIP 574-187-30-20

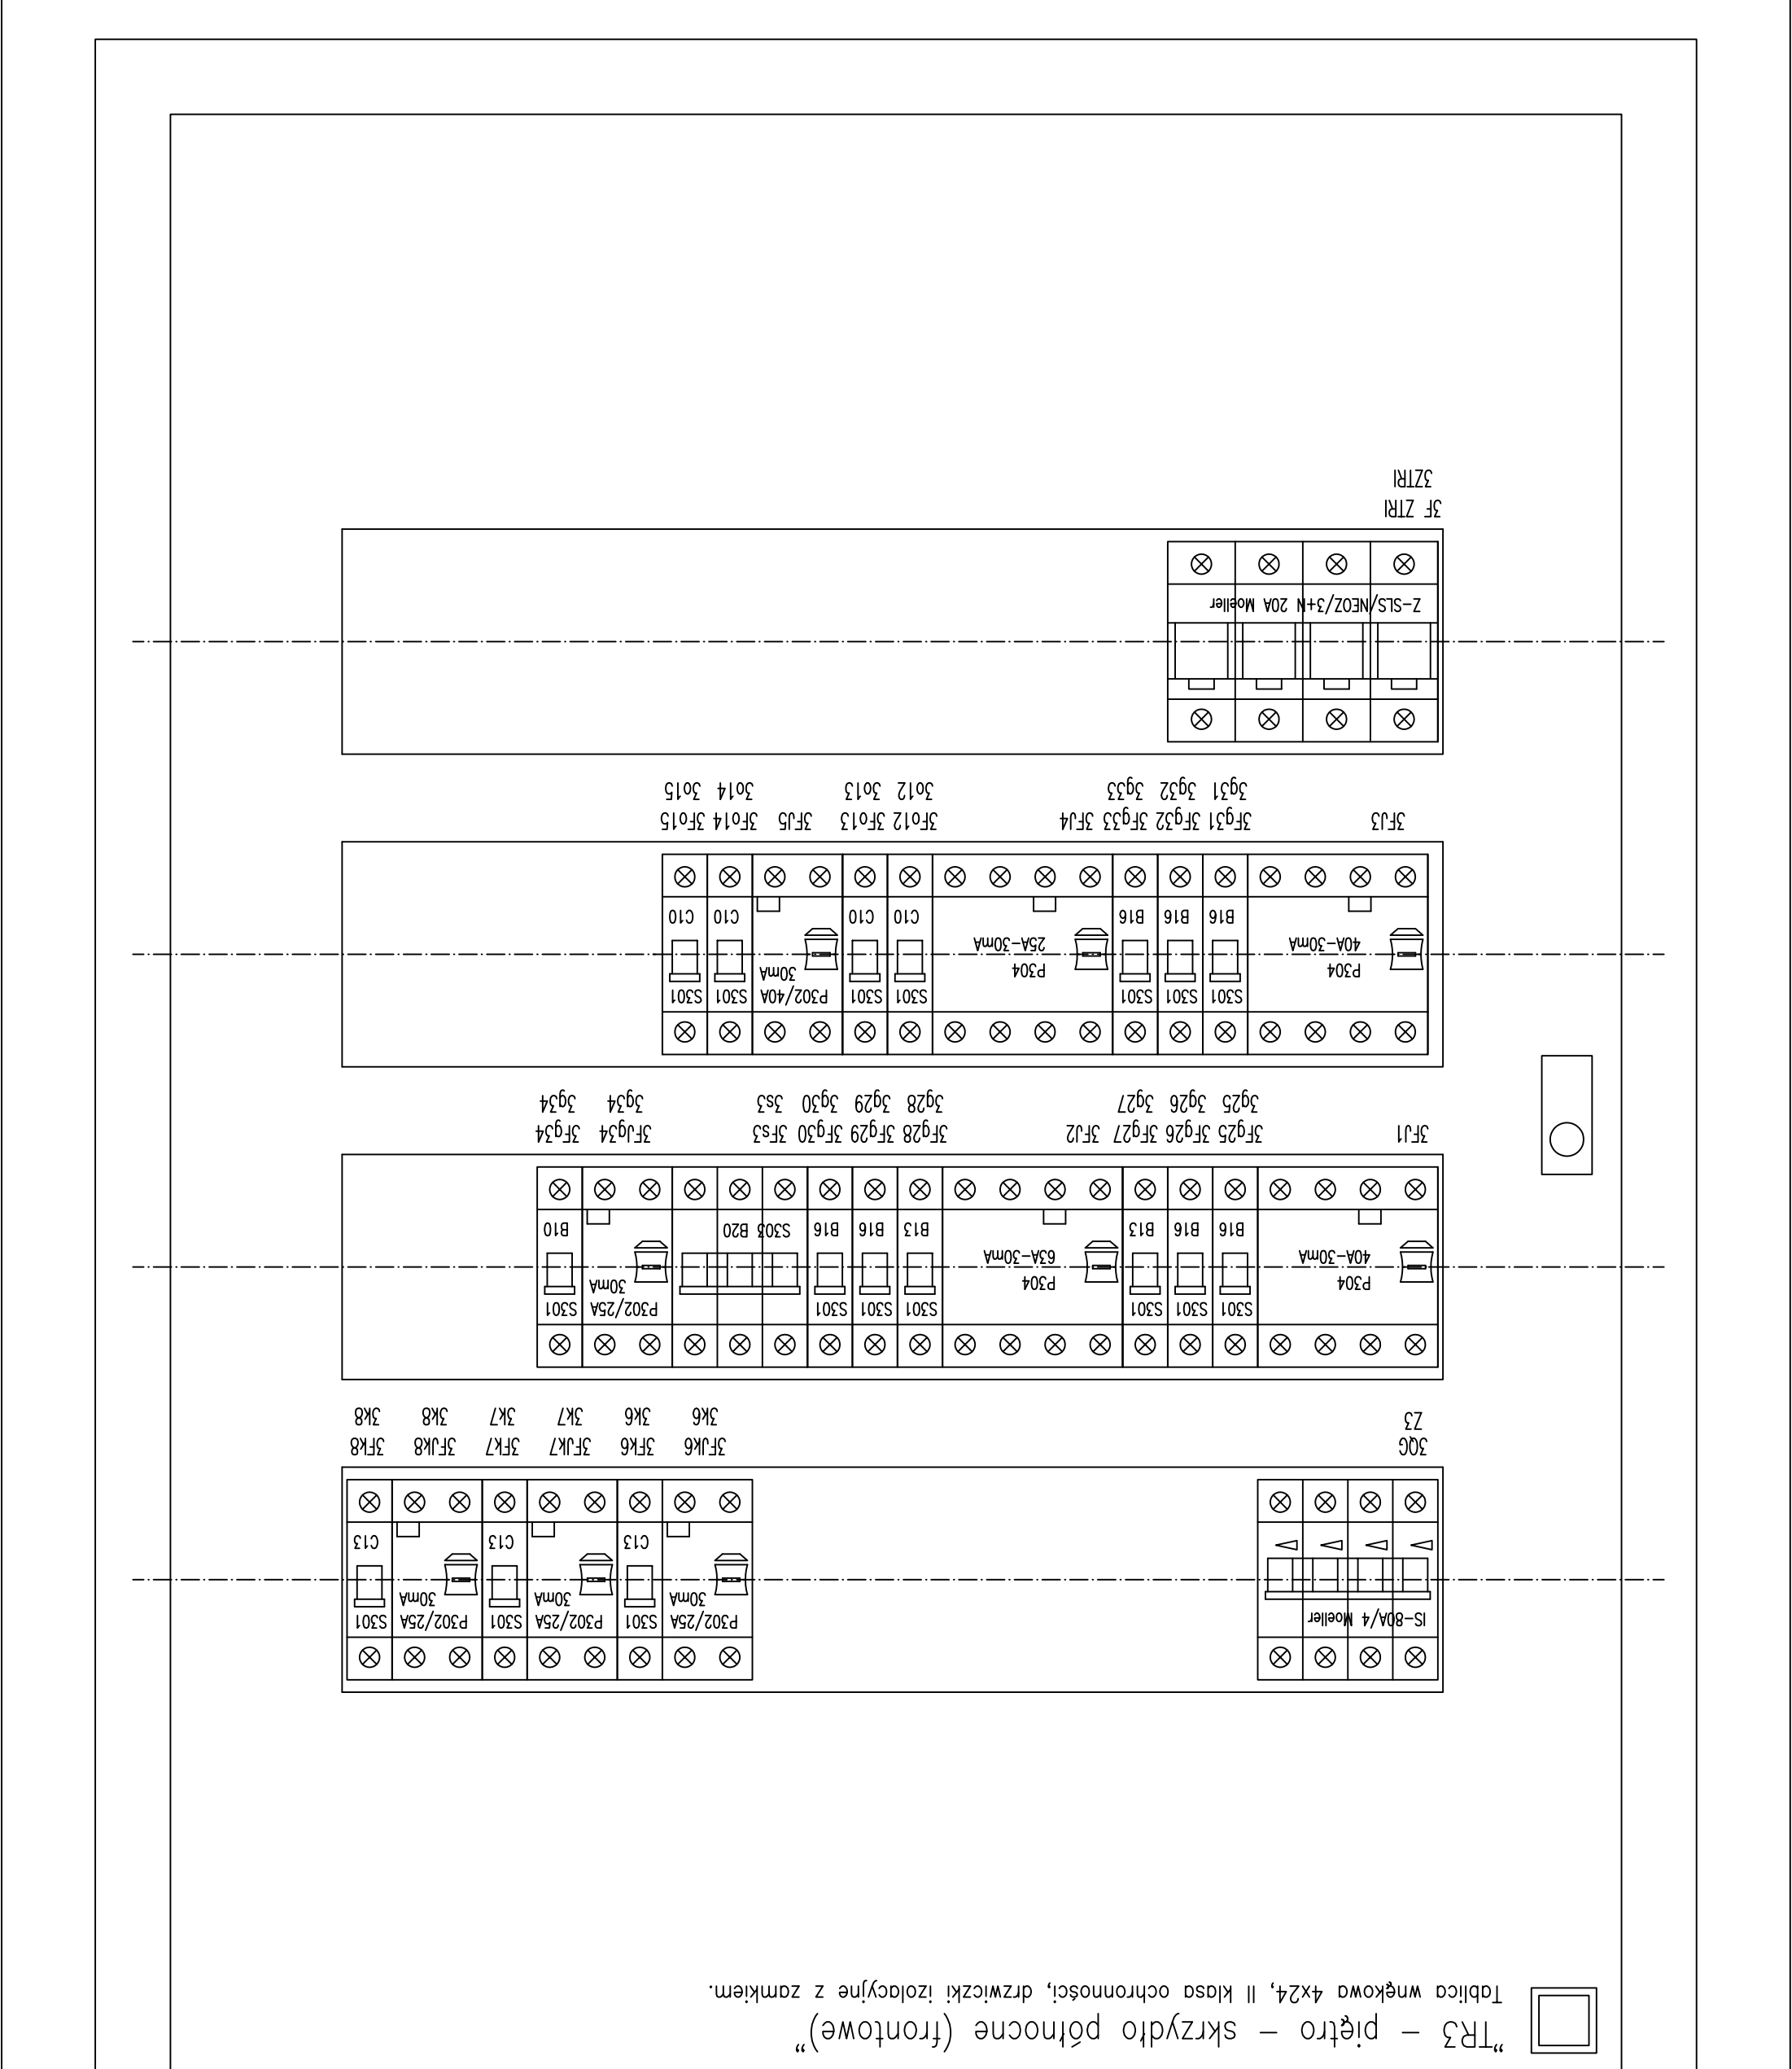

„TR3 – piętro – skrzydło północne (frontowe)”
Tablica wętkowa 4x24, II klasa ochronności, drzwiczki izolacyjne z zamkiem.

