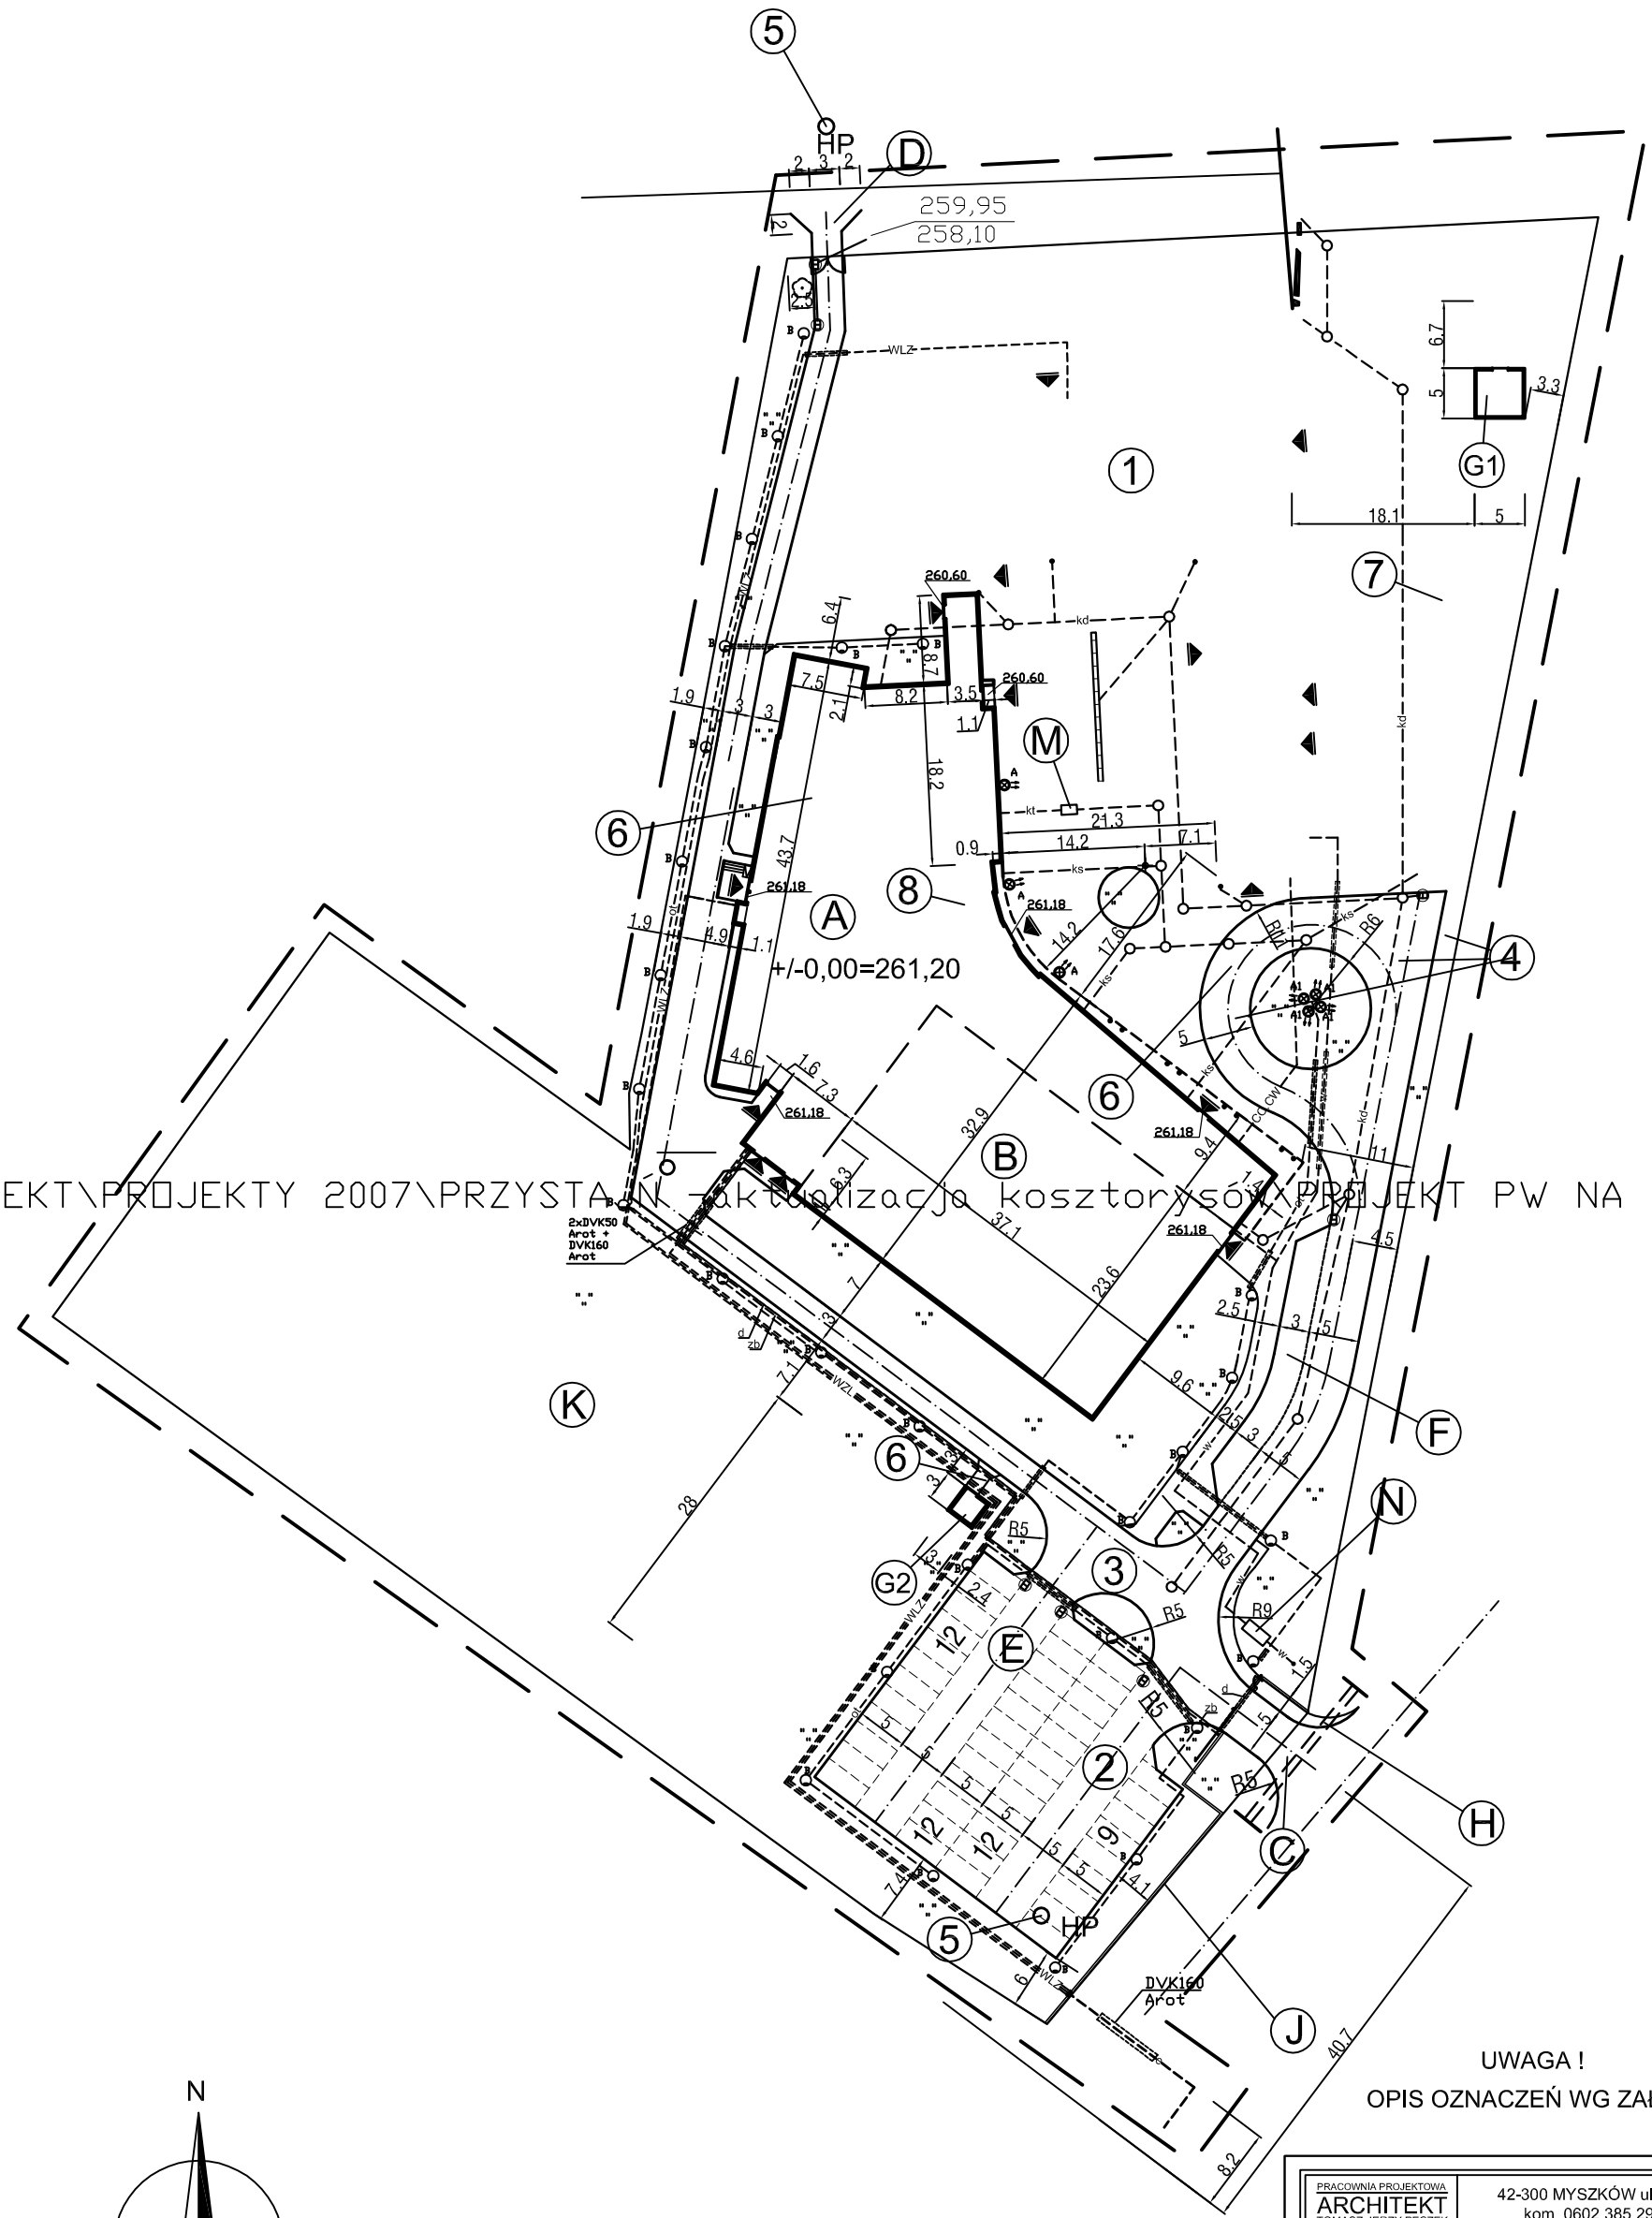

HITEKT\PROJEKTY 2007\PRZYSTAJŃ - aktualizacja kosztorysów\PROJEKT PW NA CD\PODKŁADY GE

UWAGA !

OPIS OZNACZEŃ WG ZAŁĄCZNIKA 1 DO PLANU

N

PLAN ZAGOSPODAROWANIA TERENU 1:500

0 5 10 20 30 40 50

PRACOWNIA PROJEKTOWA ARCHITEKT TOMASZ JERZY PĘCZEK	42-300 MYSZKÓW ul.POLNA 18 tel/fax: 0(34)313-74-39 kom. 0602 385 292 , e-mail: p.p.architekt@wp.pl		
OBIEKT	GIMNAZJUM Z HALĄ SPORTOWĄ		
ADRES OBIEKTU:	42-141 PRZYSTAJŃ UL. SZKOLNA I NOWA DZ. NR EWID. 662, 838/4, 829/1, 830/1, 831/1, 832/1, 833/1, 834/1		
INWESTOR:	GMINA PRZYSTAJŃ 42-141 PRZYSTAJŃ UL. CZĘSTOCHOWSKA 5.		
TEMAT:	PROJEKT ZAGOSPODAROWANIA TERENU DO PROJEKTU PROJEKTU BUDYNKU GIMNAZJUM Z HALĄ SPORTOWĄ		
ETAP OPRACOWANIA:	PROJEKT WYKONAWCZY	BRANŻA:	ARCHITEKTURA
AUTORZY OPRACOWANIA:	IMIĘ I NAZWISKO :	NR UPRAWNIEŃ:	PODPIS:
architektura :	mgr Inż. arch TOMASZ PĘCZEK	UAN-7342/22/92	
architektura :	mgr Inż. arch JAROSŁAW KOŁODZIEJCZYK		
NAZWA RYSUNKU:	SKALA:	NUMER RYSUNKU:	DATA:
PROJEKT ZAGOSPODAROWANIA TERENU - PLAN ZAGOSPODAROWANIA TERENU	1:500	02	15.11.2005