RZUT DACHU

0 1 2 3 4 5 6 7 8 9 10 m

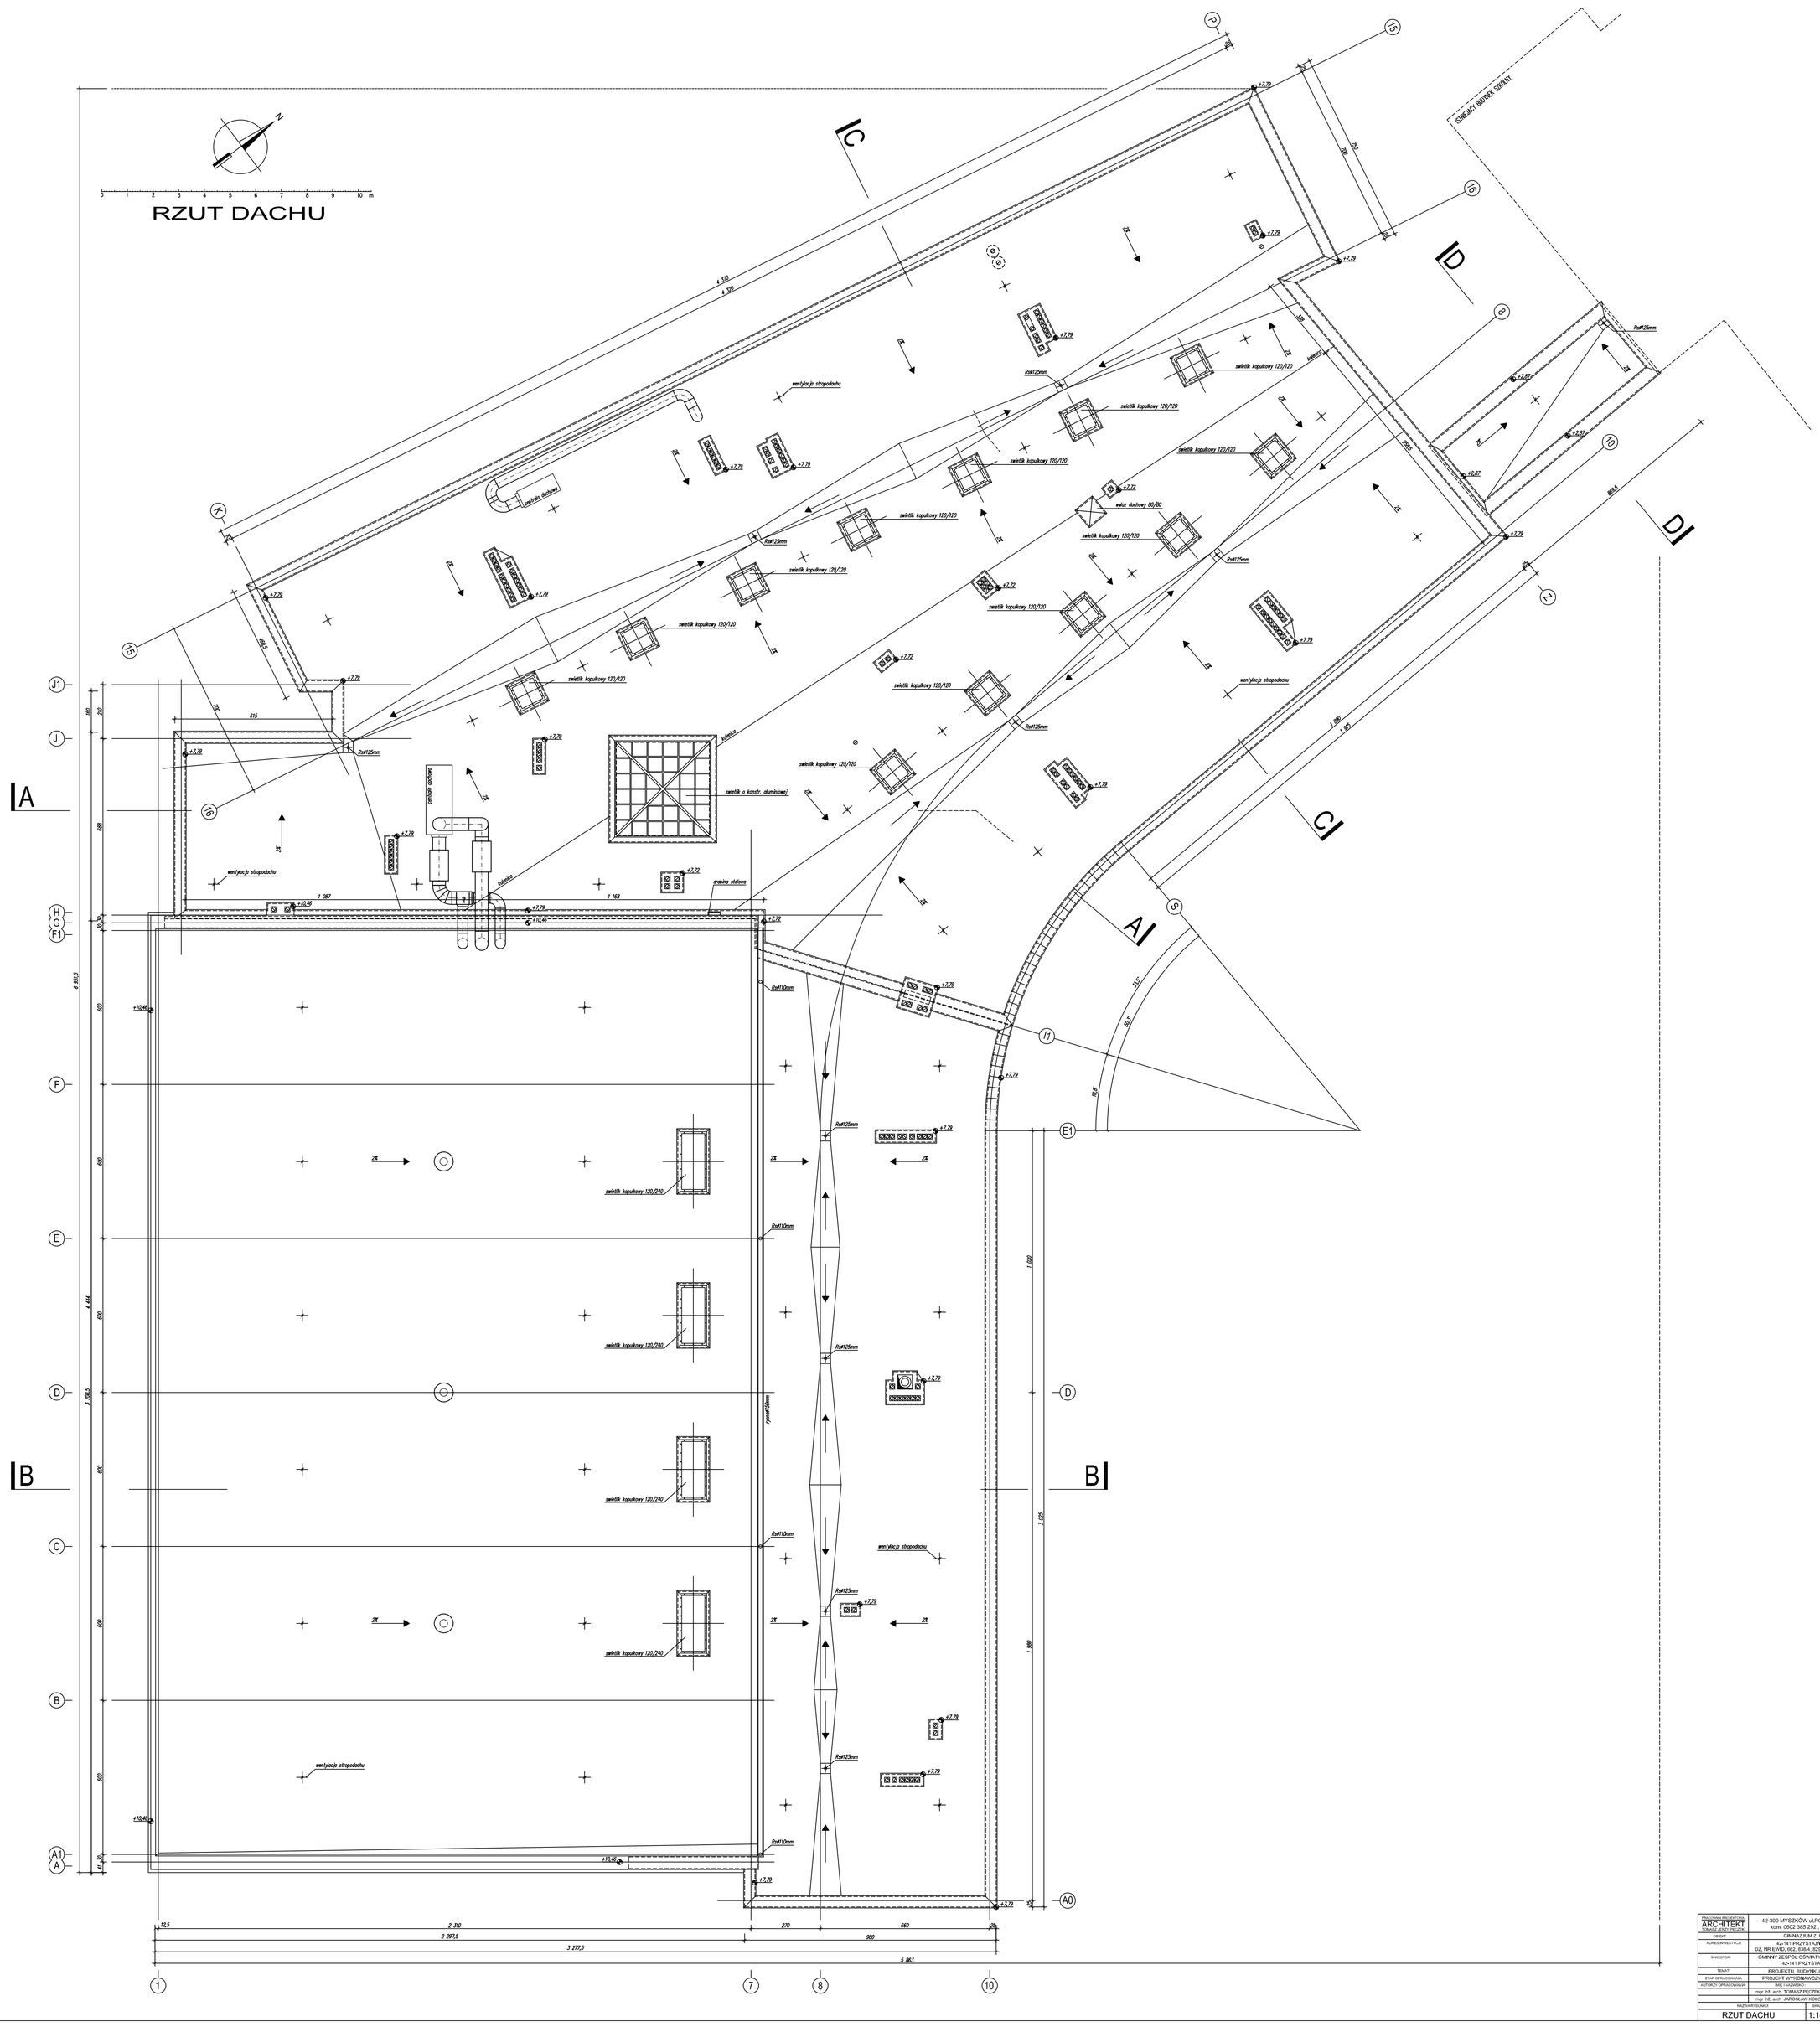

PROJEKTANCI PROJEKTOWI: ARCHITEKT TOMASZ JERZY PĘCZEK	42-300 MYSZKÓW ul.POLNA 18 tel/fax: 0(34)313-74-39 kom. 0602 385 292 , e-mail: p.p.archtmek@wp.pl
OBIEKT:	GIMNAZJUM Z HALĄ SPORTOWĄ
ADRES INWESTYCJI:	42-141 PRZYSTAJŃ - UL. SZKOLNA 1 NOWA DZ. NR EWID. 652, 838/4, 829/1, 830/1, 831/1, 832/1, 833/1, 834/1
INWESTOR:	GMINNY ZESPÓŁ OŚWIATY SAMORZĄDOWEJ W PRZYSTAJNI 42-141 PRZYSTAJŃ UL. CZĘSTOCHOWSKA 5.
TEMAT:	PROJEKTU BUDYNKU GIMNAZJUM Z HALĄ SPORTOWĄ
ETAP OPRACOWANIA:	PROJEKT WYKONAWCZY — BRANŻA: ARCHITEKTURA
AUTORZY OPRACOWANIA:	IMIĘ I NAZWISKO: — NR UPRAWNIEŃ: — PODPIS
	mgr inż. arch. TOMASZ PĘCZEK — UAN-7342/22/92
	mgr inż. arch. JAROSŁAW KOLODZIEJCZYK
NAZWA RYSUNKU:	SKALA: — NUMER RYSUNKU: — DATA:
RZUT DACHU	1:100 — PW-07 — 20.12.2005