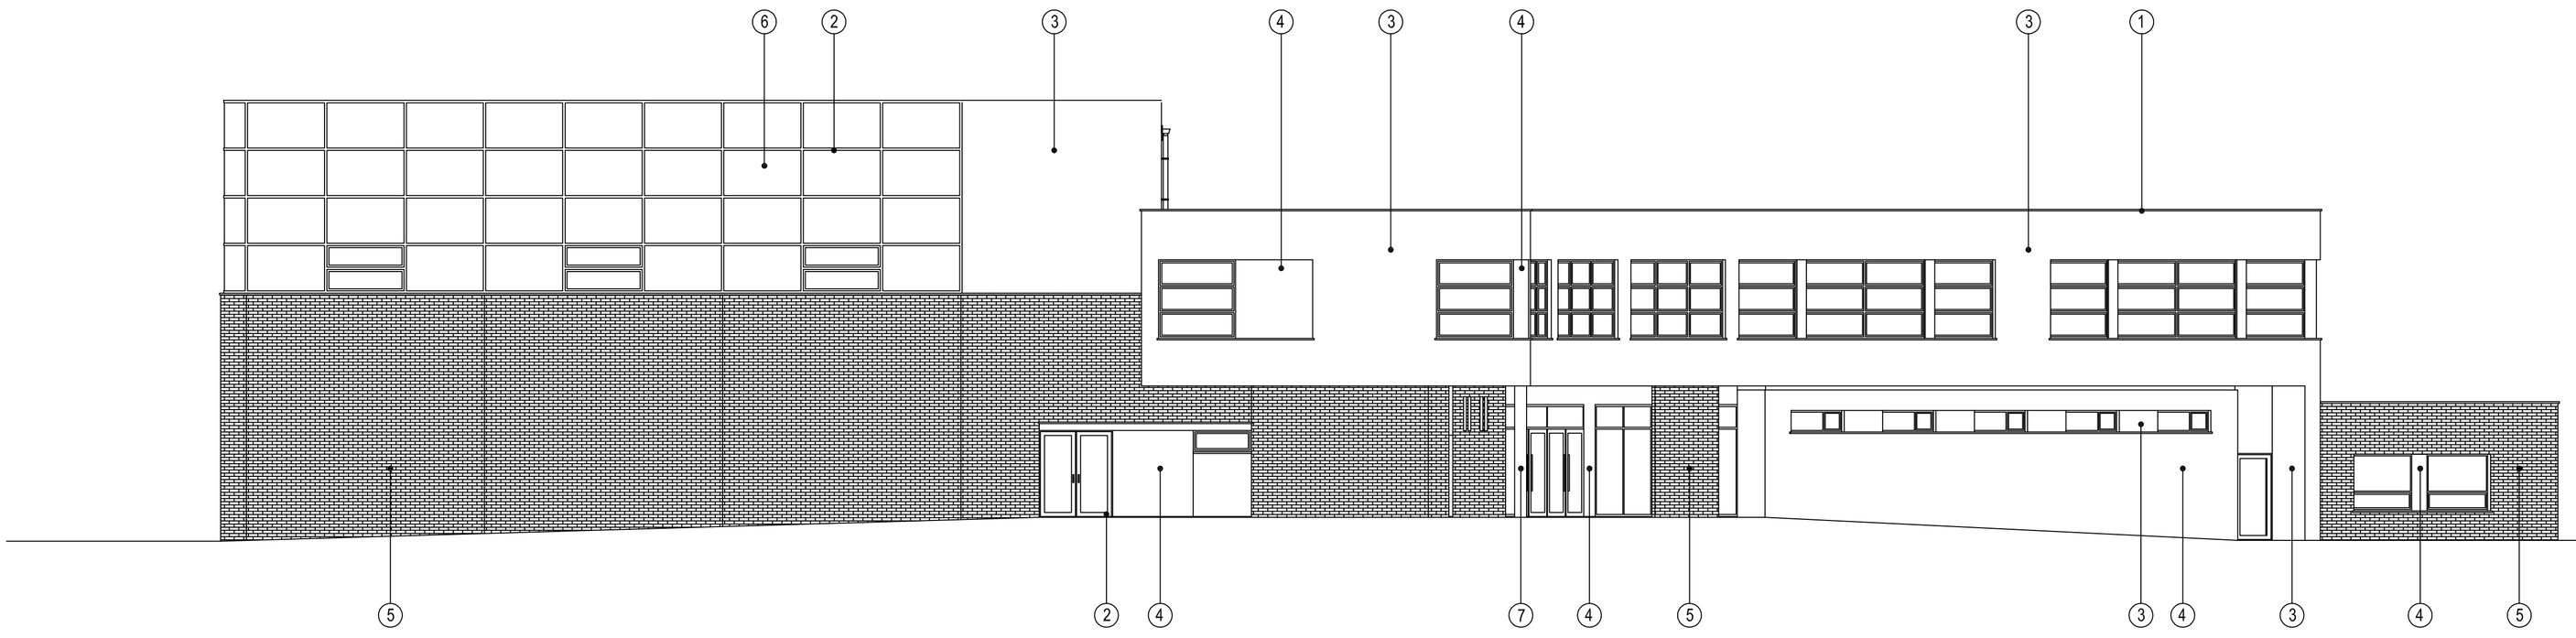

1	obróbki blacharskie, balustrady – RAL 9017 (ciemny grafit)
2	okna, parapety, drzwi – RAL 7042 (szary)
3	tynk cienkowarstwowy jasnoszary
4	tynk cienkowarstwowy szary
5	cegła klinkierowa (czerwona rustykalna)
6	płyty poliwęglanowe (białe)
7	elementy betonowe

PRACOWNIA PROJEKTOWA ARCHITEKT TOMASZ JERZY PECZEK

42-300 MYSZKÓW ul.POLNA 18 tel/fax: 0(34)313-74-39
kom. 0602 385 292 , e-mail: p.p.architekt@wp.pl

OBIEKT:	GIMNAZJUM Z HALĄ SPORTOWĄ
ADRES INWESTYCJI:	42-141 PRZYSTAJŃ UL. SZKOLNA II NOWA DZ. NR EWID. 662, 838/4, 829/1, 830/1, 831/1, 832/1, 833/1, 834/1
INWESTOR:	GMINNY ZESPÓŁ OŚWIATY SAMORZĄDOWEJ W PRZYSTAJNI 42-141 PRZYSTAJŃ UL. CZĘSTOCHOWSKA 5.
TEMAT:	PROJEKTU BUDYNKU GIMNAZJUM Z HALĄ SPORTOWĄ
ETAP OPRACOWANIA:	PROJEKT WYKONAWCZY — BRANŻA: ARCHITEKTURA

AUTORZY OPRACOWANIA:	IMIĘ I NAZWISKO:	NR UPRAWNIEŃ:	PODPIS:
	mgr inż. arch. TOMASZ PECZEK	UAN-7342/22/92	
	mgr inż. arch. JAROSŁAW KOŁODZIEJCZYK		

NAZWA RYSUNKU:	SKALA:	NUMER RYSUNKU:	DATA:
ELEWACJA PD-WSCH.	1:100	PW-13	15.11.2005