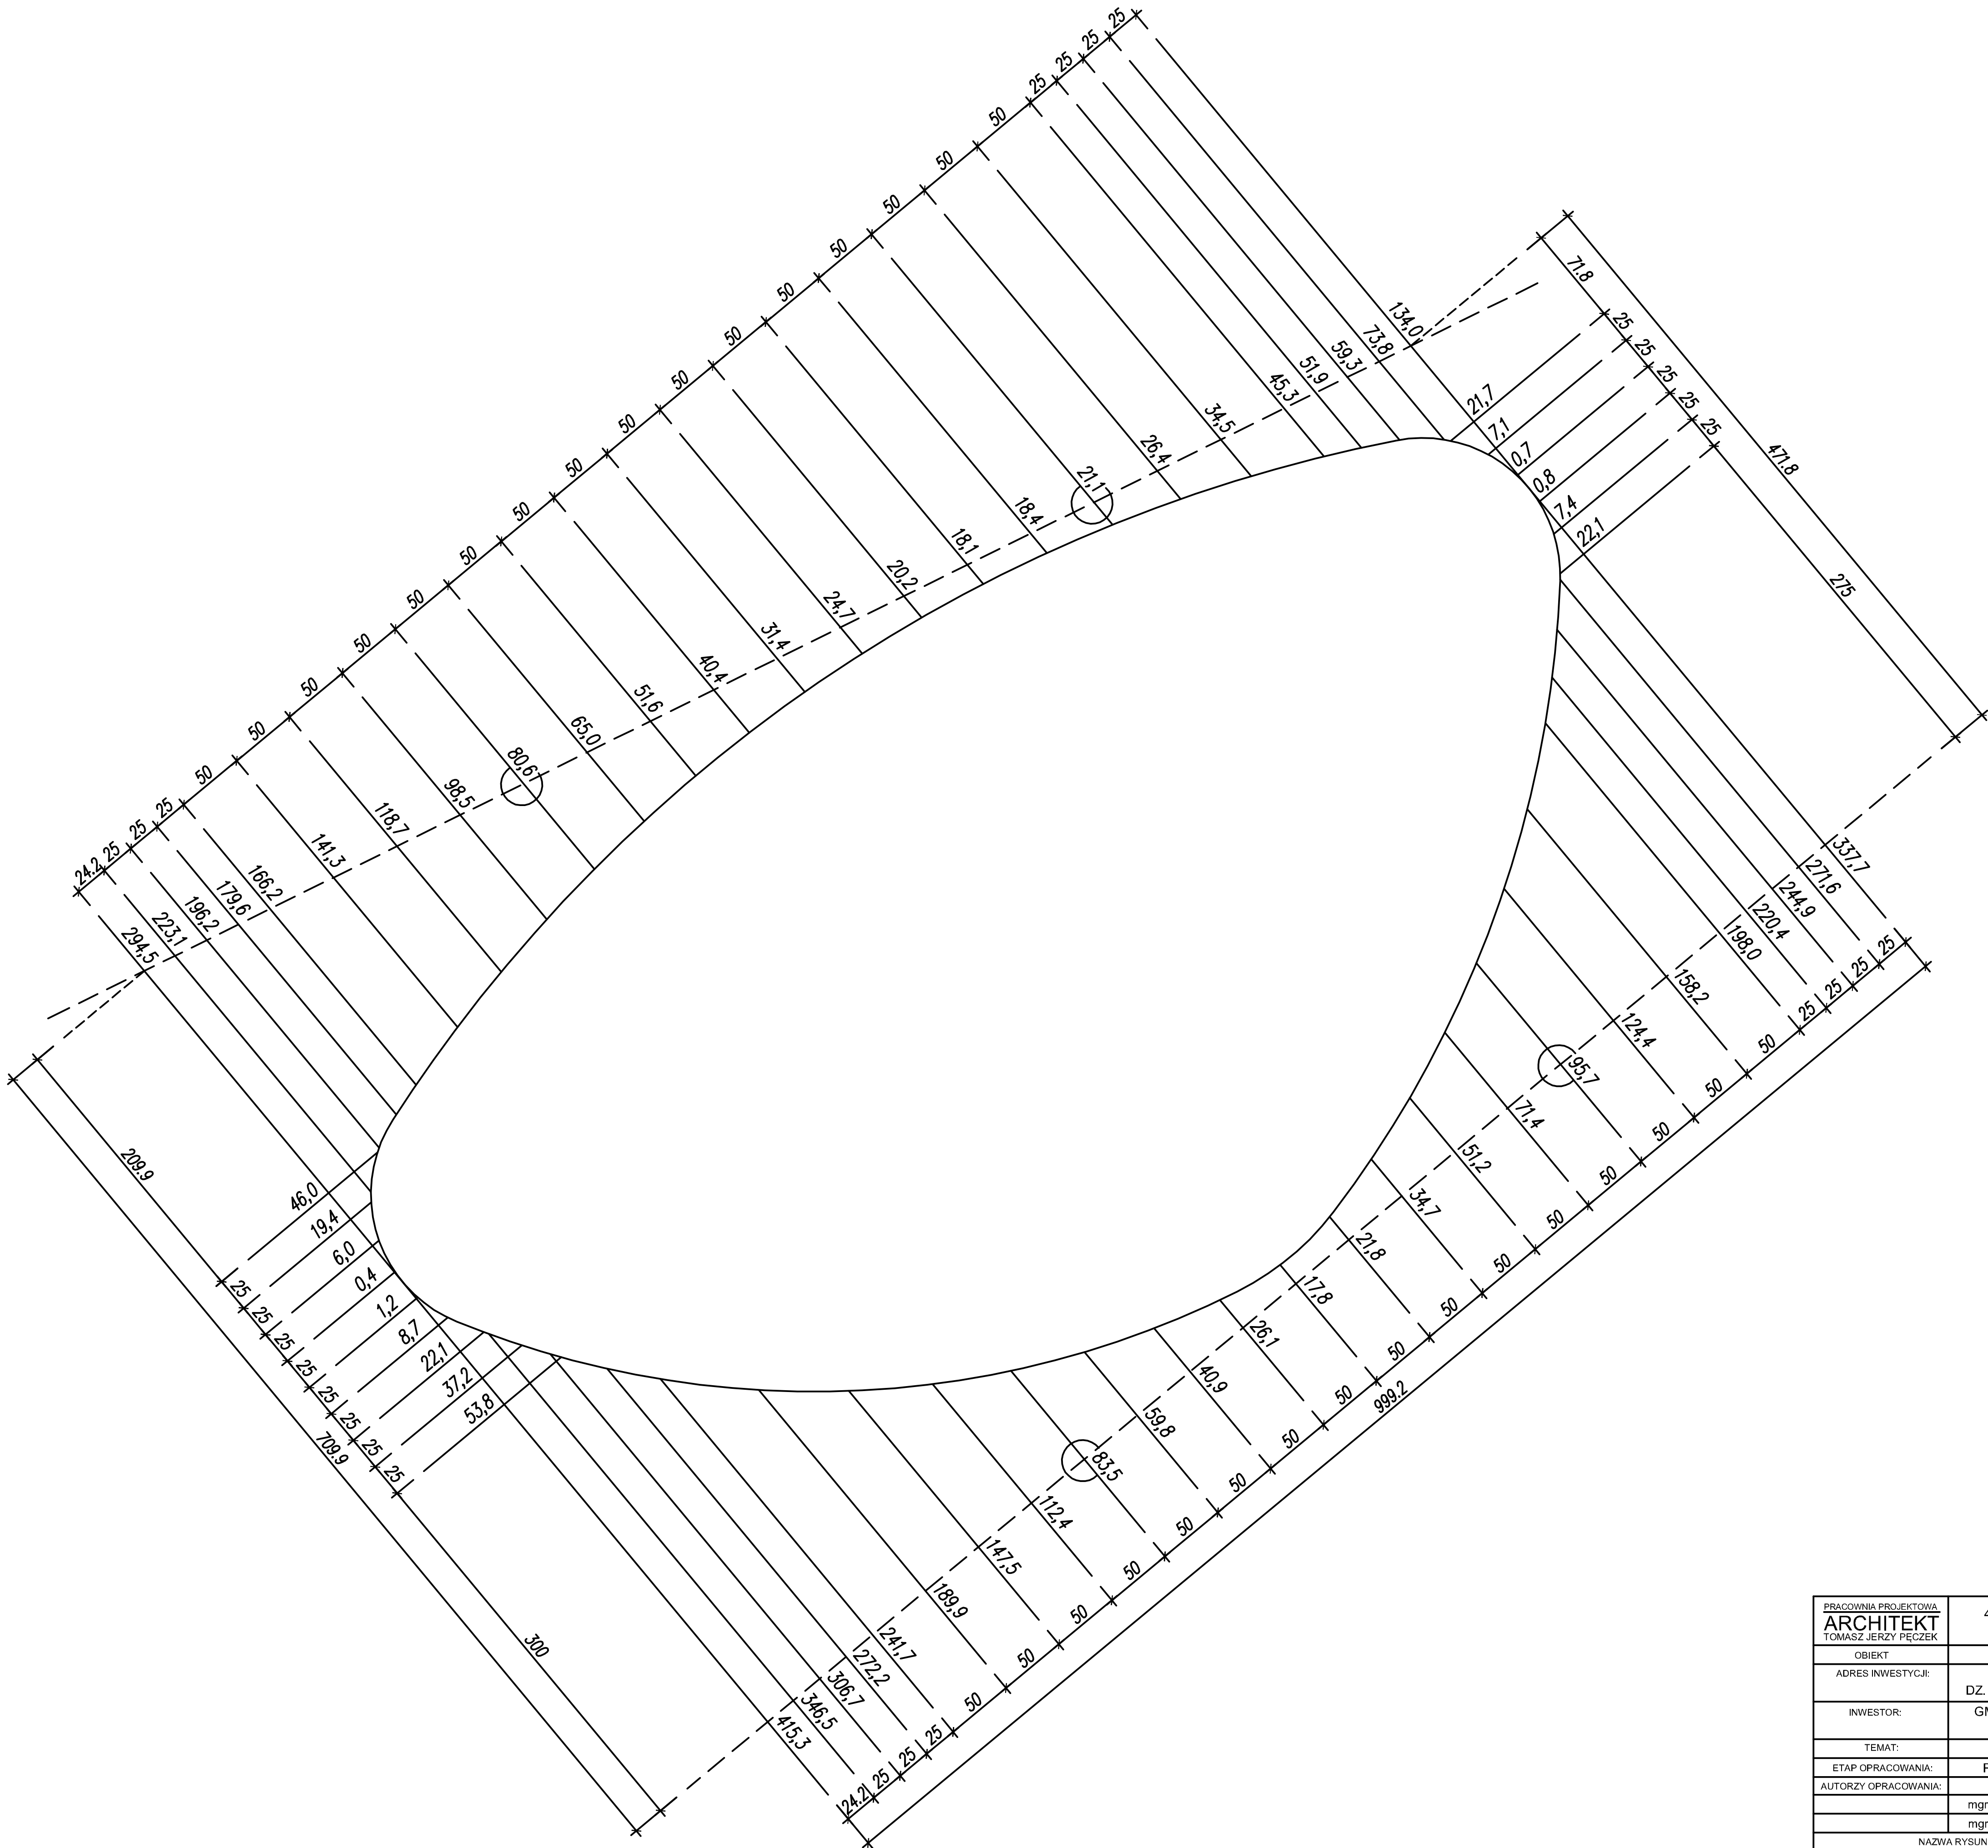

PRACOWNIA PROJEKTOWA ARCHITEKT TOMASZ JERZY PĘCZEK	42-300 MYSZKÓW ul.POLNA 18 tel/fax: 0(34)313-74-39 kom. 0602 385 292 , e-mail: p.p.architekt@wp.pl
OBIEKT	GIMNAZJUM Z HALĄ SPORTOWĄ
ADRES INWESTYCJI:	42-141 PRZYSTAJŃ UL. SZKOLNA I NOWA DZ. NR EWID. 662, 838/4, 829/1, 830/1, 831/1, 832/1, 833/1, 834/1
INWESTOR:	GMINNY ZESPÓŁ OŚWIATY SAMORZĄDOWEJ W PRZYSTAJNI 42-141 PRZYSTAJŃ UL. CZĘSTOCHOWSKA 5.
TEMAT:	PROJEKTU BUDYNKU GIMNAZJUM Z HALĄ SPORTOWĄ
ETAP OPRACOWANIA:	PROJEKT WYKONAWCZY · BRANŻA: ARCHITEKTURA
AUTORZY OPRACOWANIA:	IMIĘ I NAZWISKO: · NR UPRAWNIEŃ: · PODPIS:
	mgr inż. arch TOMASZ PĘCZEK · UAN-7342/22/92
	mgr inż. arch JAROSŁAW KOŁODZIEJCZYK
NAZWA RYSUNKU: DOMIARY - WC PARTER	SKALA: 1:50 · NUMER RYSUNKU: PW-24 · DATA: 15.11.2005