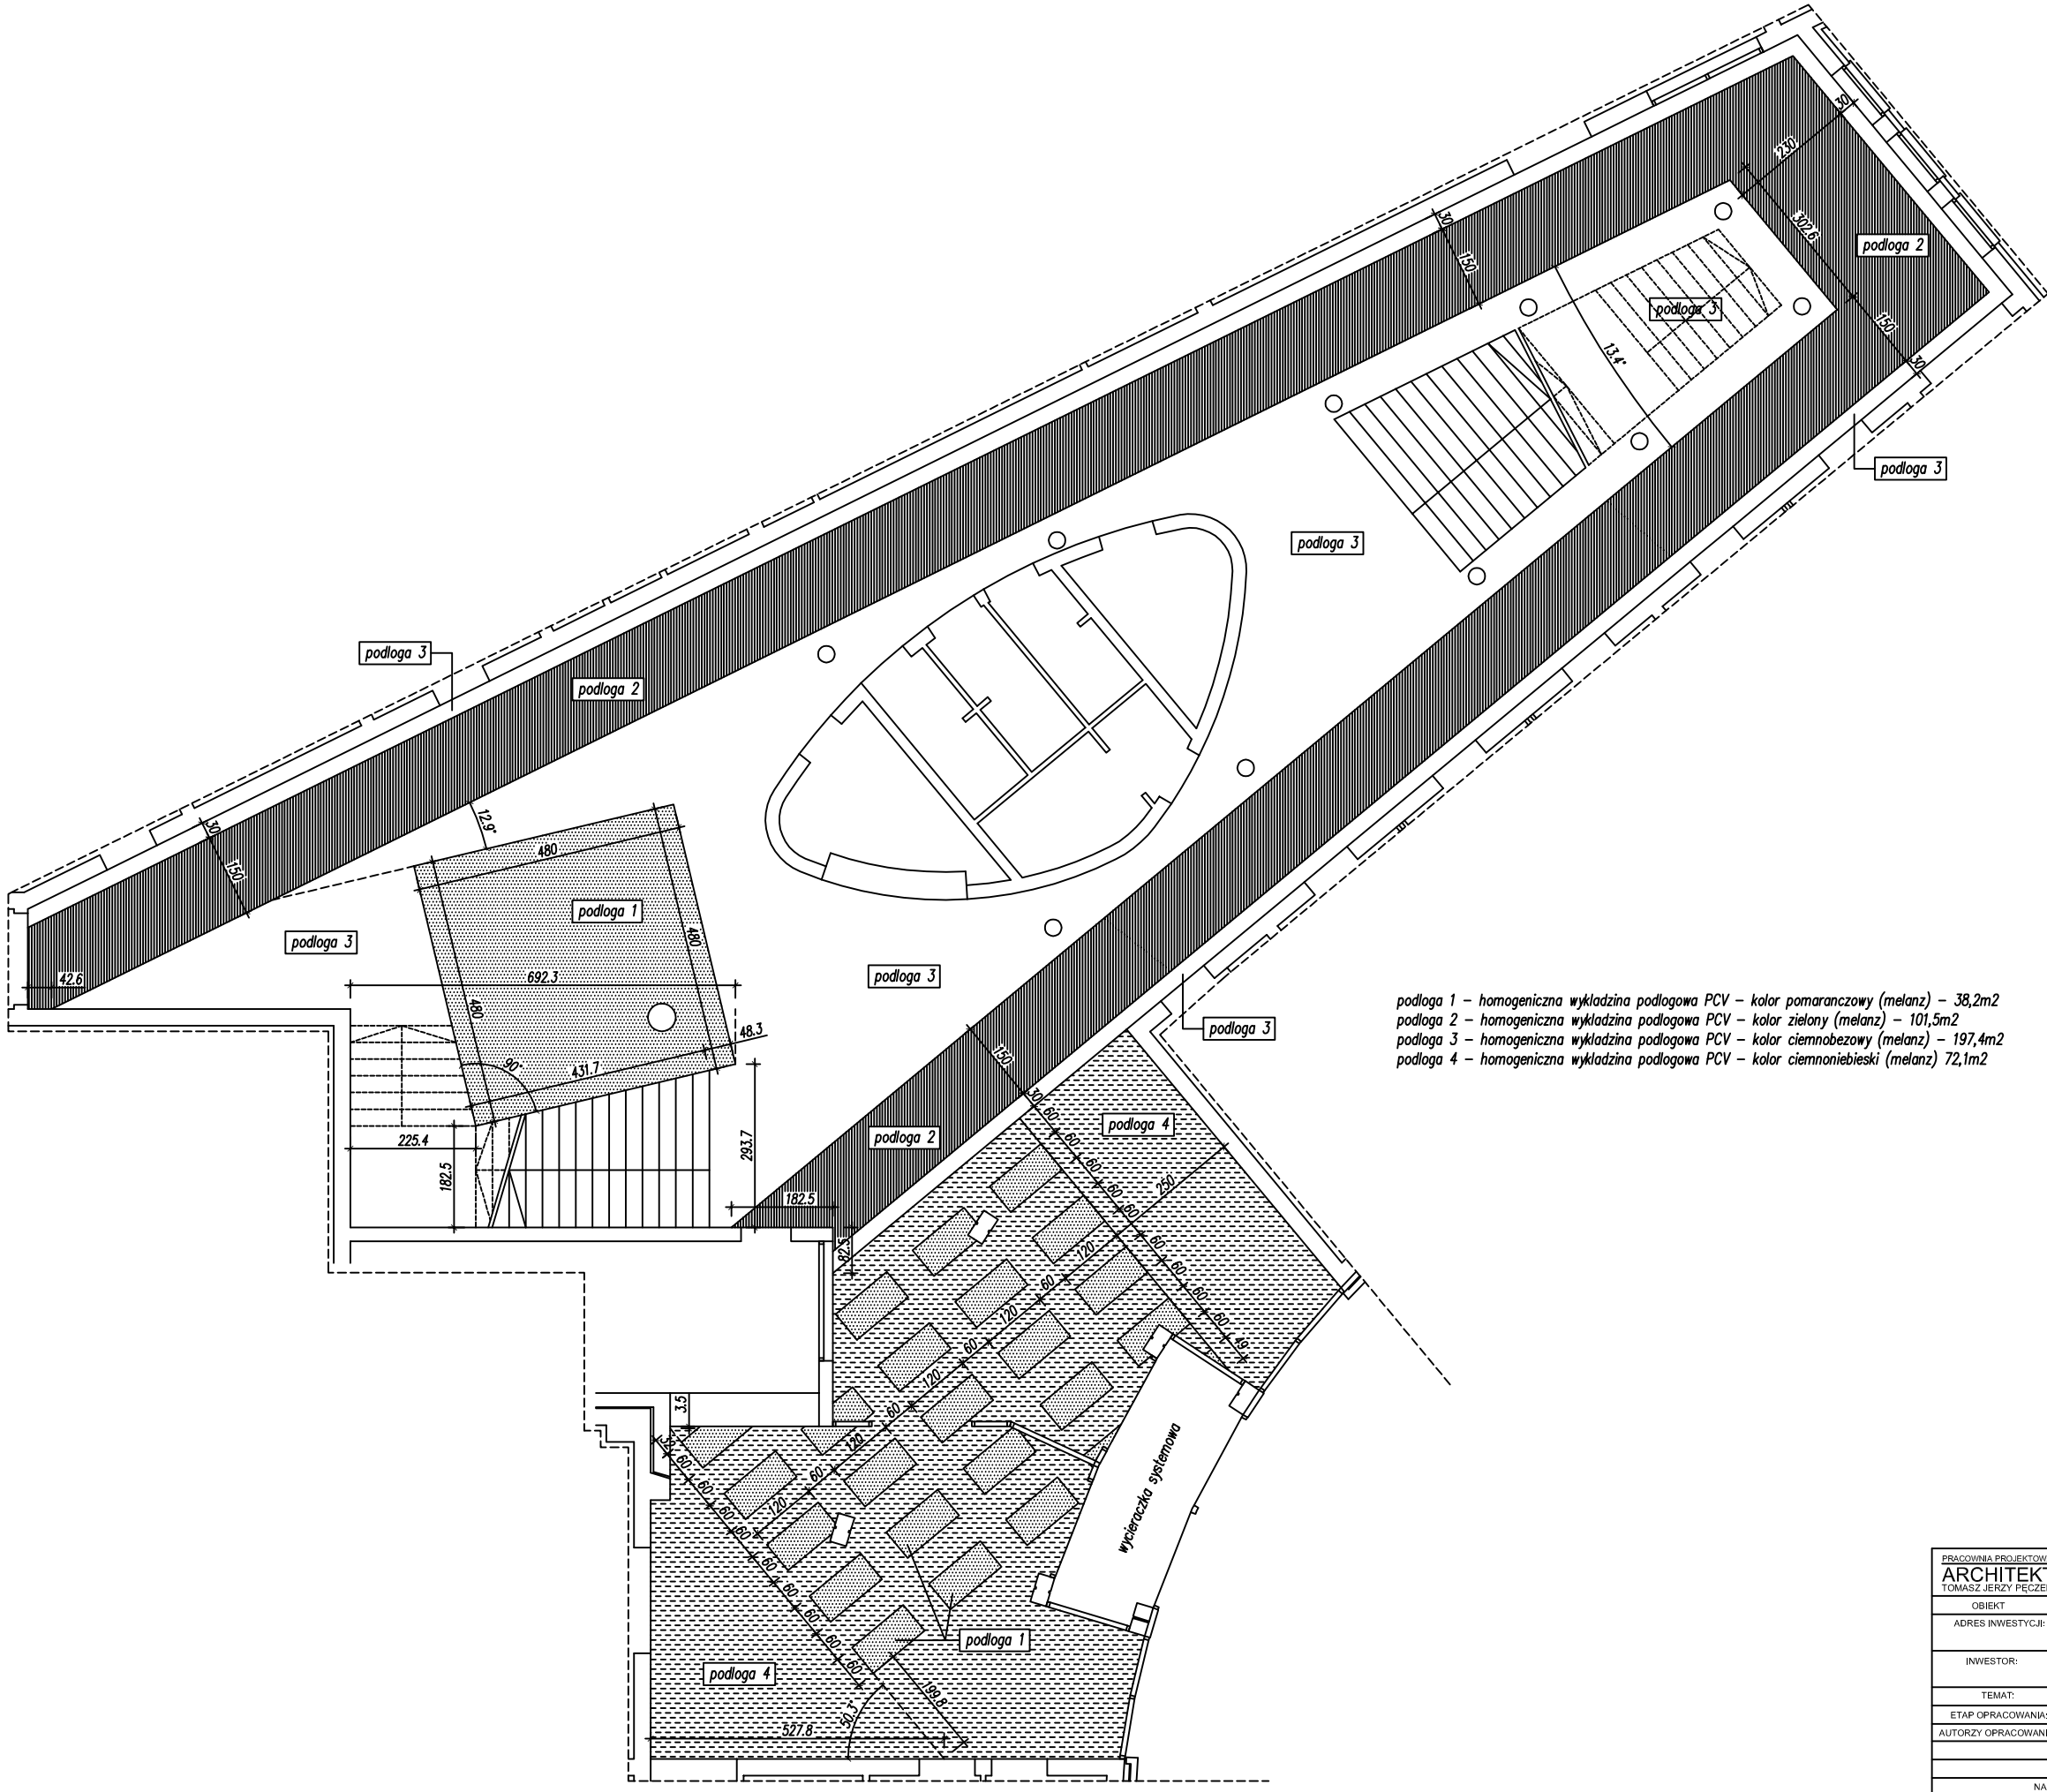

podloga 1 – homogeniczna wykładzina podłogowa PCV – kolor pomarańczowy (melanż) – 38,2m2
podloga 2 – homogeniczna wykładzina podłogowa PCV – kolor zielony (melanż) – 101,5m2
podloga 3 – homogeniczna wykładzina podłogowa PCV – kolor ciemnobezowy (melanż) – 197,4m2
podloga 4 – homogeniczna wykładzina podłogowa PCV – kolor ciemnoniebieski (melanż) 72,1m2

PRACOWNIA PROJEKTOWA ARCHITEKT TOMASZ JERZY PĘCZEK	42-300 MYSZKÓW ul.POLNA 18 tel/fax: 0(34)313-74-39 kom. 0602 385 292 , e-mail: p.p.architekt@wp.pl			
OBIEKT	GIMNAZJUM Z HALĄ SPORTOWĄ			
ADRES INWESTYCJI:	42-141 PRZYSTAJŃ UL. SZKOLNA I NOWA DZ. NR EWID. 662, 838/4, 829/1, 830/1, 831/1, 832/1, 833/1, 834/1			
INWESTOR:	GMINNY ZESPÓŁ OŚWIATY SAMORZĄDOWEJ W PRZYSTAJNI 42-141 PRZYSTAJŃ UL. CZĘSTOCHOWSKA 5.			
TEMAT:	PROJEKTU BUDYNKU GIMNAZJUM Z HALĄ SPORTOWĄ			
ETAP OPRACOWANIA:	PROJEKT WYKONAWCZY	BRANŻA:	ARCHITEKTURA	
AUTORZY OPRACOWANIA:	IMIĘ I NAZWISKO :	NR UPRAWNIEŃ:	PODPIS:	
	mgr inż. arch TOMASZ PĘCZEK	UAN-7342/22/92		
	mgr inż. arch JAROSŁAW KOŁODZIEJCZYK			
NAZWA RYSUNKU:	SKALA:	NUMER RYSUNKU:	DATA:	
RZUT PODLOGI STR. WEJ.	1:120	PW-25	15.11.2005	