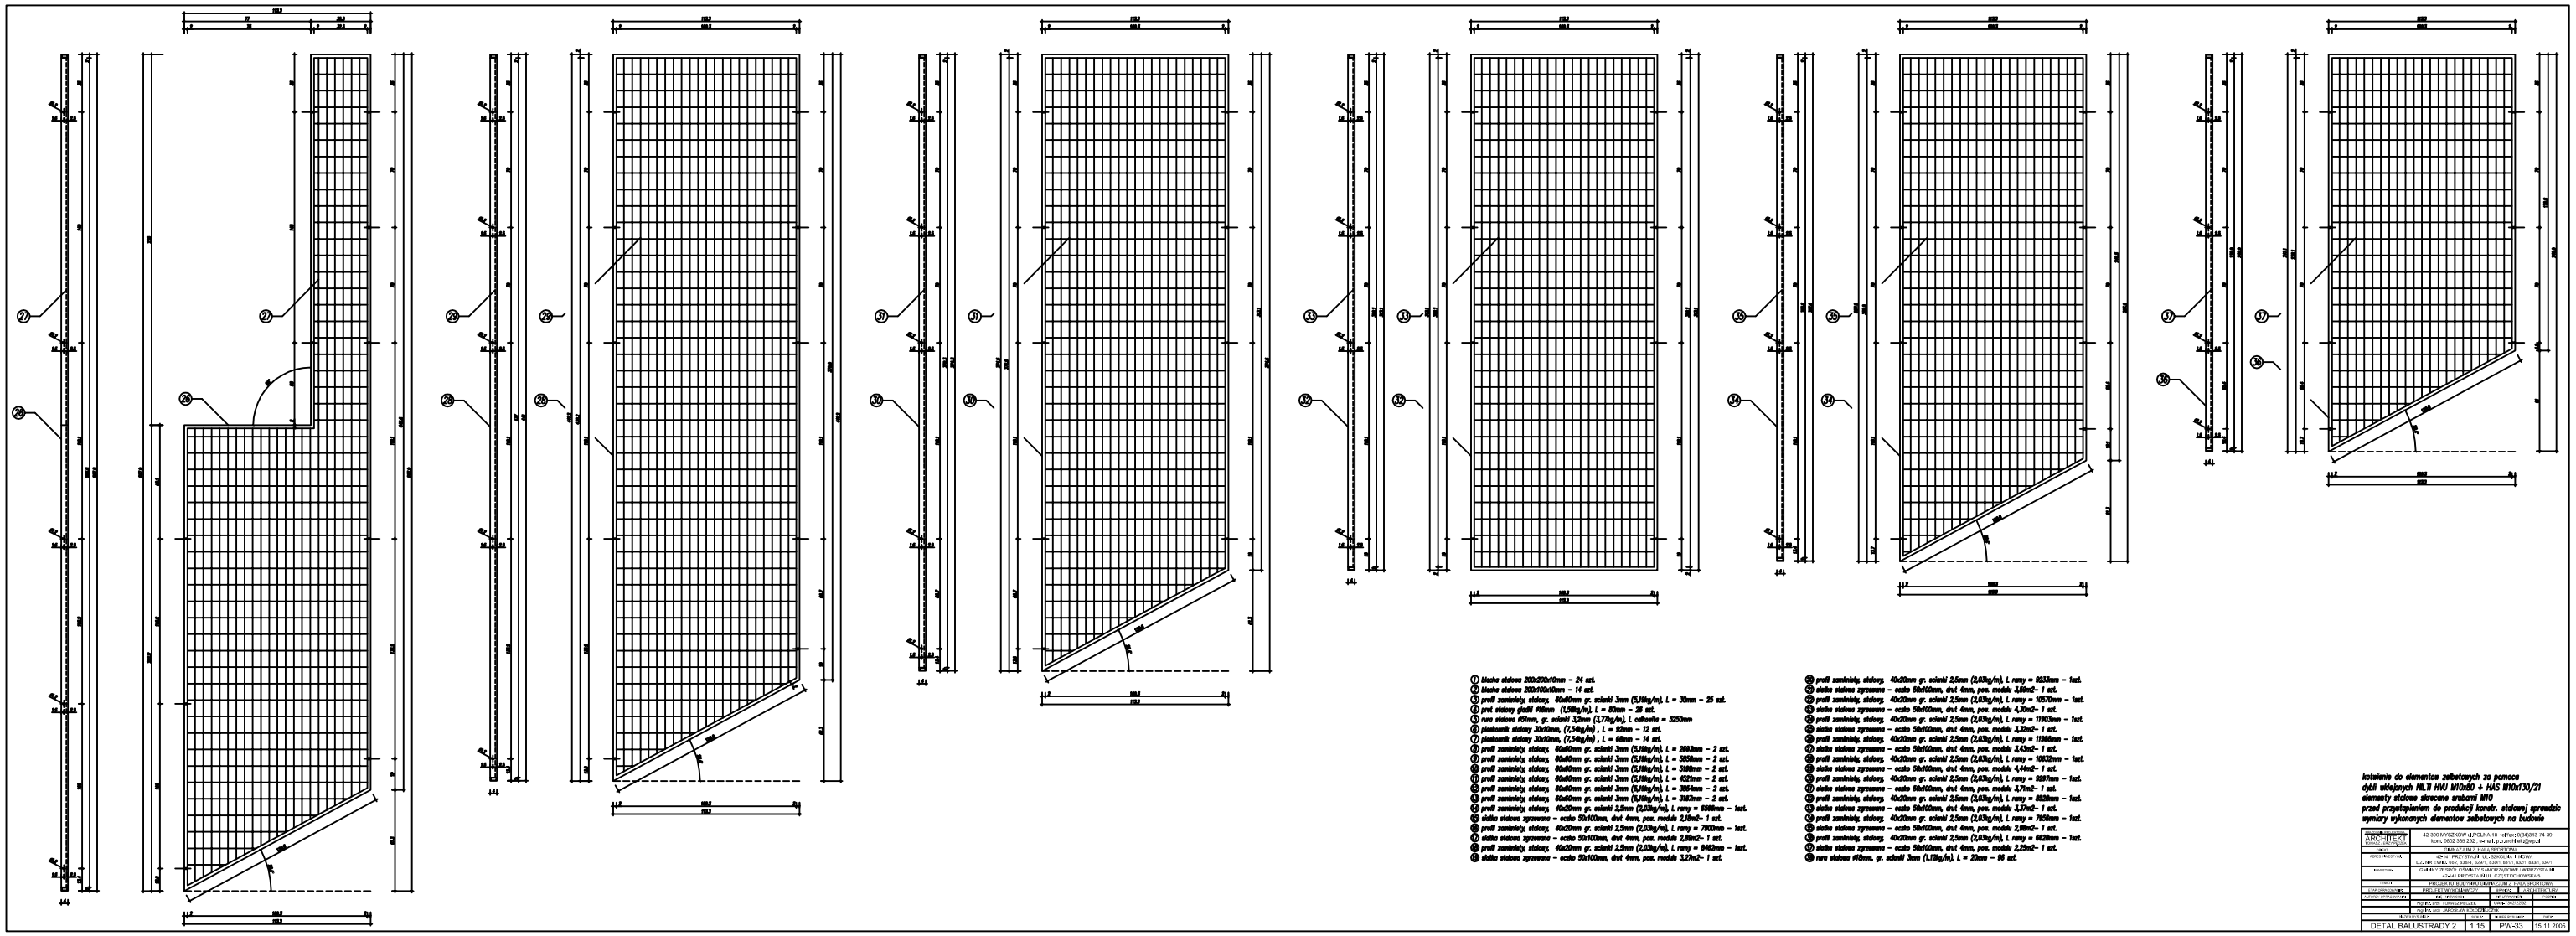

1. blacha stalowa 200x200x10mm – 24 szt.
2. blacha stalowa 200x100x10mm – 14 szt.
3. profil zamknięty, stalowy, 40x60mm gr. ścianki 3mm (3,18kg/m), l. = 30mm – 25 szt.
4. pręt stalowy gładki ø16mm (1,58kg/m), l. = 80mm – 28 szt.
5. rura stalowa ø50mm, gr. ścianki 3,2mm (3,77kg/m), l. całkowita = 3250mm
6. płaskownik stalowy 30x10mm, (7,54kg/m) ; l. = 52mm – 12 szt.
7. płaskownik stalowy 30x10mm, (7,54kg/m) ; l. = 68mm – 14 szt.
8. profil zamknięty, stalowy, 40x60mm gr. ścianki 3mm (3,18kg/m), l. = 2663mm – 2 szt.
9. profil zamknięty, stalowy, 40x60mm gr. ścianki 3mm (3,18kg/m), l. = 5956mm – 2 szt.
10. profil zamknięty, stalowy, 40x60mm gr. ścianki 3mm (3,18kg/m), l. = 5198mm – 2 szt.
11. profil zamknięty, stalowy, 40x60mm gr. ścianki 3mm (3,18kg/m), l. = 4122mm – 2 szt.
12. profil zamknięty, stalowy, 40x60mm gr. ścianki 3mm (3,18kg/m), l. = 3954mm – 2 szt.
13. profil zamknięty, stalowy, 40x60mm gr. ścianki 3mm (3,18kg/m), l. = 3167mm – 2 szt.
14. profil zamknięty, stalowy, 40x20mm gr. ścianki 2,5mm (2,03kg/m), l. ramy = 8298mm – 1szt.
15. siatka stalowa zgrzewana – oczko 50x100mm, drut 4mm, pow. modułu 2,10m2– 1 szt.
16. profil zamknięty, stalowy, 40x20mm gr. ścianki 2,5mm (2,03kg/m), l. ramy = 7970mm – 1szt.
17. siatka stalowa zgrzewana – oczko 50x100mm, drut 4mm, pow. modułu 2,09m2– 1 szt.
18. profil zamknięty, stalowy, 40x20mm gr. ścianki 2,5mm (2,03kg/m), l. ramy = 8463mm – 1szt.
19. siatka stalowa zgrzewana – oczko 50x100mm, drut 4mm, pow. modułu 3,27m2– 1 szt.
20. profil zamknięty, stalowy, 40x20mm gr. ścianki 2,5mm (2,03kg/m), l. ramy = 9833mm – 1szt.
21. siatka stalowa zgrzewana – oczko 50x100mm, drut 4mm, pow. modułu 3,59m2– 1 szt.
22. profil zamknięty, stalowy, 40x20mm gr. ścianki 2,5mm (2,03kg/m), l. ramy = 10570mm – 1szt.
23. siatka stalowa zgrzewana – oczko 50x100mm, drut 4mm, pow. modułu 4,30m2– 1 szt.
24. profil zamknięty, stalowy, 40x20mm gr. ścianki 2,5mm (2,03kg/m), l. ramy = 11903mm – 1szt.
25. siatka stalowa zgrzewana – oczko 50x100mm, drut 4mm, pow. modułu 3,33m2– 1 szt.
26. profil zamknięty, stalowy, 40x20mm gr. ścianki 2,5mm (2,03kg/m), l. ramy = 11998mm – 1szt.
27. siatka stalowa zgrzewana – oczko 50x100mm, drut 4mm, pow. modułu 4,04m2– 1 szt.
28. profil zamknięty, stalowy, 40x20mm gr. ścianki 2,5mm (2,03kg/m), l. ramy = 10532mm – 1szt.
29. siatka stalowa zgrzewana – oczko 50x100mm, drut 4mm, pow. modułu 4,44m2– 1 szt.
30. profil zamknięty, stalowy, 40x20mm gr. ścianki 2,5mm (2,03kg/m), l. ramy = 8297mm – 1szt.
31. siatka stalowa zgrzewana – oczko 50x100mm, drut 4mm, pow. modułu 3,77m2– 1 szt.
32. profil zamknięty, stalowy, 40x20mm gr. ścianki 2,5mm (2,03kg/m), l. ramy = 8539mm – 1szt.
33. siatka stalowa zgrzewana – oczko 50x100mm, drut 4mm, pow. modułu 3,77m2– 1 szt.
34. profil zamknięty, stalowy, 40x20mm gr. ścianki 2,5mm (2,03kg/m), l. ramy = 7909mm – 1szt.
35. siatka stalowa zgrzewana – oczko 50x100mm, drut 4mm, pow. modułu 2,69m2– 1 szt.
36. profil zamknięty, stalowy, 40x20mm gr. ścianki 2,5mm (2,03kg/m), l. ramy = 8539mm – 1szt.
37. siatka stalowa zgrzewana – oczko 50x100mm, drut 4mm, pow. modułu 2,25m2– 1 szt.
38. rura stalowa ø16mm, gr. ścianki 3mm (1,18kg/m), l. = 20mm – 96 szt.

kotwienie do elementów żelbetowych za pomocą dybli wklejanych HILTI HVU M10x80 + HAS M10x130/21
elementy stalowe skręcane śrubami M10
przed przystąpieniem do produkcji konstr. stalowej sprawdzić wymiary wykonanych elementów żelbetowych na budowie

ARCHIBISTRO ARCHITECT	42-200 WYSZKÓW ul.POLNA 16 tel/fax:(0-29) 31-74-00 kom.0602 389 292 , e-mail: b.p.architekt@wp.pl			
OBIEKT	REWITALIZACJA ZAMKU SPORYSZYN			
ADRES OBIEKTU	09-142 PRZESTARTAŁ UL. ZAMKOWA 1 P.BŁONIE			
	DZ.NR 1596/1, 1612, 1594, 1594/1, 1594/2, 1594/3, 1594/4, 1594/5, 1594/7			
PROJEKTOR	GABINET ZESPOŁ OSOBY TYT.D.MAGROZOWICZ W PRZYTOŁAŃ			
	09-142 PRZYTOŁAŃ UL.ZOŁTOWSKA NR 3			
TYTUŁ	PROJEKTOR BUDOWLANO-WYKONAWCZY RYSUNEK DETALU			
UZGODNIENIA	BRANŻOWE		RZECZOZNAWCY	
	ZAMAWIAJĄCY		WYKONAWCA	DATA
	MGR B.M. ZAMKOWY PRZEMYSŁ		MGR B.M. ZAMKOWY PRZEMYSŁ	
	MGR B.M. ZAMKOWY PRZEMYSŁ			
AUTOR PROJ.		DATA	KONTROLOWAŁ	DATA
DETAL BALUSTRADY 2	1:15	PW-33	15.11.2005	