


42-300 MYSZKÓW ul. POLNA 18   tel/fax: 03413-74-39 TOMASZ PIETLIK	ARCHITEKT	
GIMNAZJUM Z HALA SPORTOWA		
ADRES INWESTYCJI		
42-141 PRZYSTAJŃ UL. SZKOŁNA I NOWA		
DZ. NR EWID. 662, 638/4, 629/1, 630/1, 631/1, 632/1, 633/1, 634/1		
INWESTOR		
GMINNY ZESPÓŁ OSWATY SAMORZĄDOWEJ W PRZYSTAJŃ		
42-141 PRZYSTAJŃ UL. CZĘSTOCHOWSKA 5.		
TEMAT		
PROJEKT WYKONAWCZY		
ARCHITEKTURA		
ETAP OPRACOWANIA		
PROJEKT WYKONAWCZY		
MIEJSCOWOŚĆ		
MIEJSCOWOŚĆ		
AUTORZY OPRACOWANIA		
mgr inż. arch. TOMASZ PIETLIK		
UN-1742/22/92		
DATA		
15.11.2005		

kotwienie do elementów żelbetonowych za pomocą  
 dybli wkładanych HILT HVU M10x80 + HAS M10x130/21  
 elementy stalowe skrecone subrami M10  
 przed przystąpieniem do produkcji konstr. stalowej sprawdzić  
 wymiary wykonanych elementów żelbetonowych na budowie

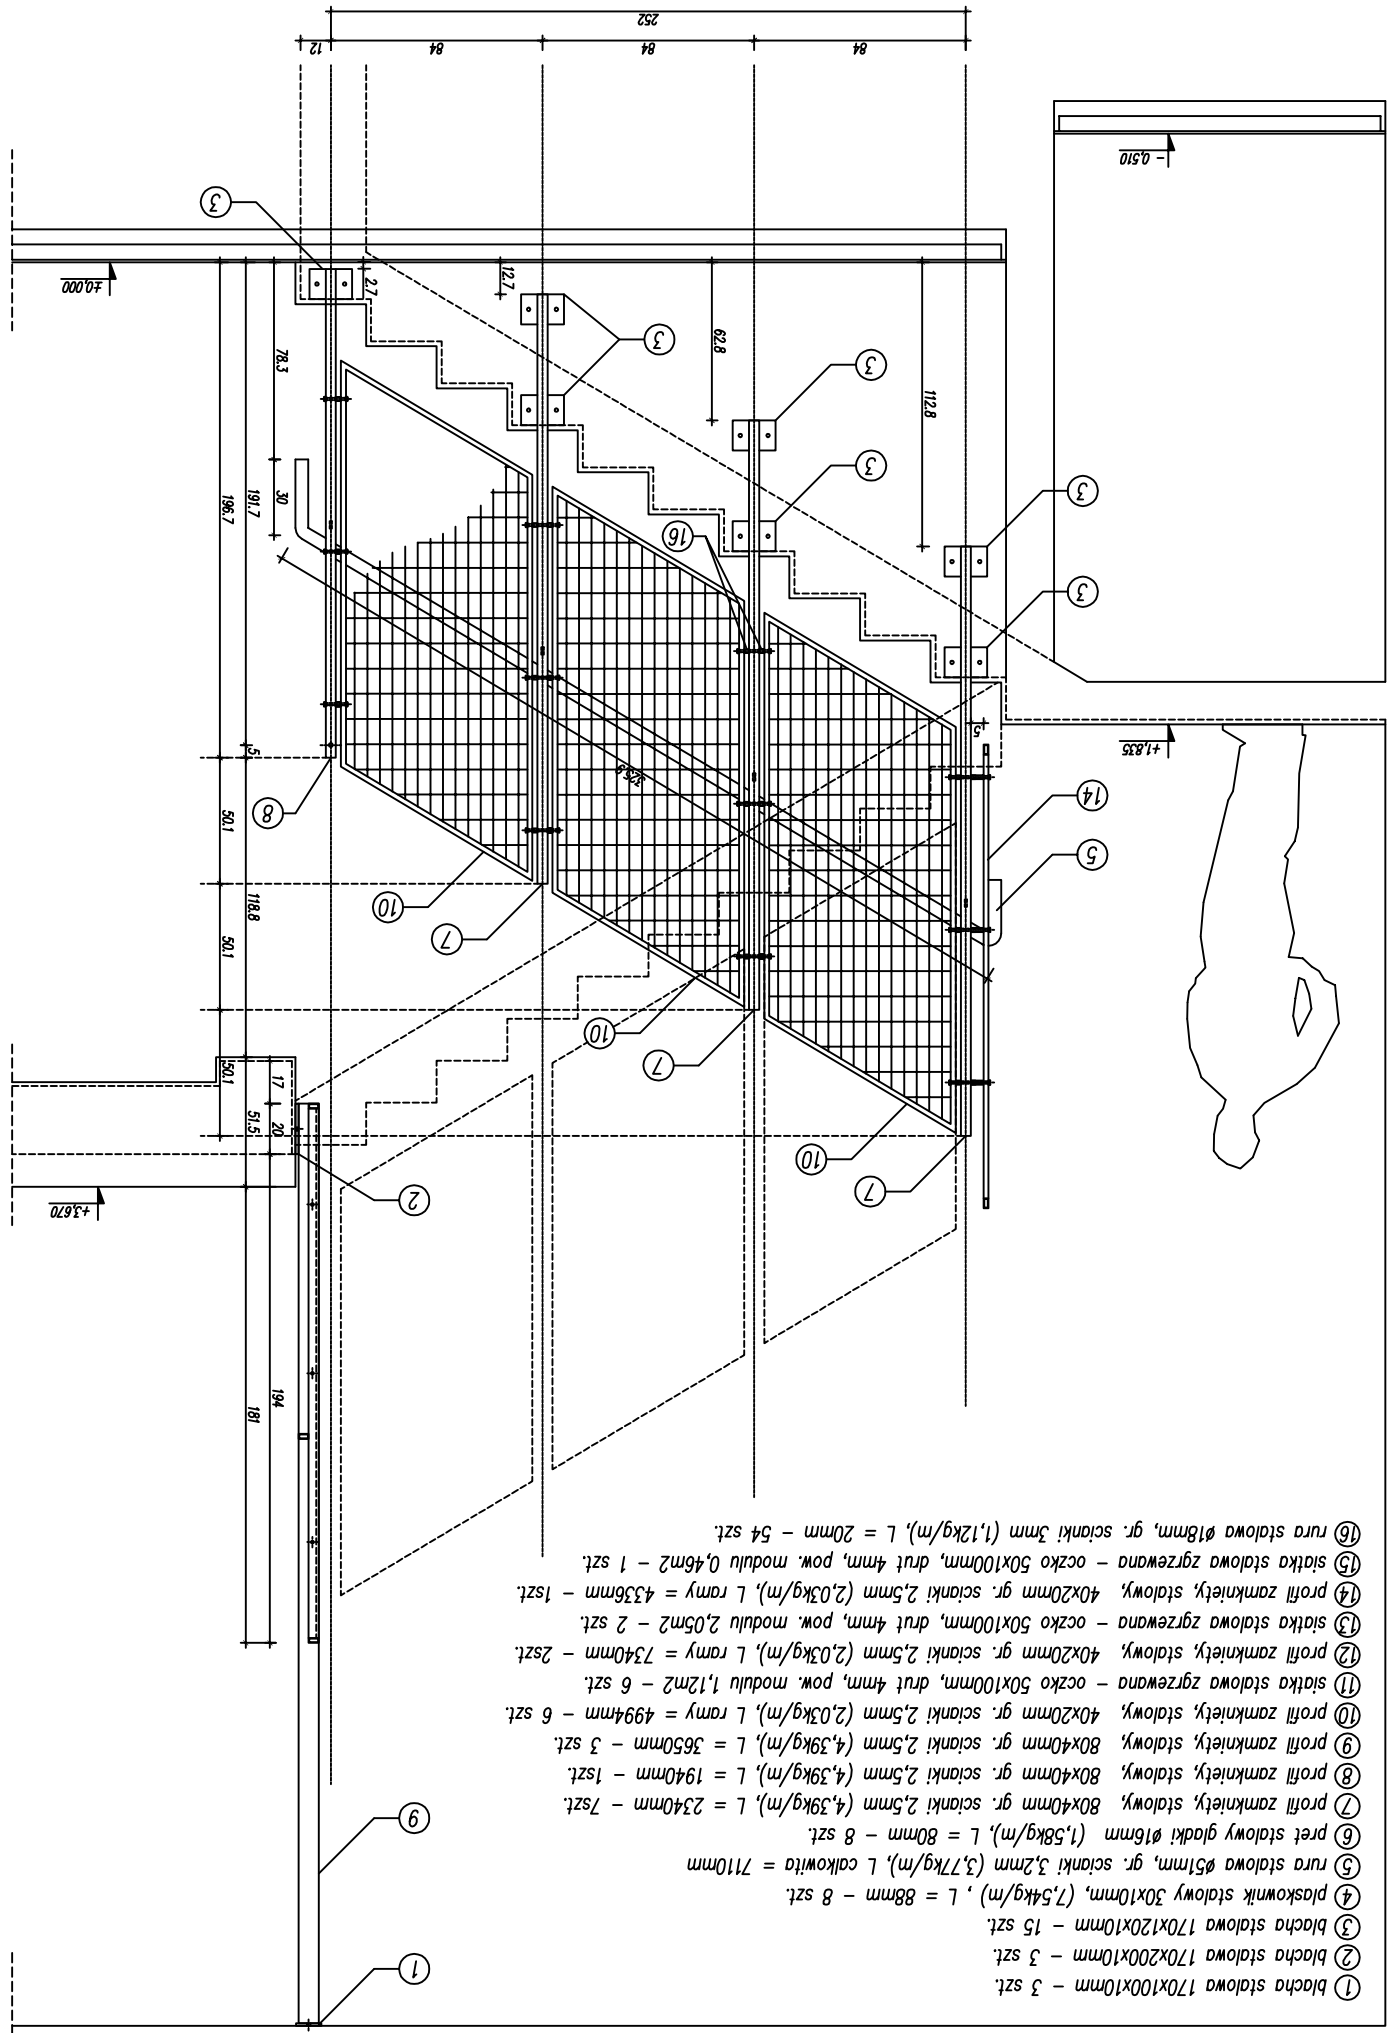

- 1) blacha stalowa 170x100x10mm - 3 szt.
- 2) blacha stalowa 170x200x10mm - 3 szt.
- 3) blacha stalowa 170x120x10mm - 15 szt.
- 4) płaskownik stalowy 30x10mm, (7,54kg/m), L = 88mm - 8 szt.
- 5) rura stalowa ø51mm, gr. ścianki 3,2mm (3,77kg/m), L całkowita = 7110mm
- 6) preł stalowy gładki ø16mm (1,58kg/m), L = 80mm - 8 szt.
- 7) profil zamknięty, stalowy, 80x40mm gr. ścianki 2,5mm (4,39kg/m), L = 2340mm - 7szt.
- 8) profil zamknięty, stalowy, 80x40mm gr. ścianki 2,5mm (4,39kg/m), L = 1940mm - 1szt.
- 9) profil zamknięty, stalowy, 80x40mm gr. ścianki 2,5mm (4,39kg/m), L = 3650mm - 3 szt.
- 10) profil zamknięty, stalowy, 40x20mm gr. ścianki 2,5mm (2,03kg/m), L ramy = 4994mm - 6 szt.
- 11) siatka stalowa zgrzewana - oczko 50x100mm, drut 4mm, pow. modułu 1,12m<sup>2</sup> - 6 szt.
- 12) profil zamknięty, stalowy, 40x20mm gr. ścianki 2,5mm (2,03kg/m), L ramy = 7340mm - 2szt.
- 13) siatka stalowa zgrzewana - oczko 50x100mm, drut 4mm, pow. modułu 2,05m<sup>2</sup> - 2 szt.
- 14) profil zamknięty, stalowy, 40x20mm gr. ścianki 2,5mm (2,03kg/m), L ramy = 4336mm - 1szt.
- 15) siatka stalowa zgrzewana - oczko 50x100mm, drut 4mm, pow. modułu 0,46m<sup>2</sup> - 1 szt.
- 16) rura stalowa ø18mm, gr. ścianki 3mm (1,12kg/m), L = 20mm - 54 szt.