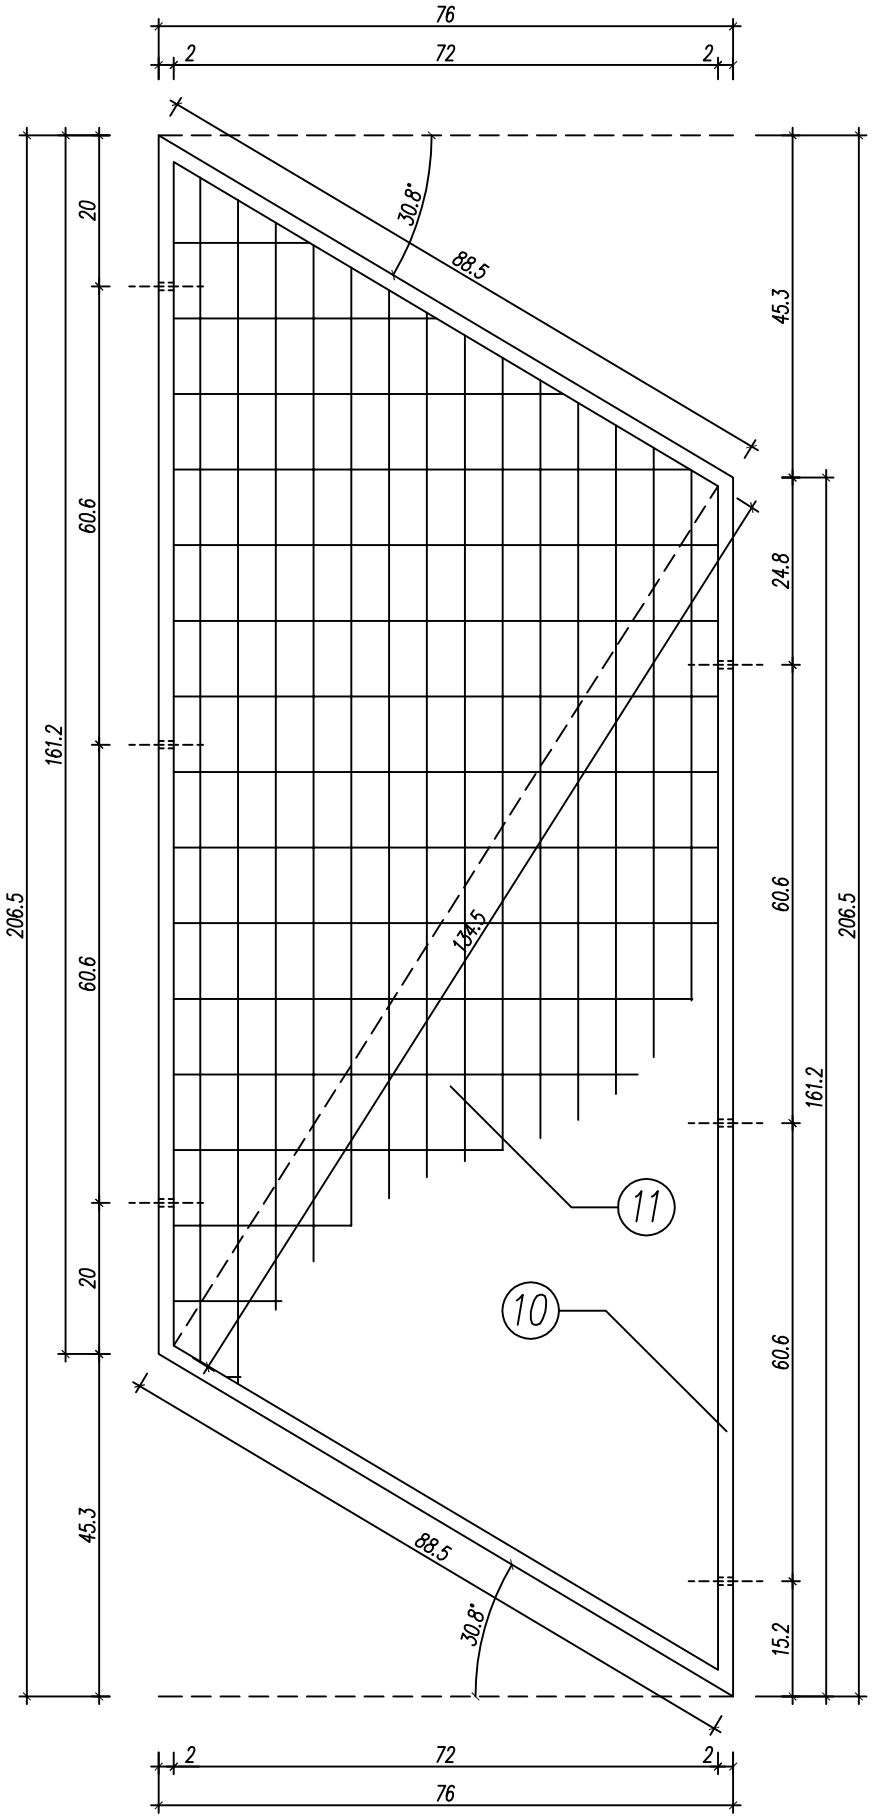

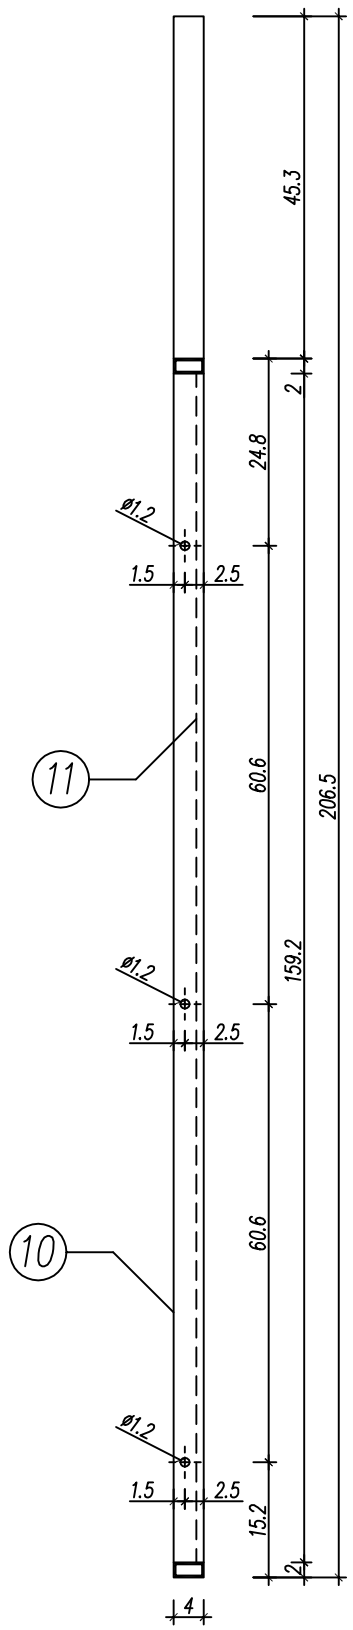

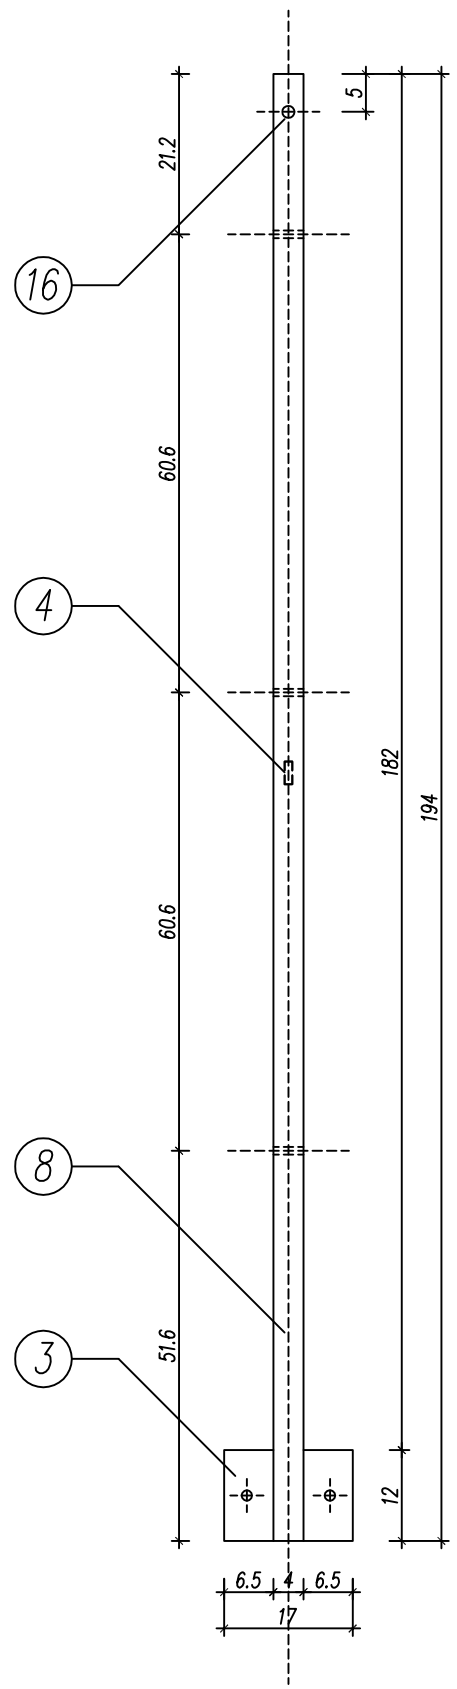

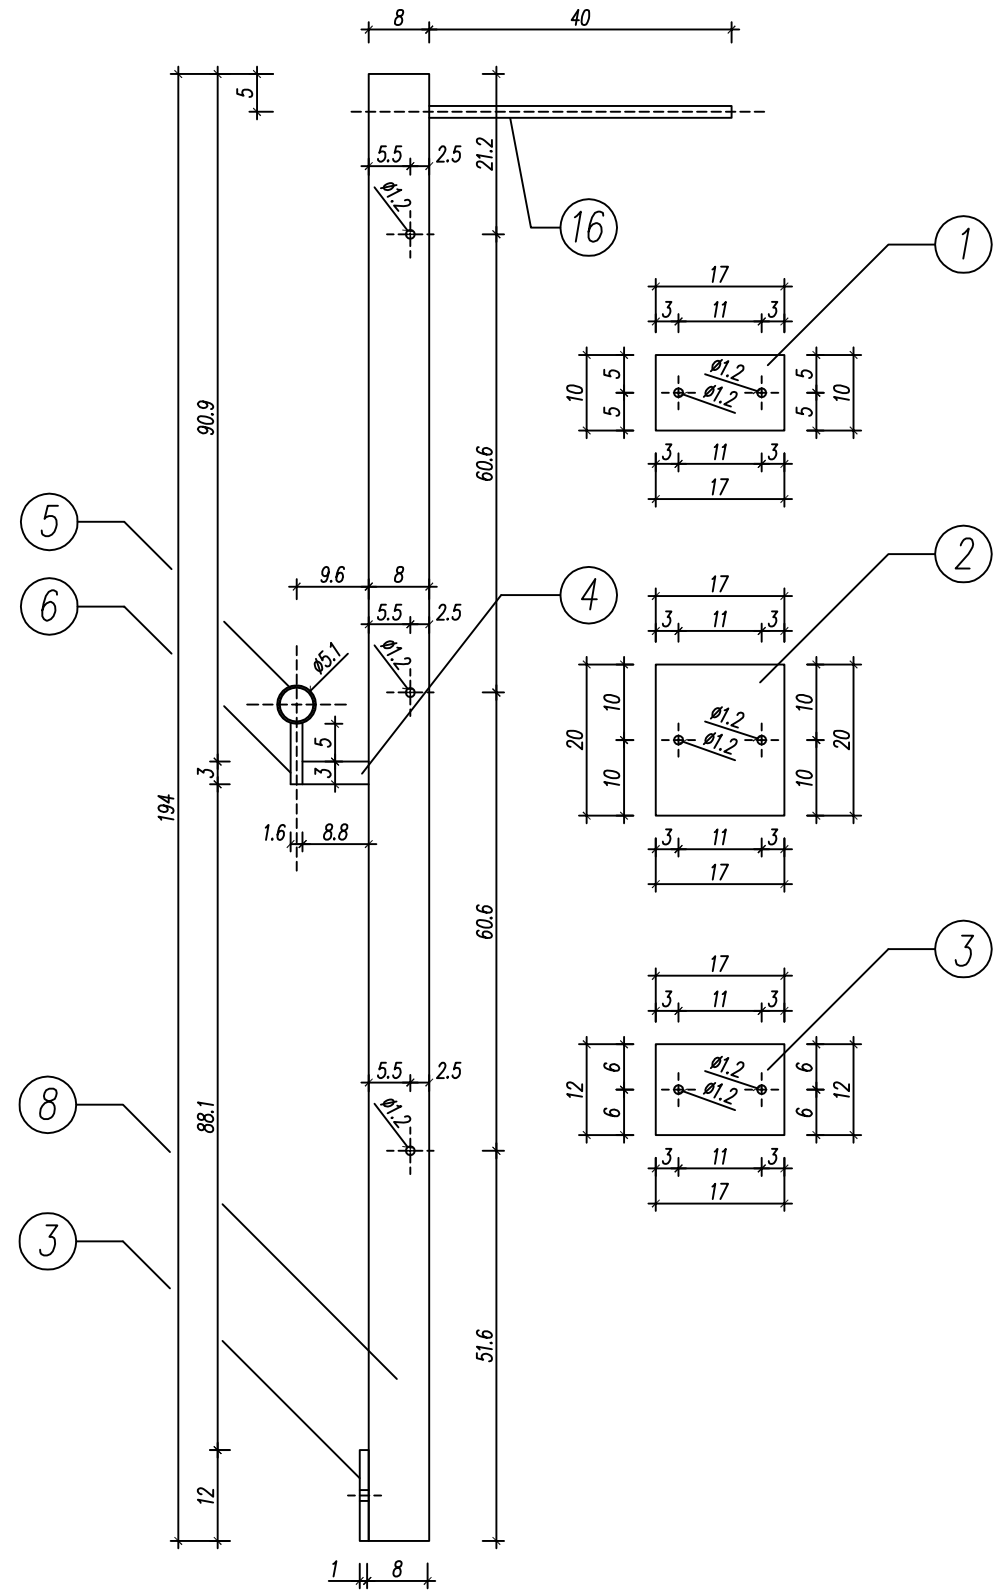

kotwienie do elementow zelbetowych za pomoca dybli wklejanych HILTI HVU M10x80 + HAS M10x130/21
elementy stalowe skrecane srubami M10
przed przystapieniem do produkcji konstr. stalowej sprawdzic wymiary wykonanych elementow zelbetowych na budowie

PRACOWNIA PROJEKTOWA ARCHITEKT TOMASZ JERZY PĘCZEK
42-300 MYSZKÓW ul.POLNA 18 tel/fax: 0(34)313-74-39
kom. 0602 385 292 , e-mail: p.p.architekt@wp.pl

OBIEKT:	GIMNAZJUM Z HALĄ SPORTOWĄ		
ADRES INWESTYCJI:	42-141 PRZYSTAJŃ UL. SZKOLNA I NOWA DZ. NR EWID. 662, 838/4, 829/1, 830/1, 831/1, 832/1, 833/1, 834/1		
INWESTOR:	GMINNY ZESPÓŁ OŚWIATY SAMORZĄDOWEJ W PRZYSTAJNI 42-141 PRZYSTAJŃ UL. CZĘSTOCHOWSKA 5.		
TEMAT:	PROJEKTU BUDYNKU GIMNAZJUM Z HALĄ SPORTOWĄ		
ETAP OPRACOWANIA:	PROJEKT WYKONAWCZY	BRANŻA:	ARCHITEKTURA
AUTORZY OPRACOWANIA:	IMIĘ I NAZWISKO:	NR UPRAWNIEŃ:	PODPIS:
	mgr inż. arch TOMASZ PĘCZEK	UAN-7342/22/92	
	mgr inż. arch JAROSŁAW KOŁODZIEJCZYK		
NAZWA RYSUNKU:	SKALA:	NUMER RYSUNKU:	DATA:
DETAL BALUSTRADY 4	1:10	PW-45	15.11.2005