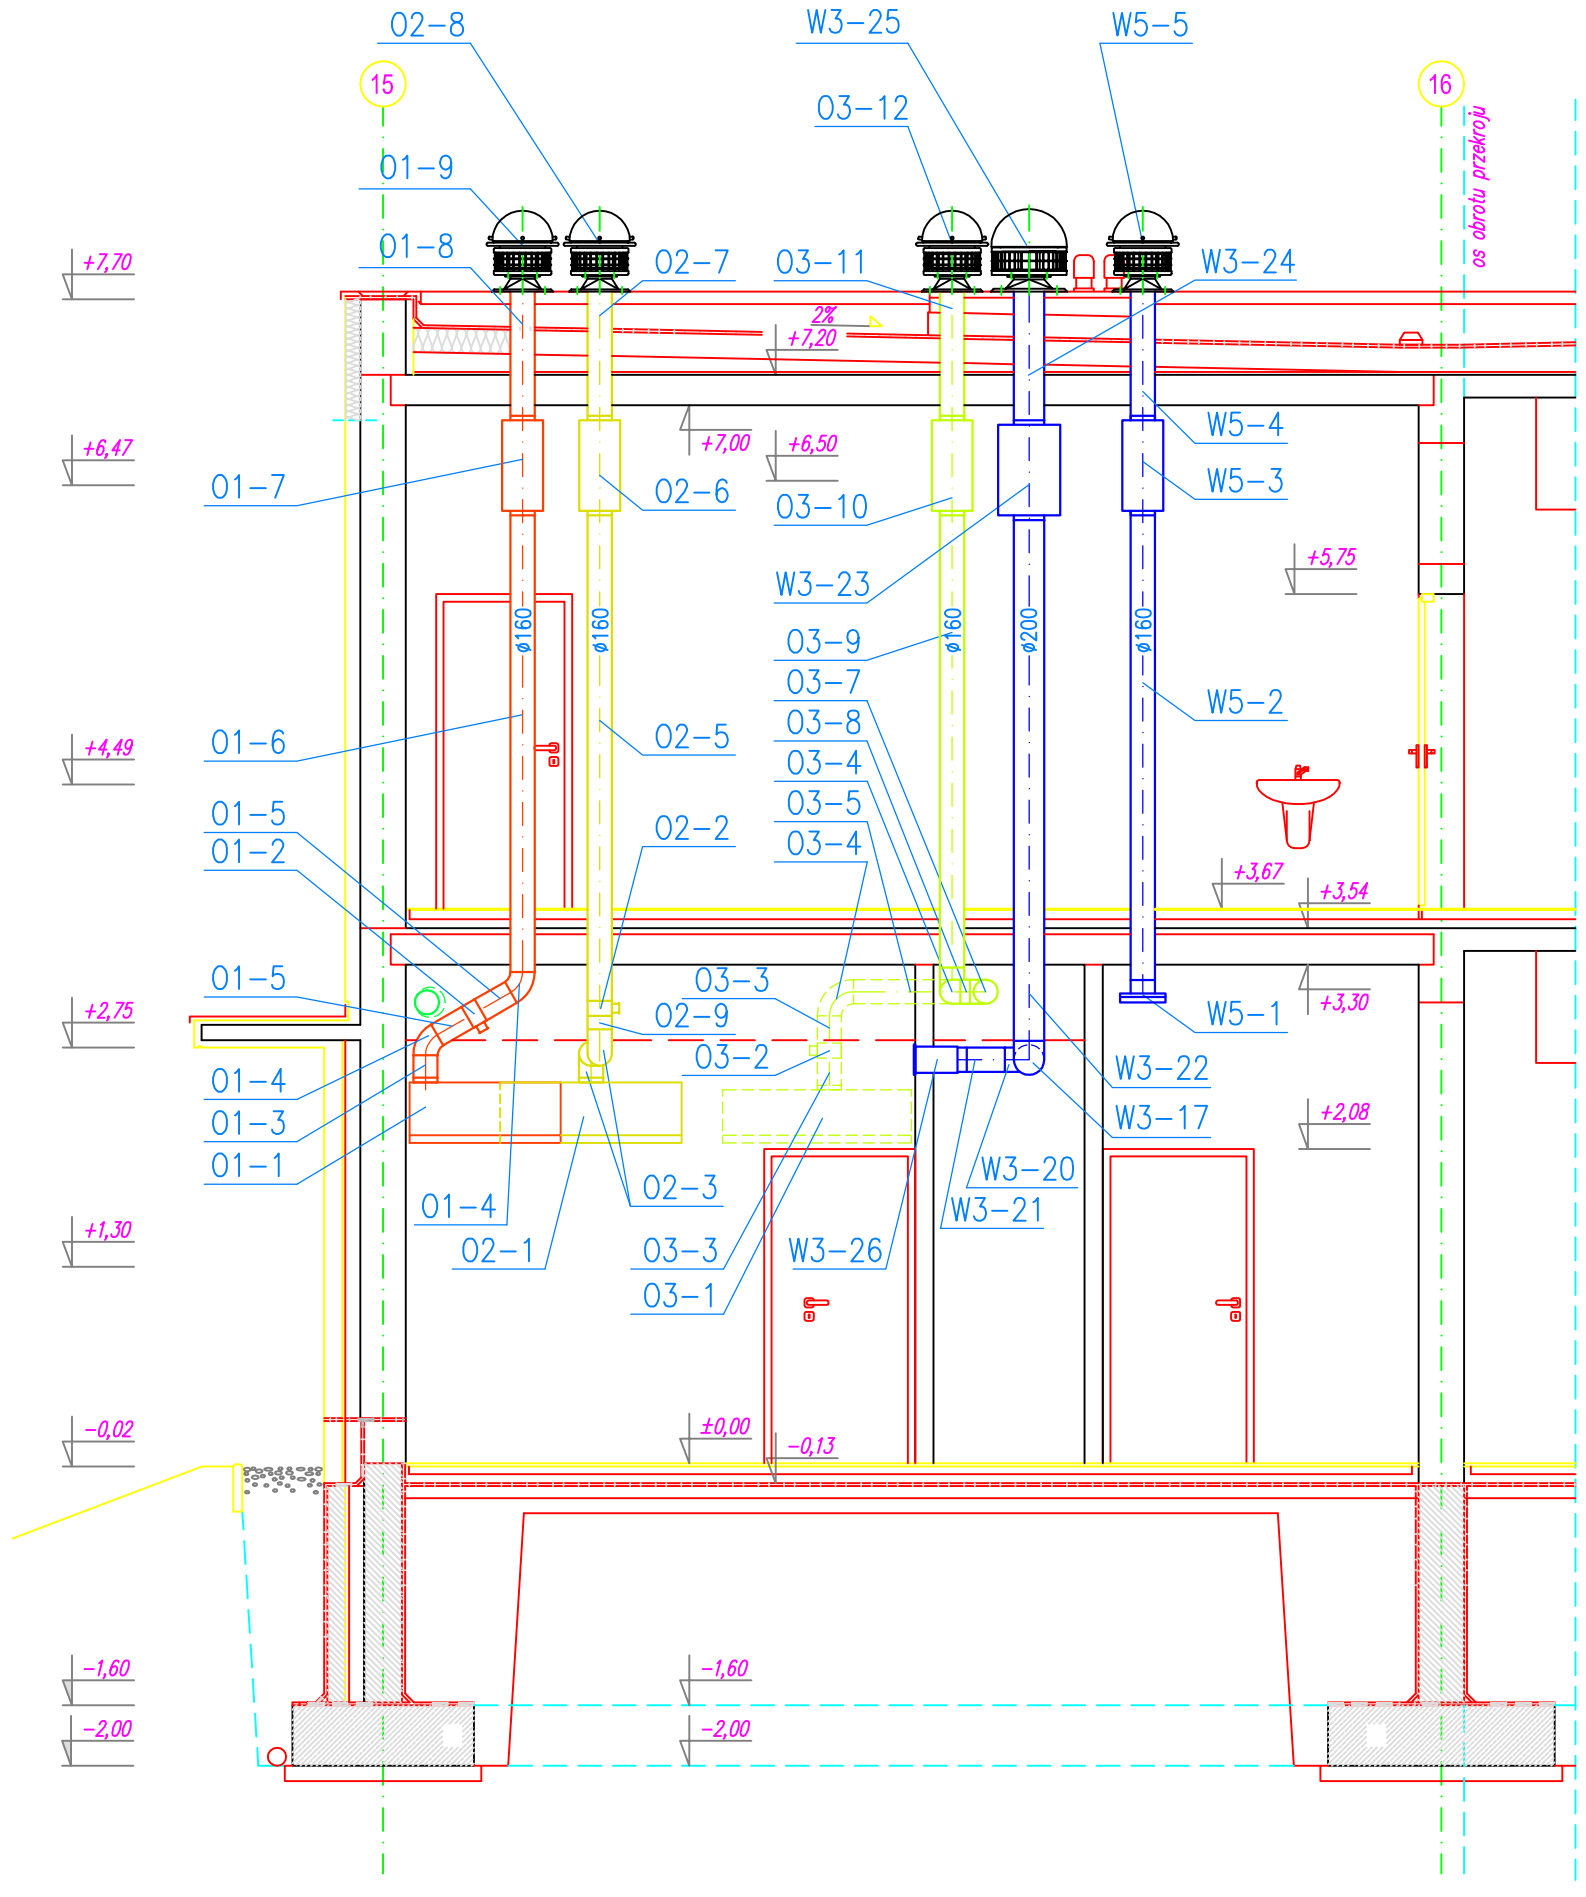

PRZEKRÓJ 2-2

PRACOWNIA PROJEKTOWA ARCHITEKT TOMASZ JERZY PĘCZEK	42-300 MYSZKÓW ul.POLNA 18 tel/fax: 0(34)313-74-39 kom. 0602 385 292 , e-mail: p.p.architekt@wp.pl			
OBIEKT	GIMNAZJUM Z HALĄ SPORTOWĄ			
ADRES INWESTYCJI:	42-141 PRZYSTAJŃ UL. SZKOLNA I NOWA DZ. NR EWID. 662, 838/4, 829/1, 830/1, 831/1, 832/1, 833/1, 834/1			
INWESTOR:	GMINNY ZESPÓŁ OŚWIATY SAMORZĄDOWEJ W PRZYSTAJNI 42-141 PRZYSTAJŃ UL. CZĘSTOCHOWSKA 5.			
TEMAT:	PROJEKTU BUDYNKU GIMNAZJUM Z HALĄ SPORTOWĄ			
ETAP OPRACOWANIA:	PROJEKT WYKONAWCZY	BRANŻA:	INSTALACJE SANITARNE	
AUTORZY OPRACOWANIA:	IMIĘ I NAZWISKO :		NR UPRAWNIEŃ:	PODPIS:
PROJEKTOWAŁ :	mgr inż. URSZULA LAMCH-KOŁACZ		KL-115/94,KL-116/94	
OPRACOWAŁ :	inż. DOROTA CZAPLA		SWK/0047/POOS/05	
OPRACOWAŁ :	mgr inż. KAROLINA TOBOREK			
SPRAWDZIŁ :	mgr inż. ANDRZEJ SIMLA		218/KL/74	
NAZWA RYSUNKU: PRZEKRÓJ 2-2 WENTYLACJA MECHANICZNA		SKALA: 1:50	NUMER RYSUNKU: S -27	DATA: 15.11.2005