


# PRZEKRÓJ 3-3

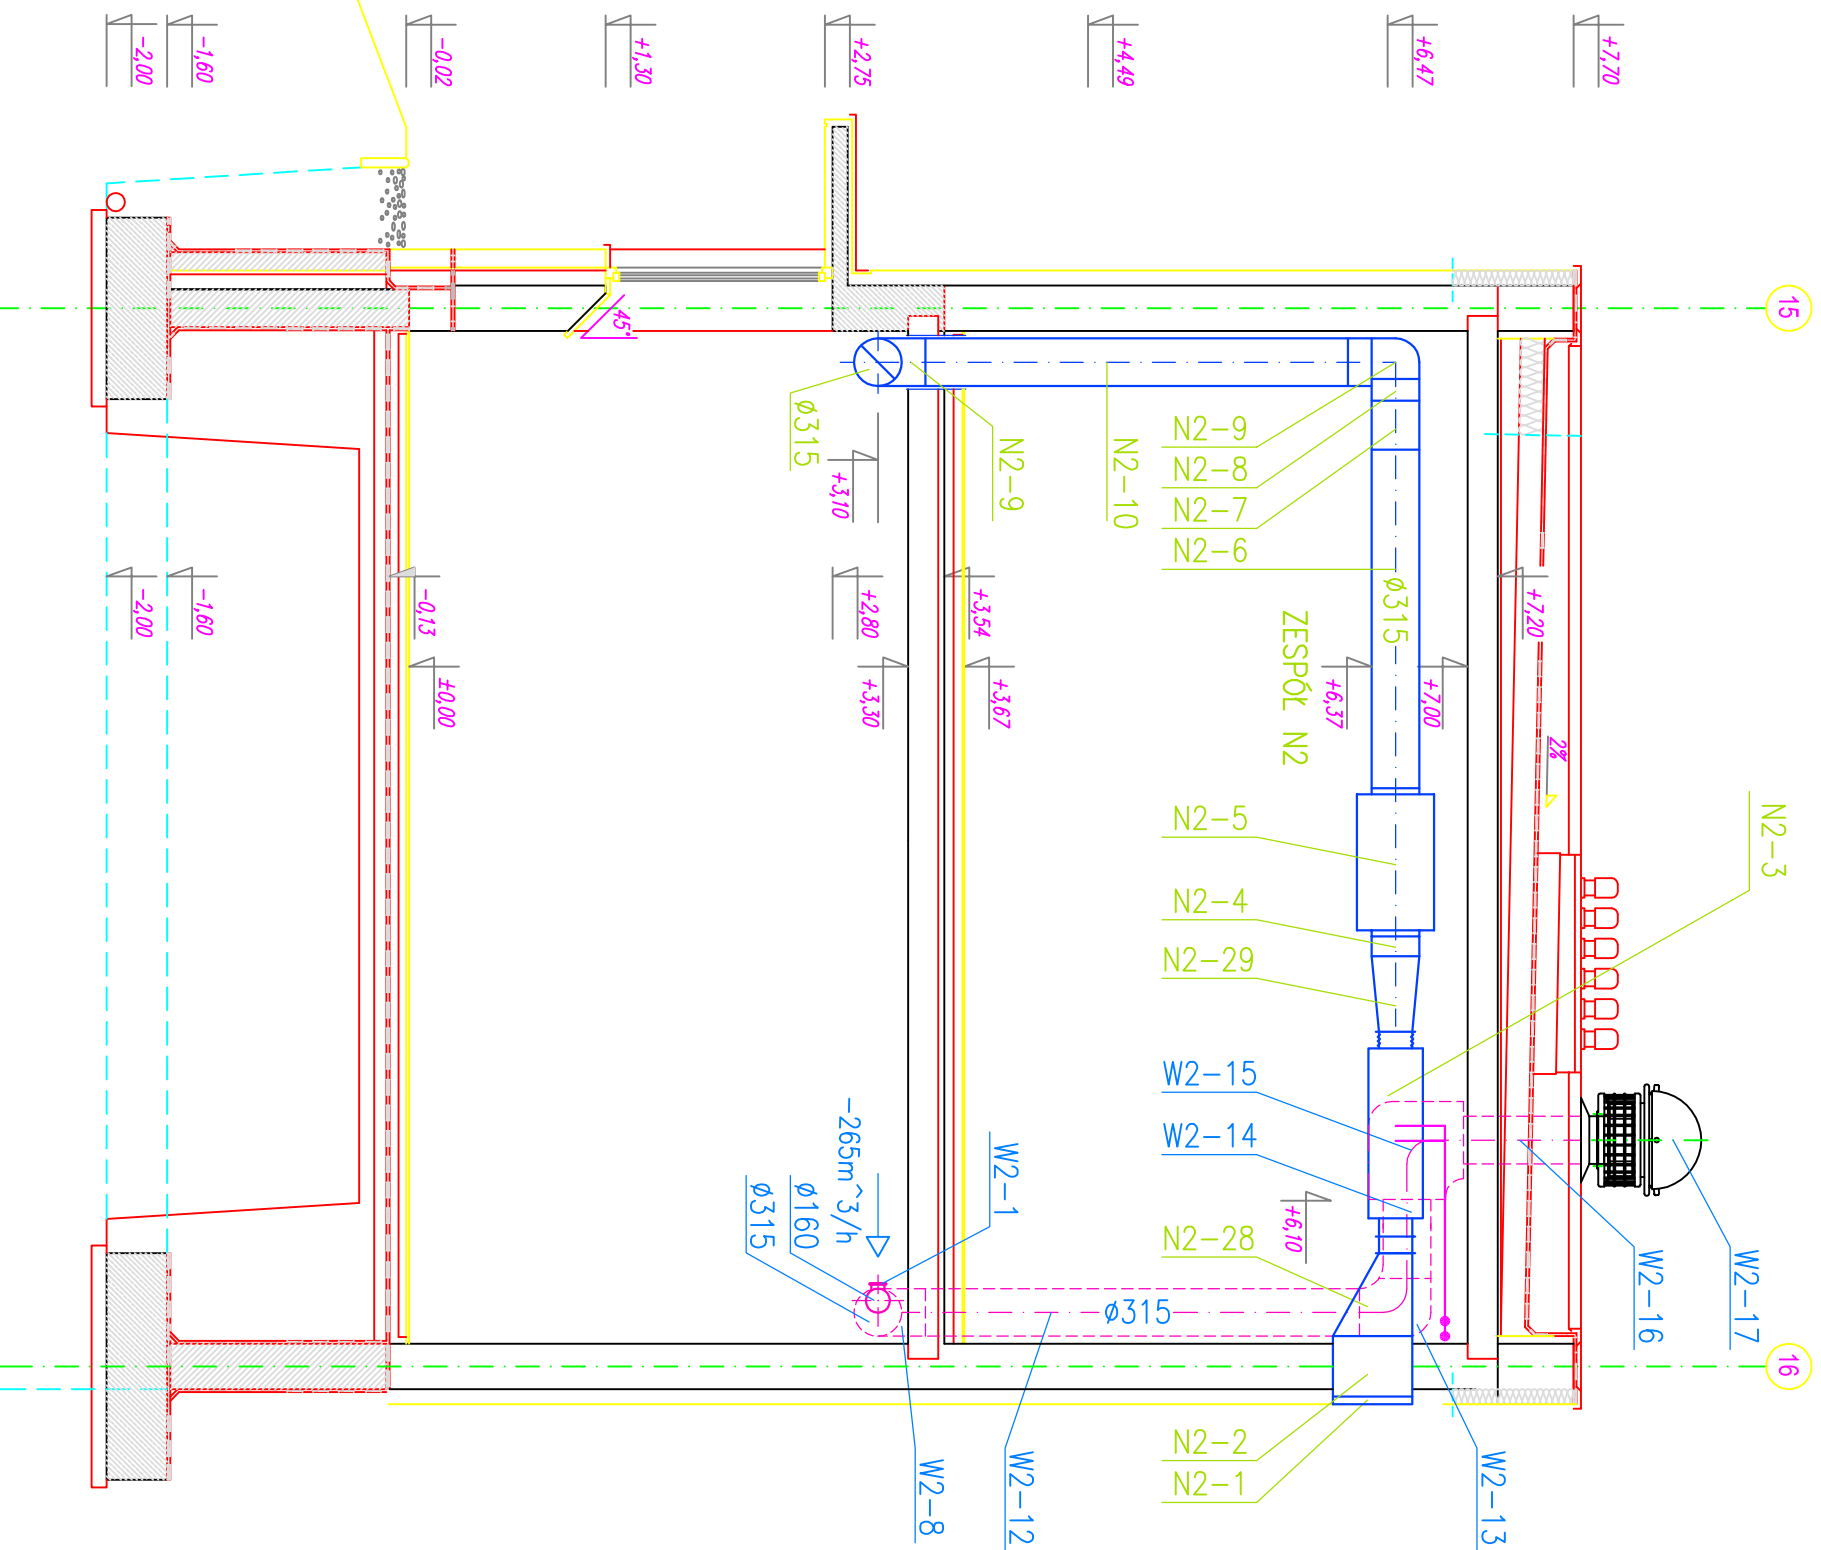

PRACOWNIA PROJEKTOWA <b>ARCHITEKT</b> TOMASZ JERZY PĘCZEK		42-300 MYSZKÓW ul. POLNA 18 tel/fax: 0(34)313-74-39 kom. 0602 385 292, e-mail: p.p.architekt@wp.pl	
OBIEKT	GINNAZJUM Z HALĄ SPORTOWĄ		
ADRES INWESTYCJI:	42-141 PRZYSTAJN UL. SZKOŁNA I NOWA		
INWESTOR:	GMINNY ZESPÓŁ OŚWIATY SAMORZĄDOWEJ W PRZYSTAJNI 42-141 PRZYSTAJN UL. CZĘSTOCHOWSKA 5.		
TEMAT:	PROJEKTU BUDYNKU GINNAZJUM Z HALĄ SPORTOWĄ		
ETAP OPRACOWANIA:	PROJEKT WYKONAWCZY	BRANŻA:	INSTALACJE SANITARNE
AUTORZY OPRACOWANIA:	IMIĘ I NAZWISKO :	NR UPRAWNIENI:	PODPIS:
PROJEKTOWAŁ :	mgr inż. URSZULA LAMCH-KOŁAČZ	KL-115/94, KL-116/94	
OPRACOWAŁ :	inż. DOROTA CZAPŁA	SWK/0047/POOS/05	
OPRACOWAŁ :	mgr inż. KAROLINA TOBÓREK		
SPRAWDZIŁ :	mgr inż. ANDRZEJ SIMLA	218/KL/74	
NAZWA RYSUNKU:	PRZEKRÓJ 3-3	SKALA:	1:50
WENTYLACJA MECHANICZNA		NUMER RYSUNKU:	S-28
		DATA:	15.11.2005