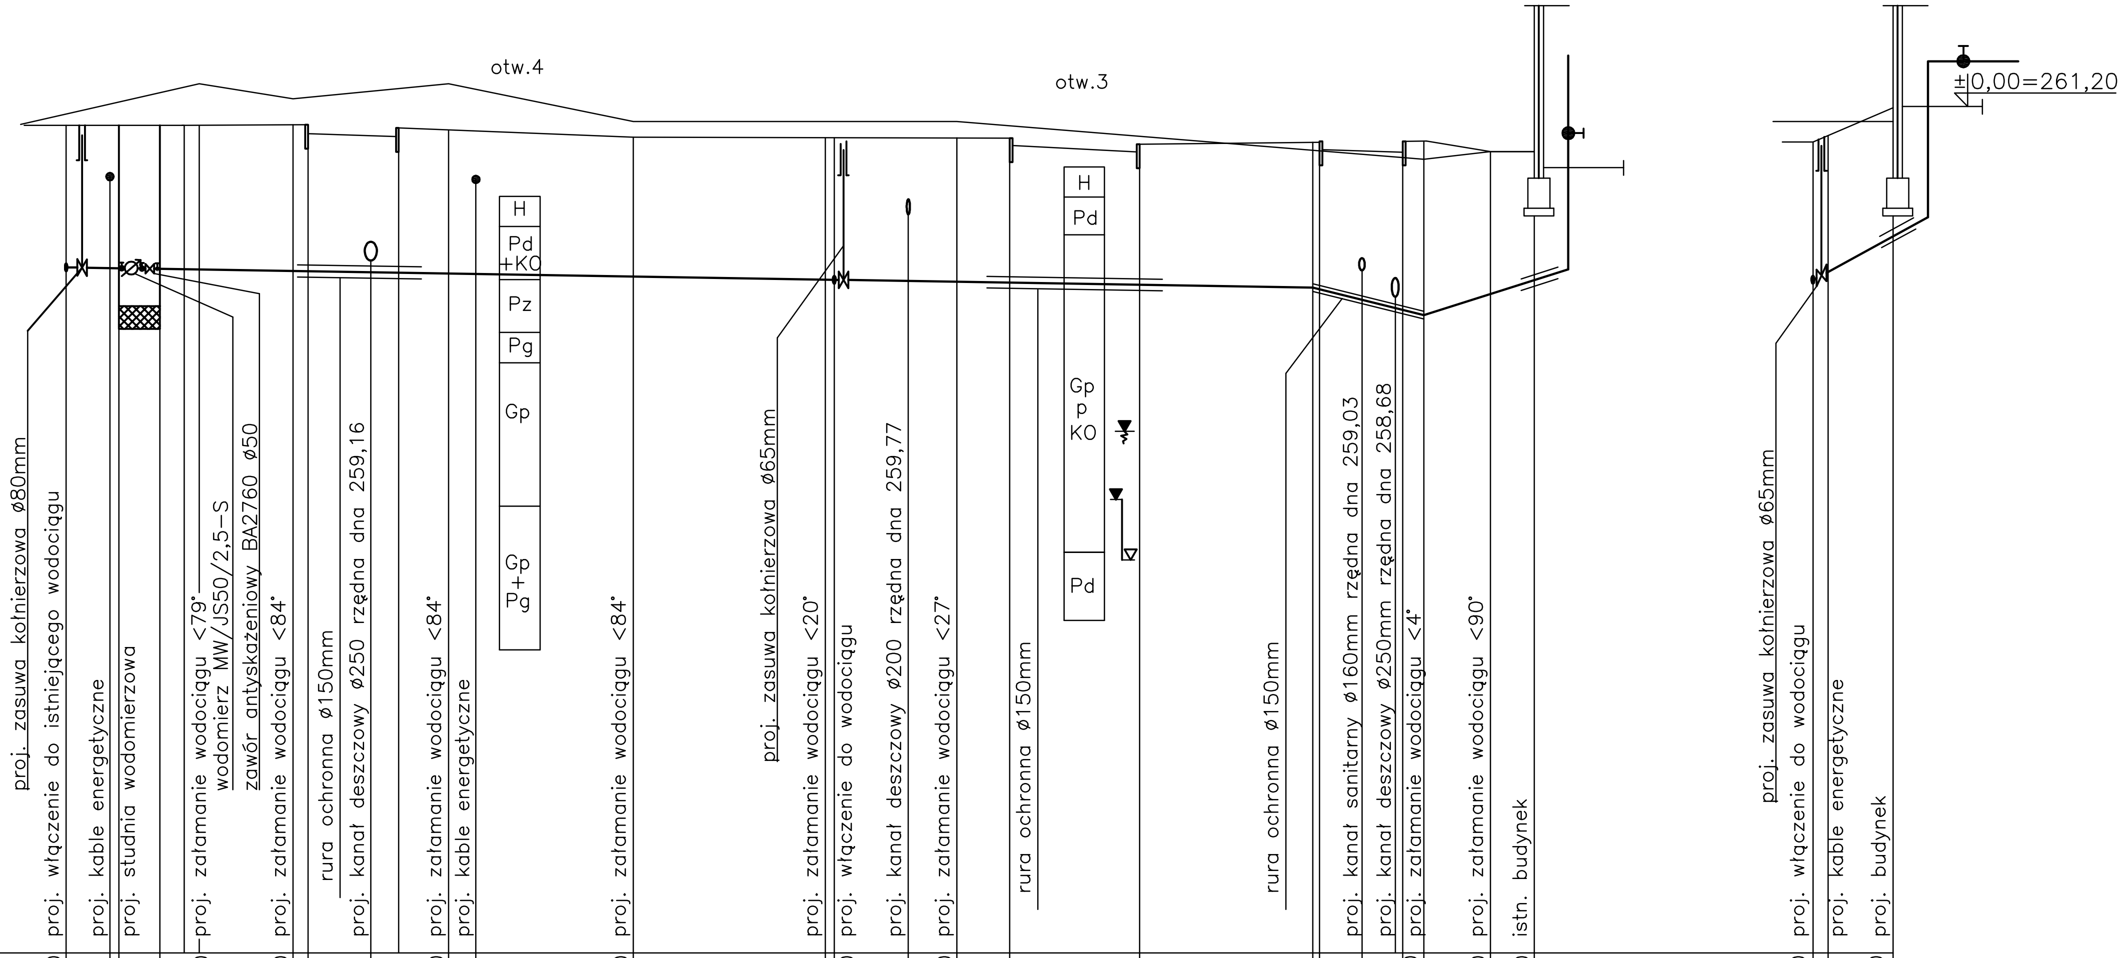

p.p. 250,00

Punkt	Odległości [m]	Zagłębienie [m]	Rzędna osi wodociągu	Rzędna terenu projektowanego	Rzędna terenu istniejącego	Opis
W	0,0	1,80	259,07	260,87	261,10	proj. włączenie do istniejącego wodociągu
	2,9		259,06			proj. kable energetyczne
	3,5		259,06			proj. studnia wodomierzowa
SW	6,2		259,05			
	7,8					
Z1	8,8		259,04	260,87	261,50	proj. załamanie wodociągu <79°
Z2	15,0		259,02	260,84	261,30	proj. załamanie wodociągu <84°
	16,0					
	20,2		259,01	260,84		proj. kanał deszczowy ø250 rzędna dna 259,16
Z3	25,3	1,85	258,99	260,84	261,50	proj. załamanie wodociągu <84°
	27,1		258,98			proj. kable energetyczne
Z4	37,5	1,84	258,95	260,79	261,00	proj. załamanie wodociągu <84°
Z5	50,2		258,91			proj. załamanie wodociągu <20°
W1	50,8	1,82	258,91	260,73	261,00	proj. włączenie do wodociągu
	55,7		258,89			proj. kanał deszczowy ø200 rzędna dna 259,77
Z6	58,9	1,80	258,88	260,68	261,00	proj. załamanie wodociągu <27°
	62,4					
	71,0					
	82,5	1,91	258,81	260,72		
	85,7		258,63			proj. kanał sanitarny ø160mm rzędna dna 259,03
	87,9		258,51			proj. kanał deszczowy ø250mm rzędna dna 258,68
Z7	89,8	2,30	258,40	260,70	260,50	proj. załamanie wodociągu <4°
Z8	94,2	1,90	258,70	260,60	260,60	proj. załamanie wodociągu <90°
	97,1	1,70	258,90	260,60	260,60	istn. budynek
W1	0,0	1,82	258,91	260,73	261,00	proj. włączenie do wodociągu
	1,0		259,02			proj. kable energetyczne
	5,3	1,70	259,48	261,18	261,00	proj. budynek

Odcinek	Spadek [%] / długość [m]	Średnica [mm], materiał
0,0 – 25,3	0,3% / 25,3	ø90 PE
25,3 – 58,9	0,3% / 33,6	ø90 PE (do 50,8), ø75 PE (od 50,8)
58,9 – 82,5	0,3% / 23,6	ø75 PE
82,5 – 89,8	5,6% / 7,3	ø75 PE
89,8 – 97,1	6,8% / 7,3	ø75 PE
W1: 0,0 – 5,3	10,8% / 5,3	ø75 PE

LEGENDA:

H – gleba
Pd – piasek drobny z małą ilością otoczaków
Gp/P+KO – glina piaszczysta szaro–brązowa z przewarstwieniami piasku z wodą i otoczakami skał magmowych
Pd+KO – piasek drobny jasno żółty
Pz – piasek pylasty jasno żółty
Pg – piasek gliniasty brązowy
Gp – glina piaszczysta szaro–brązowa
Gp/Pg – glina piaszczysta brązowa z przewarstwieniami piasku gliniastego

PRACOWNIA PROJEKTOWA ARCHITEKT TOMASZ JERZY PĘCZEK	42-300 MYSZKÓW ul.POLNA 18 tel/fax: 0(34)313-74-39 kom. 0602 385 292 , e-mail: p.p.architekt@wp.pl			
OBIEKT	GIMNAZJUM Z HALĄ SPORTOWĄ			
ADRES INWESTYCJI:	42-141 PRZYSTAJŃ UL. SZKOLNA I NOWA DZ. NR EWID. 662, 838/4, 829/1, 830/1, 831/1, 832/1, 833/1, 834/1			
INWESTOR:	GMINNY ZESPÓŁ OŚWIATY SAMORZĄDOWEJ W PRZYSTAJNI 42-141 PRZYSTAJŃ UL. CZĘSTOCHOWSKA 5.			
ETAP OPRACOWANIA:	PROJEKT WYKONAWCZY		BRANŻA:	SANITARNA
TEMAT:	PRZYŁĄCZE WODOCIĄGOWE I KANALIZACJI SANITARNEJ			
	IMIĘ I NAZWISKO :		NR UPRAWNIEŃ:	PODPIS:
AUTORZY OPRACOWANIA:	mgr inż. Karolina Toborek			
PROJEKTOWAŁ :	inż. Dorota Czapla		SWK/0047/POOS/05	
SPRAWDZIŁ :	mgr inż. Urszula Lamch-Kołacz		KL 115/94	
NAZWA RYSUNKU:		SKALA:	NUMER RYSUNKU:	DATA:
PROFIL PRZYŁĄCZA WODOCIĄGOWEGO		1:100/500	2	15.11.2005