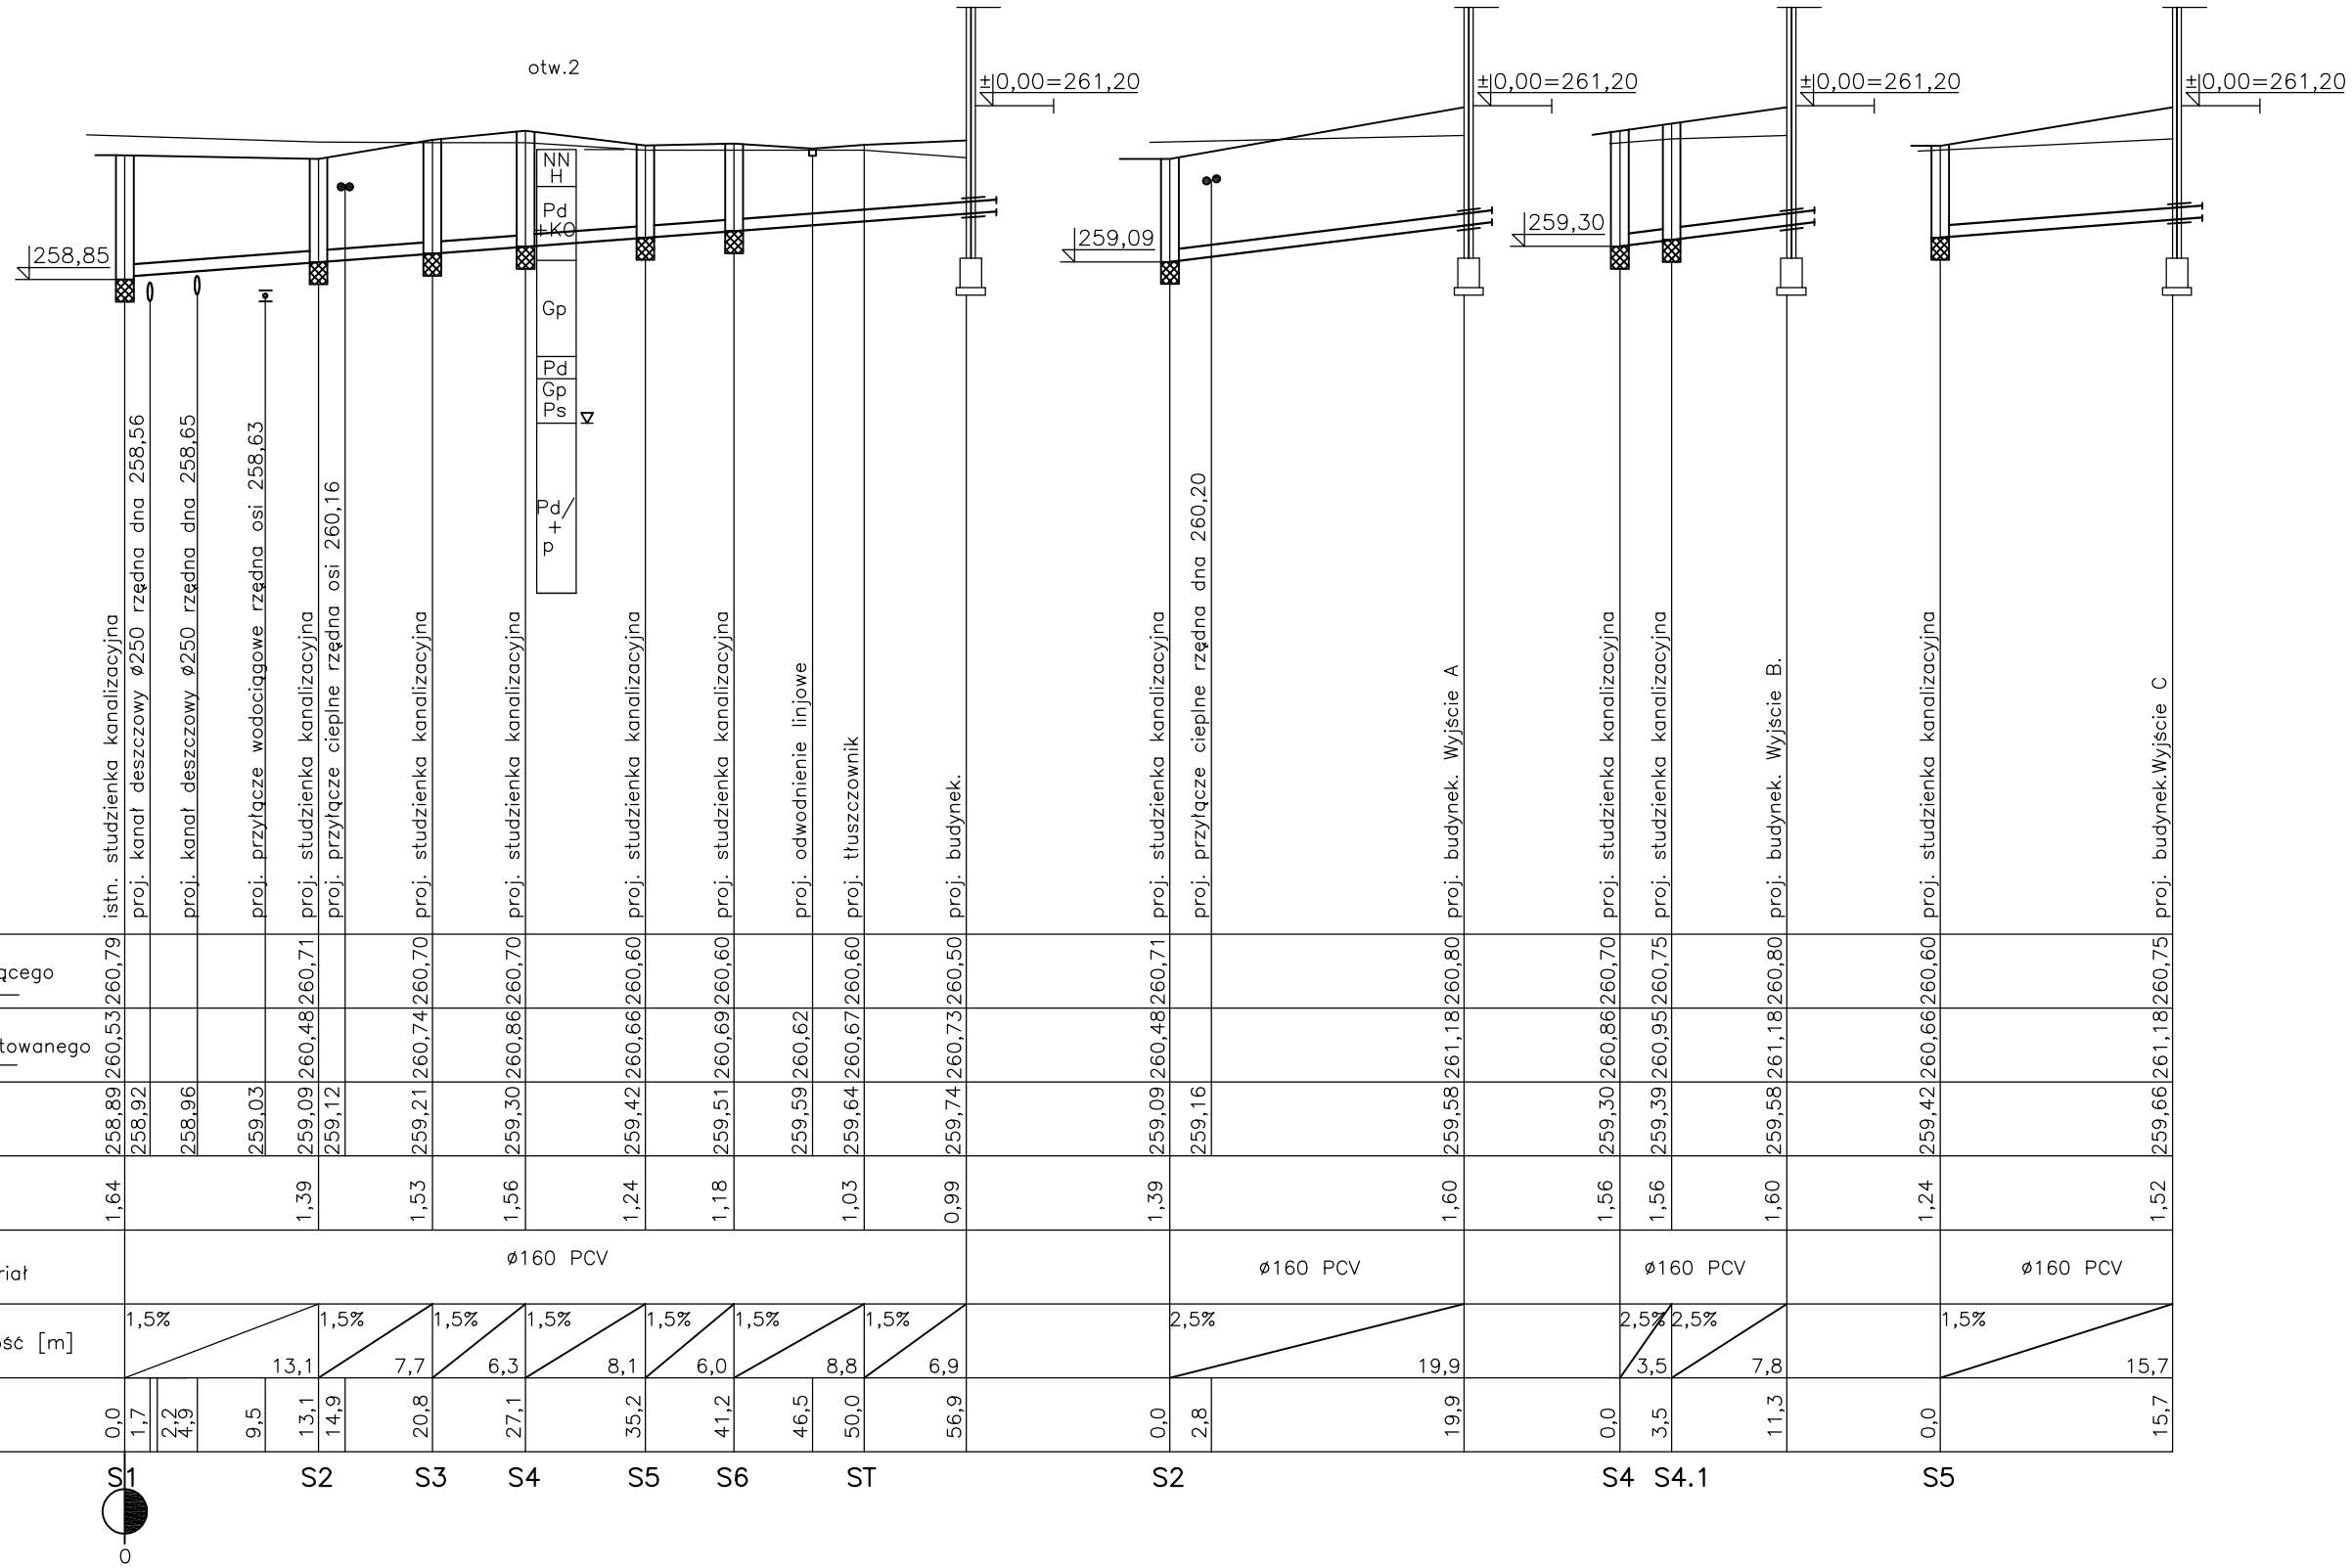

p.p. 250,00																							
Rzędna terenu istniejącego	260,79				260,71		260,70	260,70	260,60	260,60		260,60	260,50		260,71		260,80	260,70	260,75	260,80	260,60		260,75
Rzędna terenu projektowanego	260,53				260,48		260,74	260,86	260,66	260,69	260,62	260,67	260,73		260,48		261,18	260,86	260,95	261,18	260,66		261,18
Rzędna dna kanału	258,89	258,92	258,96	259,03	259,09	259,12	259,21	259,30	259,42	259,51	259,59	259,64	259,74		259,09	259,16	259,58	259,30	259,39	259,58	259,42		259,66
Zagłębienie [m]	1,64				1,39		1,53	1,56	1,24	1,18		1,03	0,99		1,39		1,60	1,56	1,56	1,60	1,24		1,52
Średnica [mm], materiał		ø160 PCV														ø160 PCV			ø160 PCV				ø160 PCV
Spadek [%] / długość [m]		1,5%			13,1	1,5%	7,7	1,5% 6,3	1,5% 8,1	1,5%	6,0	1,5%	8,8	1,5%	6,9	2,5%	19,9		2,5%	3,5	2,5%	7,8		1,5%	15,7
Odległości [m]	0,0	1,7	2,2 4,9	9,5	13,1	14,9	20,8	27,1	35,2	41,2	46,5	50,0	56,9		0,0	2,8	19,9	0,0	3,5	11,3	0,0		15,7

LEGENDA:

H – gleba
N – nasyp
Pd – piasek drobny szaro brązowy lekko zagliniony
Pd+KO – piasek drobny z otoczakami skał magmowych, żółty z przewarstwieniami piasku z wodą i otoczakami skał magmowych
Gp – glina piaszczysta szaro–brązowa
Gp/Ps – glina piaszczysta, jasno szaro–brązowa, z przewarstwieniami piasku średniego
Pg – piasek gliniasty brązowy

PRACOWNIA PROJEKTOWA ARCHITEKT TOMASZ JERZY PĘCZEK	42-300 MYSZKÓW ul.POLNA 18 tel/fax: 0(34)313-74-39 kom. 0602 385 292 , e-mail: p.p.architekt@wp.pl		
OBIEKT	GIMNAZJUM Z HALĄ SPORTOWĄ		
ADRES INWESTYCJI:	42-141 PRZYSTAJŃ UL. SZKOLNA I NOWA DZ. NR EWID. 662, 838/4, 829/1, 830/1, 831/1, 832/1, 833/1, 834/1		
INWESTOR:	GMINNY ZESPÓŁ OŚWIATY SAMORZĄDOWEJ W PRZYSTAJNI 42-141 PRZYSTAJŃ UL. CZĘSTOCHOWSKA 5.		
ETAP OPRACOWANIA:	PROJEKT WYKONAWCZY	BRANŻA:	SANITARNA
TEMAT:	PRZYŁĄCZE WODOCIĄGOWE I KANALIZACJI SANITARNEJ		
	IMIĘ I NAZWISKO :	NR UPRAWNIEŃ:	PODPIS:
AUTORZY OPRACOWANIA:	mgr inż. Karolina Toborek		
PROJEKTOWAŁ :	inż. Dorota Czapla	SWK/0047/POOS/05	
SPRAWDZIŁ :	mgr inż. Urszula Lamch-Kołacz	KL 115/94	
NAZWA RYSUNKU:	SKALA:	NUMER RYSUNKU:	DATA:
PROFILE KANALIZACJI SANITARNEJ	1:100/500	5	15.11.2005