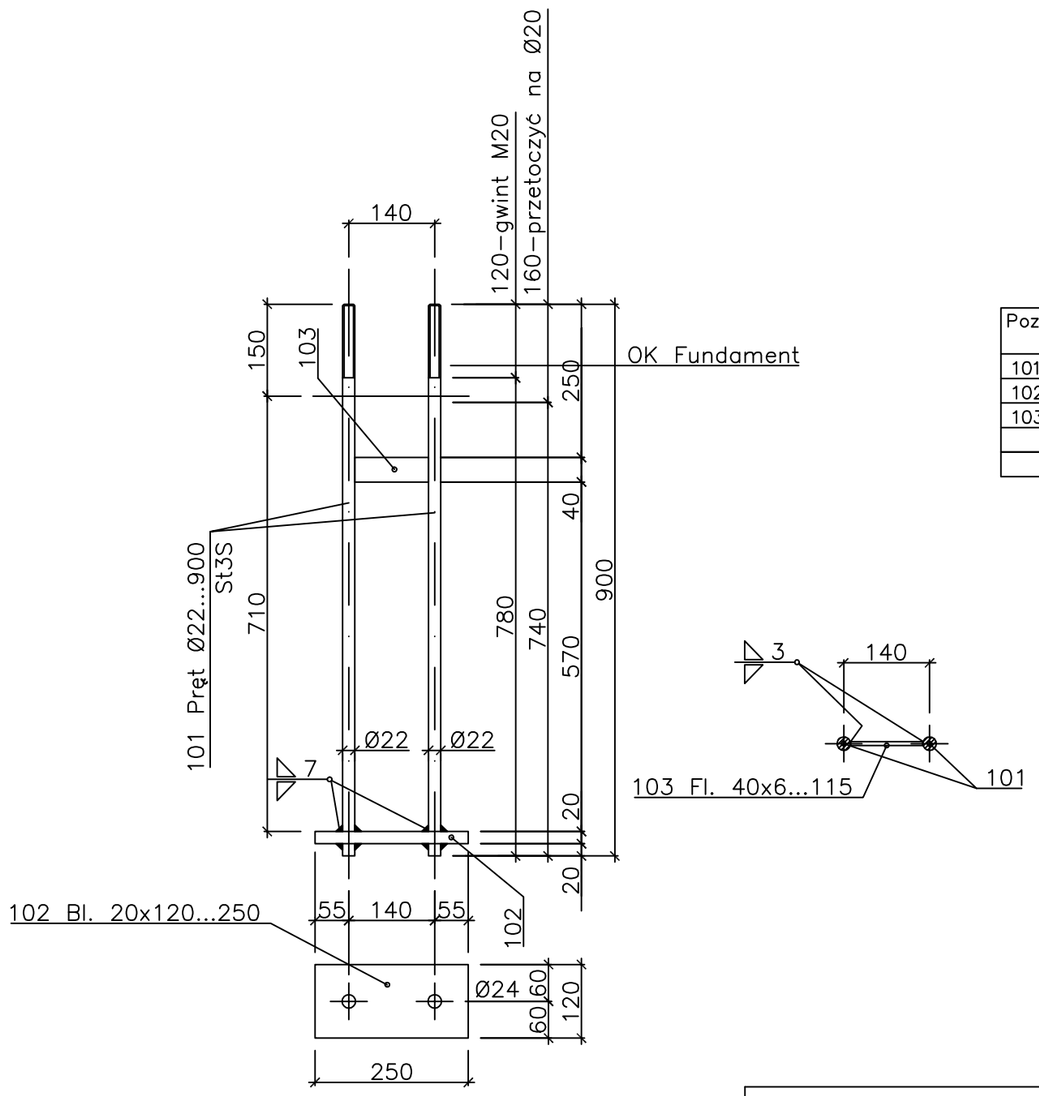

ZESTAWIENIE STALI

Poz.	Ilość szt.	Asortyment	Długość mm	Ciężar kG/mb	Ciężar kG	Stal	Uwagi
101	2	Pręt ø22	900	2,98	5,36	St3S	
102	1	Bl. 20x120	250	18,8	4,70	St3S	
103	1	Fl. 40x6	115	1,88	0,22	St3S	
					10,28	x 12 = 123,4	
				Łącznie :	123,4 kG		

Dla odcinka M4 – wykonać 12 kompletów
W komplecie 4 podkładki M20
oraz 4 nakrętki M20 (kl.5)

STAL St3S

KOBIGA Sp. Z o.o.

54–517 Wrocław ul. Szczecińska 5, tel/fax 071 353 85 59

	DATA	NAZWISKO	PODPIS
Projektował	25.02.2003	J.Goska	
Opracował	25.02.2003	M.Mucha	
Sprawdził			

INDEX	ZMIANY	DATA	NAZWISKO

SKALA 1:50

Fundamenty – odcinek M4
Śruby fundamentowe.

OPIS
Kompania Piwowarska Poznań ul Szwajcarska 11
Estakada rurociągów Energetycznych

ZLECENIE

Numer Rysunku B/PW–06

ARKUSZ Bl.