Stopa S-7
1 szt.

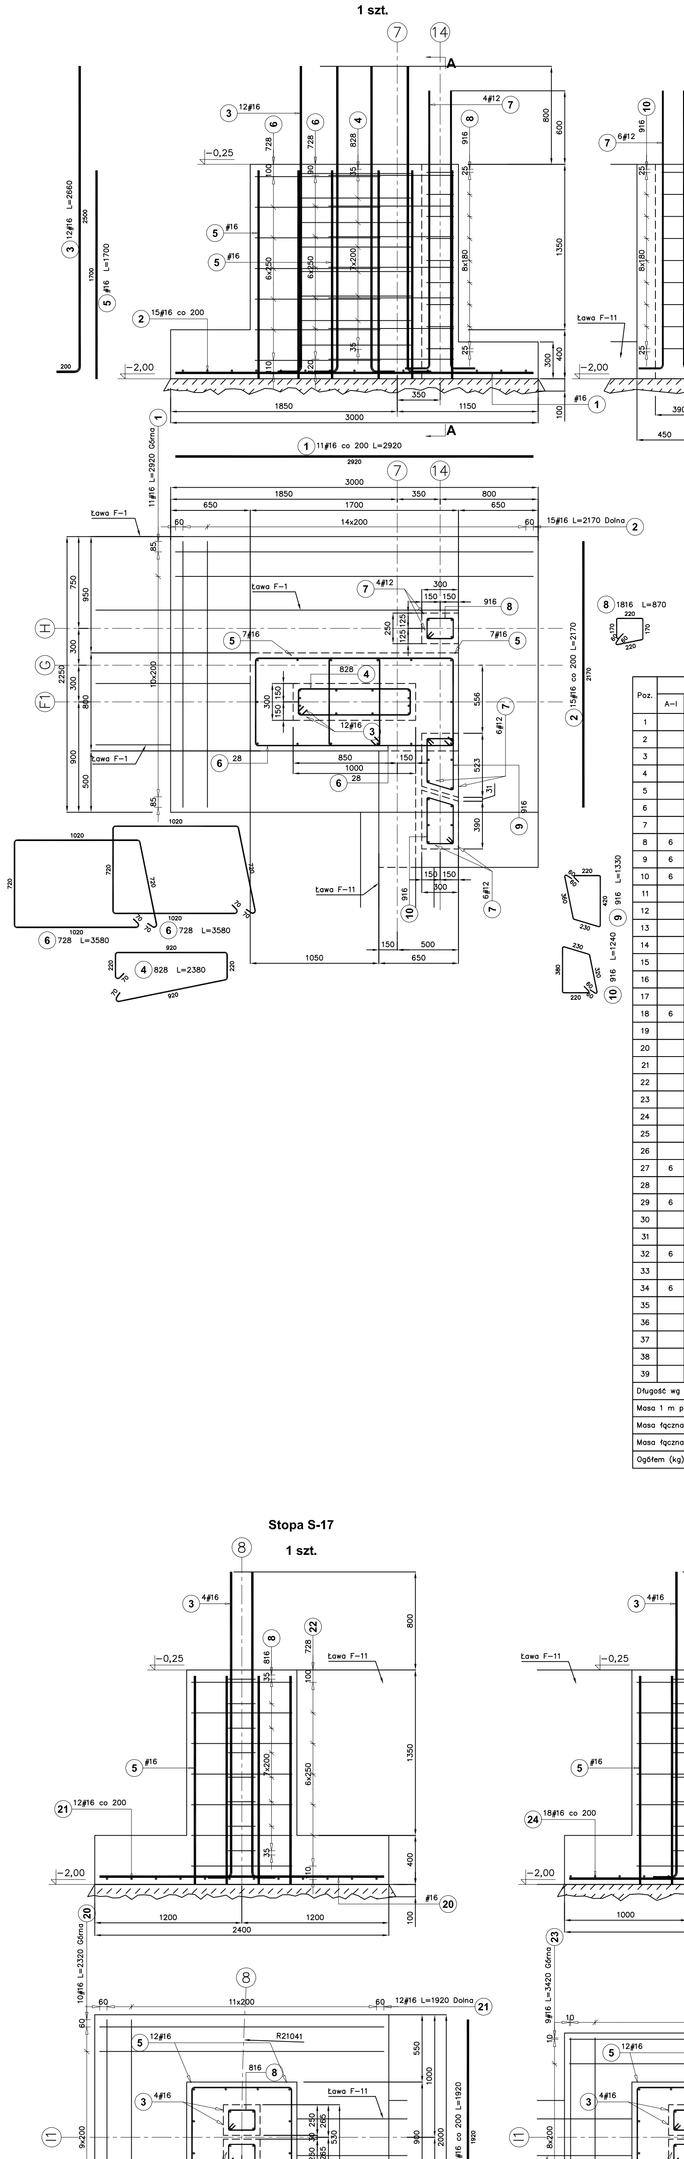

Poz.	Stal A-I	Stal A-II	Stal A-III	Długość (mm)	Ilość w elemencie	Ilość w elemencie 6szt	Ilość ogółem	Długość łączna (m) A-I 6	A-II 8	A-II ϕ 10	A-III ϕ 12	A-III ϕ 16
1			16	2920			65					189,80
2			16	2170	15	1	15					32,55
3			16	2660			114					303,24
4		8		2380			56		133,28			
5			16	1700			202					343,40
6		8		3580			84		300,72			
7			12	2450			102				249,90	
8	6			870	57	1	57	49,59				
9	6			1330	9	1	9	11,97				
10	6			1240	9	1	9	11,16				
11			16	1720			100					172,00
12		8		2180	8	1	8		17,44			
13		8		3780	14	1	14		52,92			
14		8		580	48	2	96		55,68			
15			10	2420	16	2	32			77,44		
16		8		4280	24	2	48		205,44			
17			12	1120	24	2	48				53,76	
18	6			940	36	2	72	67,68				
19			10	2920	16	2	32			93,44		
20			16	2320	20	1	20					46,40
21			16	1920	45	1	45					86,40
22		8		3380	42	1	42		141,96			
23			16	3420	9	1	9					30,78
24			16	1620	34	1	34					55,08
25			16	2720	13	1	13					35,36
26			16	2520	14	1	14					35,28
27	6			1430	45	1	45	64,35				
28			16	3020	9	1	9					27,18
29	6			1370	9	1	9	12,33				
30		8		2180	7	1	7		15,26			
31			16	1120	20	1	20					22,40
32	6			1170	18	1	18	21,06				
33		8		2180	14	1	14		30,52			
34	6			310	10	3	30	9,30				
35			10	1120	16	3	48			53,76		
36		8		3880	5	3	15		58,20			
37			12	920	5	3	15				13,80	
38			16	1600	4	3	12					19,20
39			12	1200	4	1	4				4,80	
Długość wg średnic (m)								247,44	1011,42	224,64	322,26	1399,07
Masa 1 m pręta (kg/m)								0,22	0,40	0,62	0,89	1,58
Masa łączna wg średnic (kg)								54,93	399,51	138,60	286,17	2210,53
Masa łączna wg gatunku stali (kg)								54,93	399,51	2635,30		
Ogółem (kg)								3089,74				

Stopa S-8
5 szt.

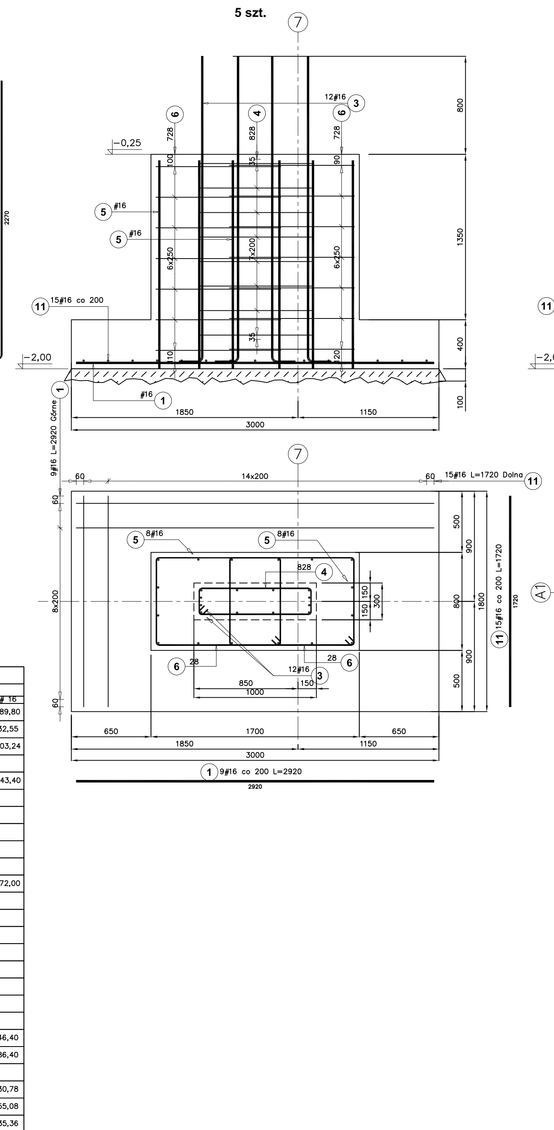

Stopa S-9
1 szt.

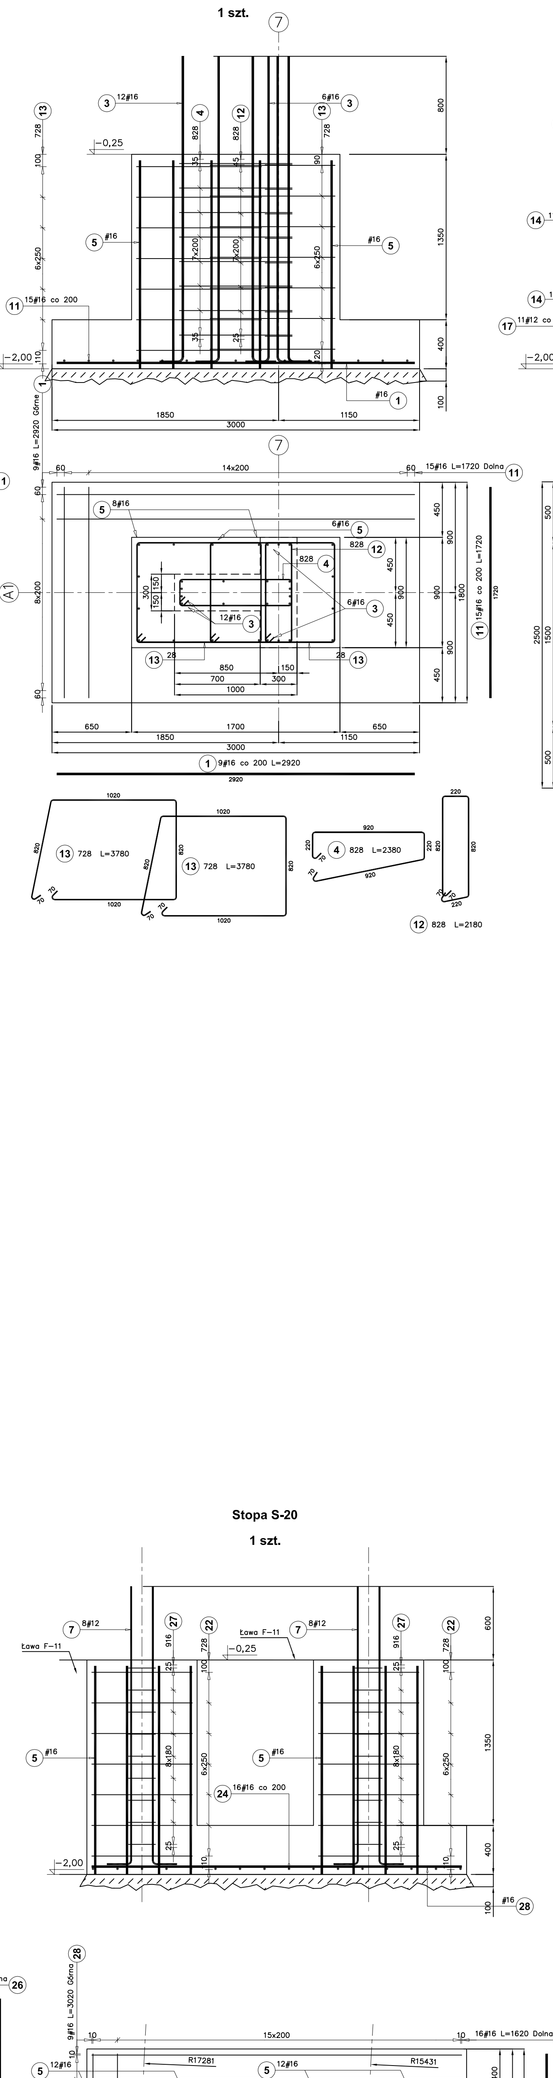

Stopa S-15
2 szt.

Stopa S-16
2 szt.

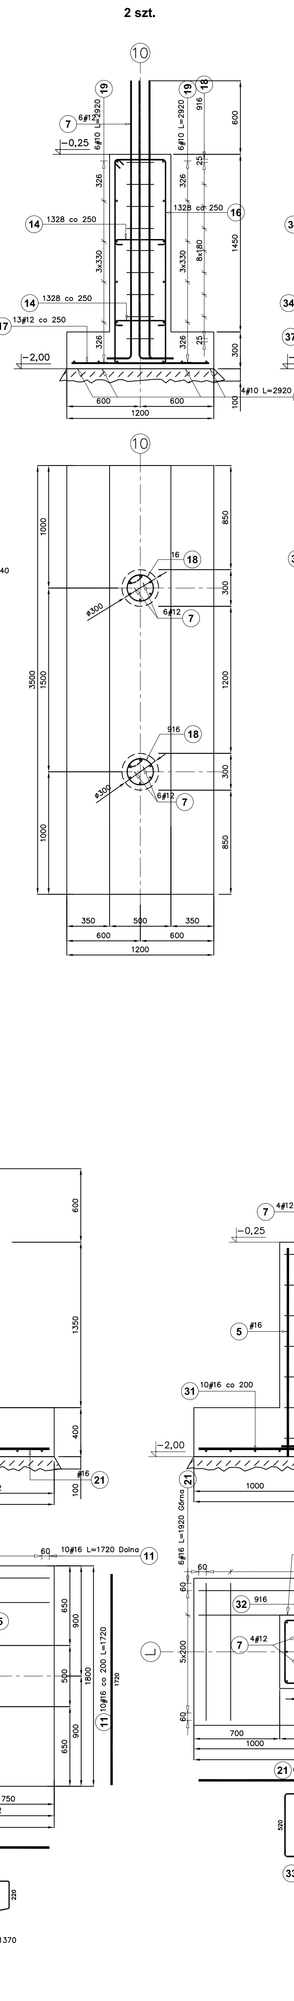

Stopa S-24
3 szt.

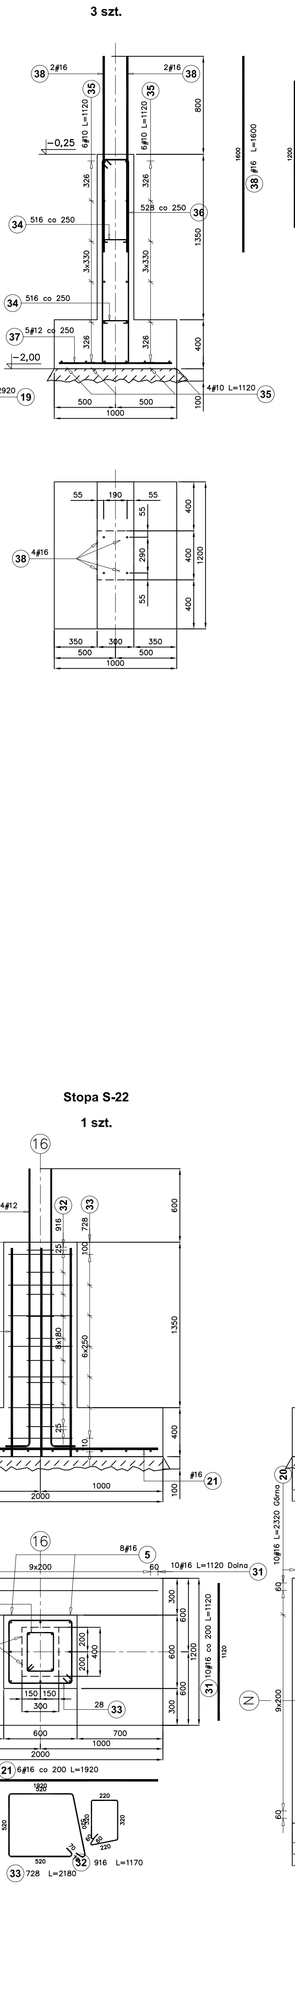

Stopa S-25
1 szt.

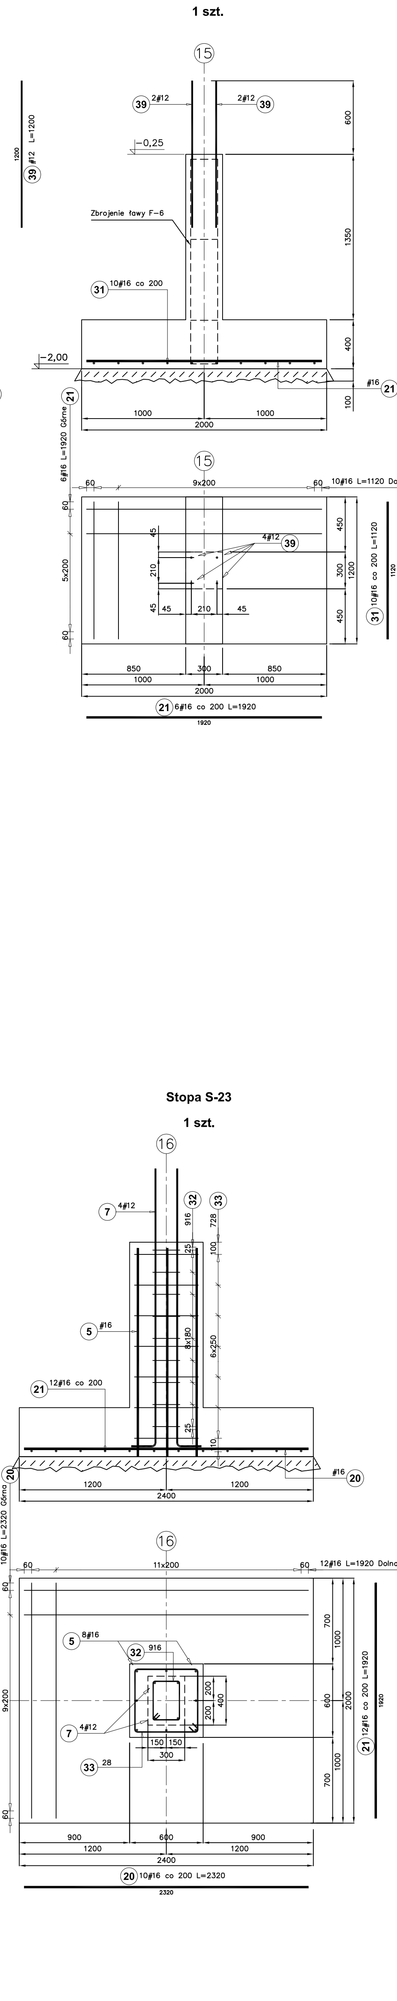

Stopa S-17
1 szt.

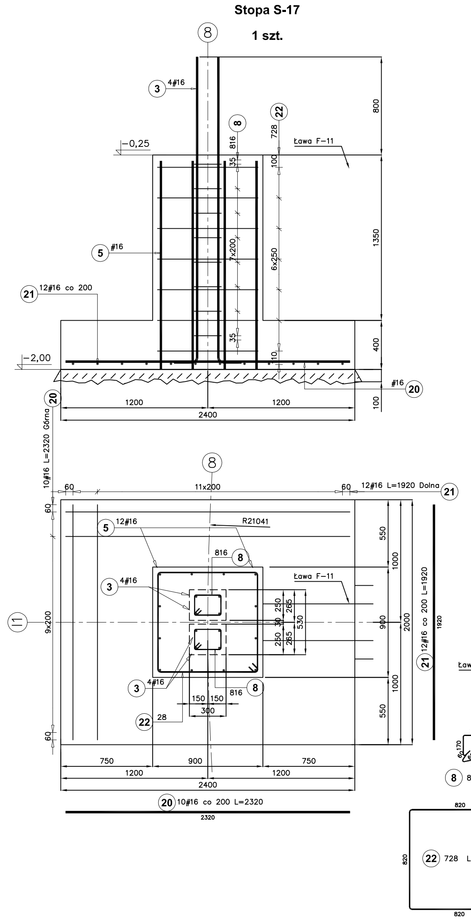

Stopa S-18
1 szt.

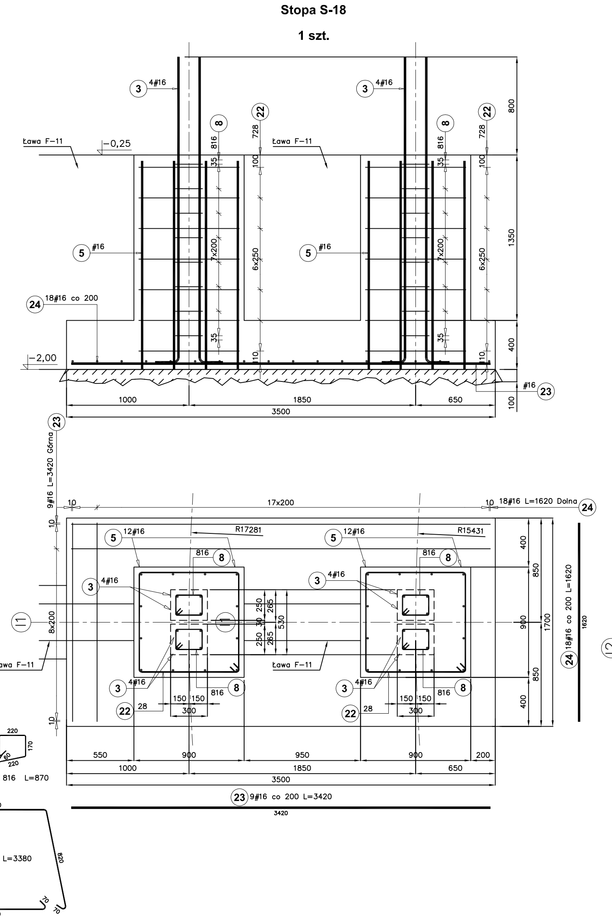

Stopa S-19
1 szt.

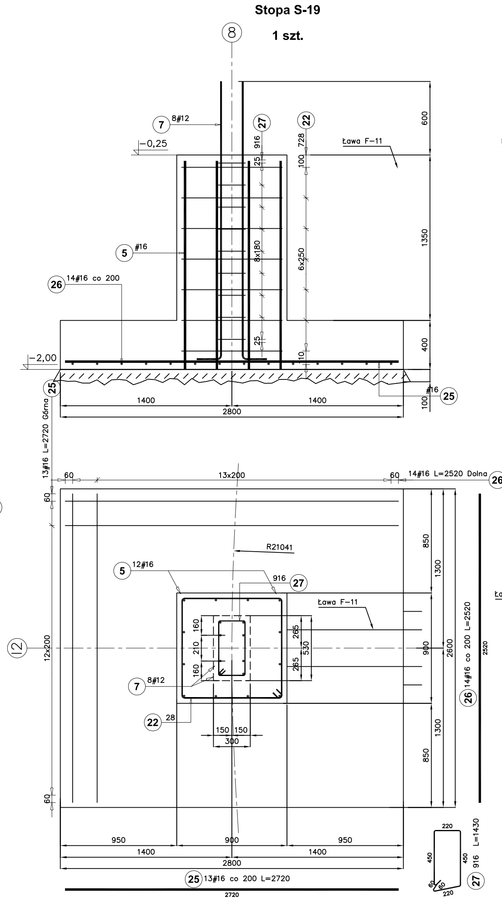

Stopa S-20
1 szt.

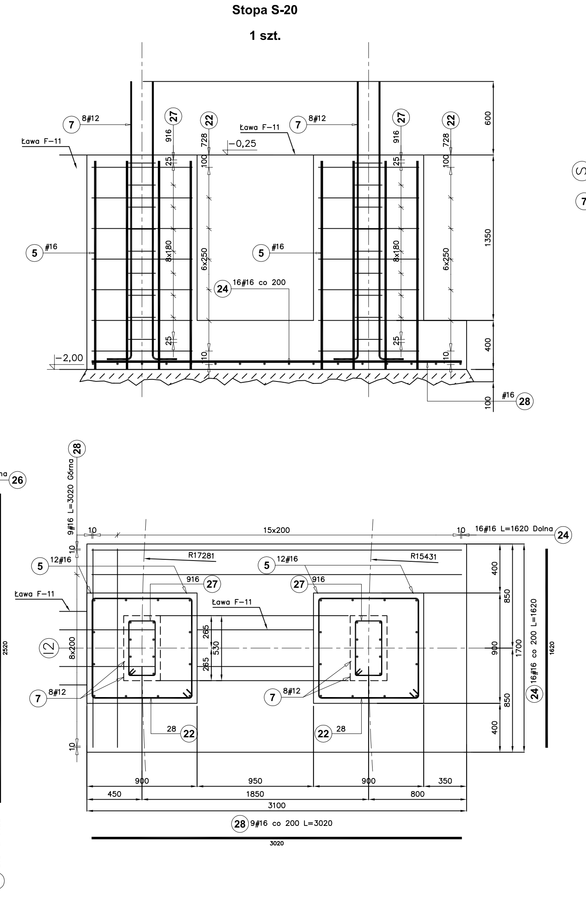

Stopa S-21
1 szt.

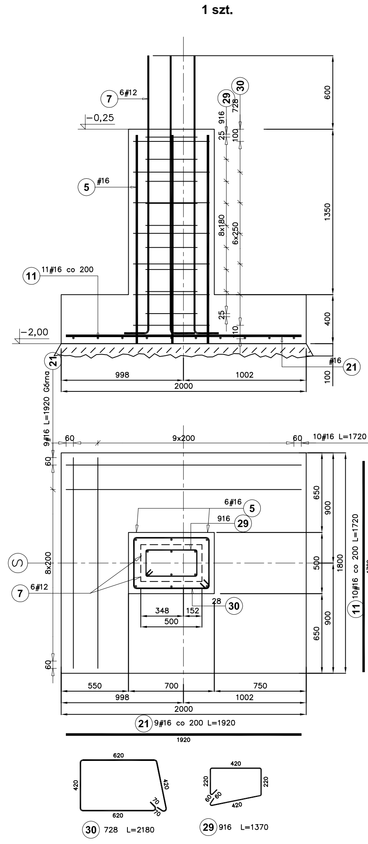

Stopa S-22
1 szt.

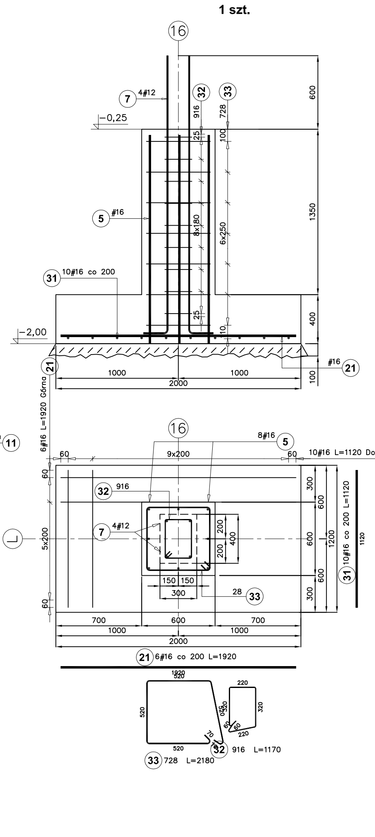

Stopa S-23
1 szt.

Beton B25
Stal A-III (34GS)
A- II (18G2)
A- I (St3SX-b)

PRACOWNIA USŁUG PROJEKTOWYCH SYSTEM
Częstochowa, ul Pużaka 11/22 tel. 034 3625830

	DATA	NAZWISKO	PODPIS
Projektował	26.11.2025	mgr inż. Jacek Gołka (upr.-WLKI/0001/PWOK)	
Opracował	26.11.2025	mgr inż. Jadwiga Gołka	
Sprawdził	26.11.2025	mgr inż. Mariola Wiatr (upr.-WLKI/0001/PWOK)	

SKALA 1:25 | ETAP PROJEKT WYKONAWCZY

TREŚĆ: Zbrojenie fundamentów. Część II.

OBIEKT: GIMNAZJUM Z HALĄ SPORTOWĄ
42-141 Przystajń, ul. Szkolna 1

ZLECENIE: Numer Rysunku K-03 | ARKUSZ

PROJEKTOWA PRZEDSIĘBIORSTWO: ARCHITEKT TOMASZ JAROSZ PRUSZKÓW

INDEKS | ZMIANY | DATA | NAZWISKO