Śruby fundamentowe K1 - 10 kpl.

ZESTAWIENIE STALI

Poz.	Ilość szt.	Asortyment	Długość mm	Ciężar kG/mb	Ciężar kG	Stal	Uwagi
101	2	Pręt ø22	900	2,98	5,36	St3S	
102	1	Bl. 20x120	250	18,8	4,70	St3S	
103	1	Fl. 40x6	115	1,88	0,22	St3S	
					10,28 x 10 = 102,8		
Łącznie : 102,8 kG							

Wykonać 10 kompletów

W komplecie 4 podkładki M20

oraz 4 nakrętki M20 (kl.5)

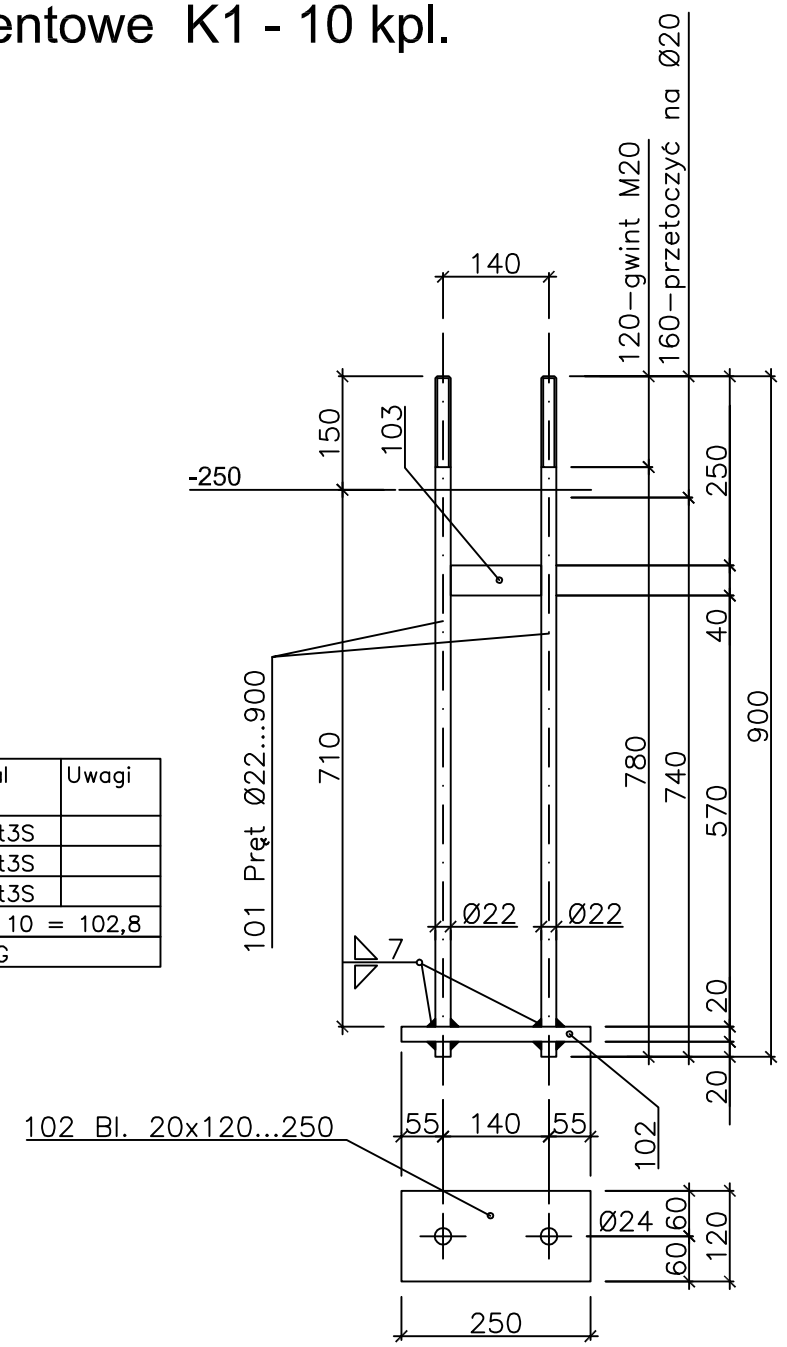

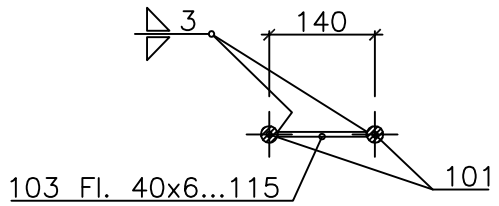

Stal St3SX

PRACOWNIA USŁUG PROJEKTOWYCH
SYSTEM
Częstochowa, ul Pużaka 11/22 tel. 034 3625830

	DATA	NAZWISKO	PODPIS
Projektował	26.11.2005	mgr inż. Jacek Goska UAN-VIII/83861/80/90	
Opracował	26.11.2005	mgr inż. Jadwiga Goska	
Sprawdził	26.11.2005	mgr inż. Mariola Madej UAN-VIII/83861/14/90	

INDEX	ZMIANY	DATA	NAZWISKO

SKALA 1:10 | ETAP PROJEKT WYKONAWCZY

TREŚĆ: Sruby fundamentowe K–1

OPIS: GIMNAZJUM Z HALĄ SPORTOWĄ
42–141 Przystajń, ul. Szkolna 1

ZLECENIE: PRACOWNIA PROJEKTOWA ARCHITEKT TOMASZ JERZY PĘCZEK

Numer Rysunku: K–04

ARKUSZ: Bl.