PŁYTA STROPOWA - Poz.4.3 (1:50)

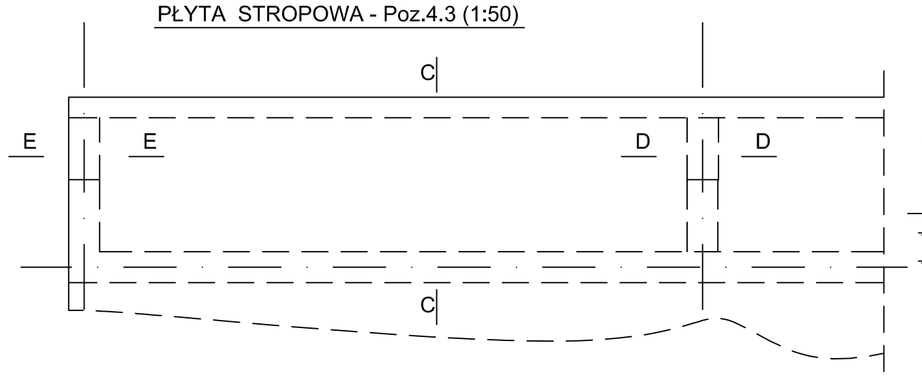

C-C (1:25)

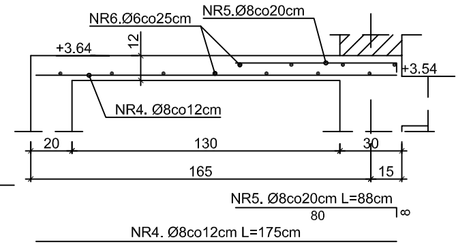

D-D (1:25)
DOZBROJENIE PŁYTY GÓRĄ

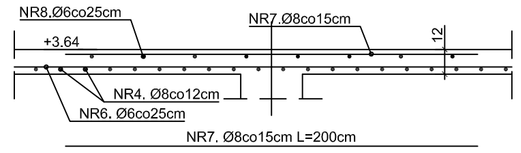

E-E (1:25)
DOZBROJENIE PŁYTY GÓRĄ

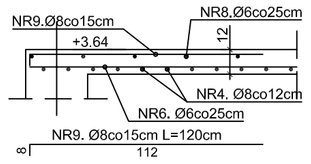

PŁYTA STROPOWA - Poz.4.4 (1:50)

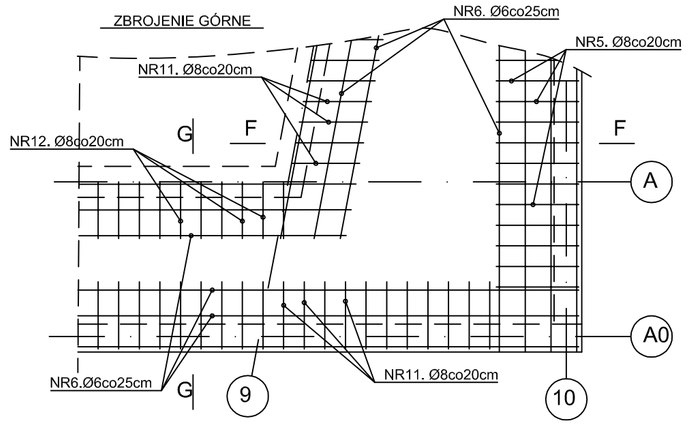

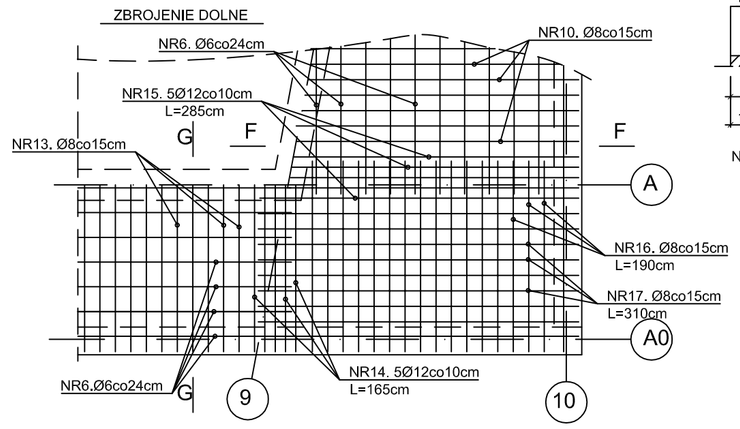

F-F (1:25)

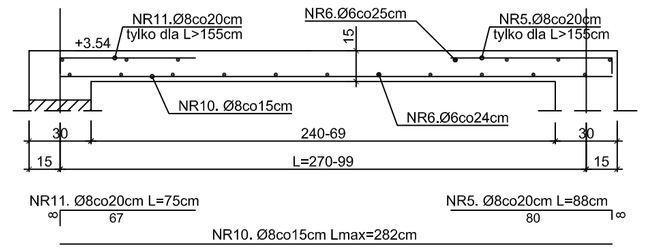

G-G (1:25)

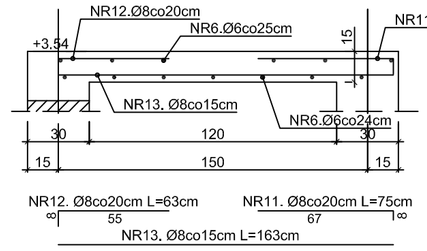

DOZBROIĆ GÓRĄ:
W OSIACH 8,B1,D,E1,11,12,S - JAK POZ. 4.3 W PRZEKROJU D-D,
W OSI 7 - JAK POZ. 4.3 W PRZEKROJU E-E

PŁYTA STROPOWA - Poz.4.5 (1:25)

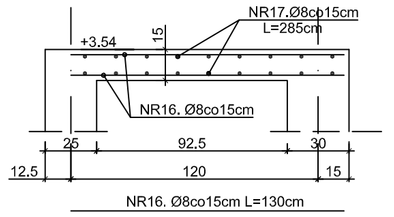

Beton B25
Stal A-III (34GS)

PŁYTA DASZKU - Poz.4.6 (1:50)

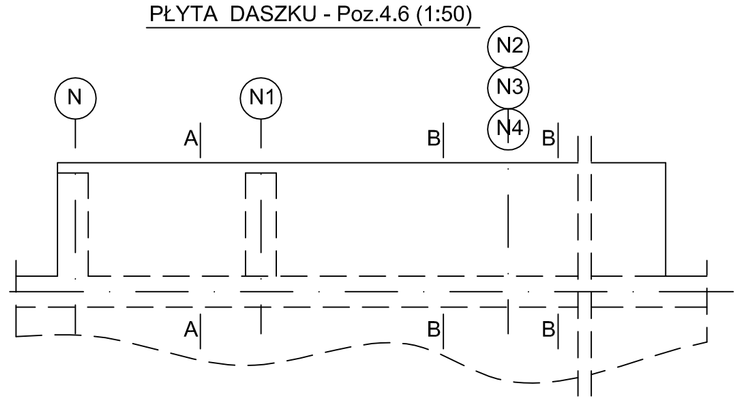

A-A (1:25)

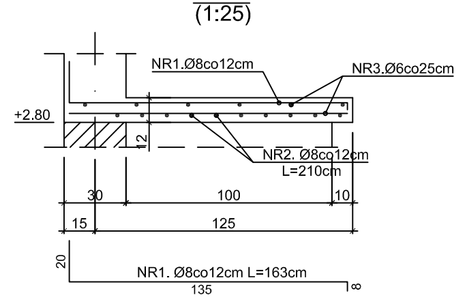

B-B (1:25)

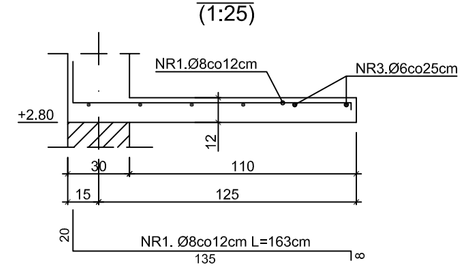

PRACOWNIA USŁUG PROJEKTOWYCH
SYSTEM
Częstochowa, ul Pużaka 11/22 tel. 034 3625830

	DATA	NAZWISKO	PODPIS
Projektował	26.11.2005	mgr inż. Jacek Gosko UAN-WB/8386/80/90	
Opracował	26.11.2005	mgr inż. Jadwiga Gosko	
Sprawdził	26.11.2005	mgr inż. Mariola Modej UAN-WB/8386/14/90	

INDEX	ZMIANY	DATA	NAZWISKO

SKALA 1:25, 1:50 | ETAP PROJEKT WYKONAWCZY

TREŚĆ: Zbrojenie płyt stropowych Poz. 4.3, 4.4, 4.5, 4.6.

OPIS: GIMNAZJUM Z HALĄ SPORTOWĄ
42-141 Przystajń, ul. Szkolna 1

ZLECENIE: PRACOWNIA PROJEKTOWA ARCHITEKT TOMASZ JERZY PĘCZEK

Numer Rysunku: K-09

ARKUSZ: Bl.