


Marki M1 - 7 kpl.

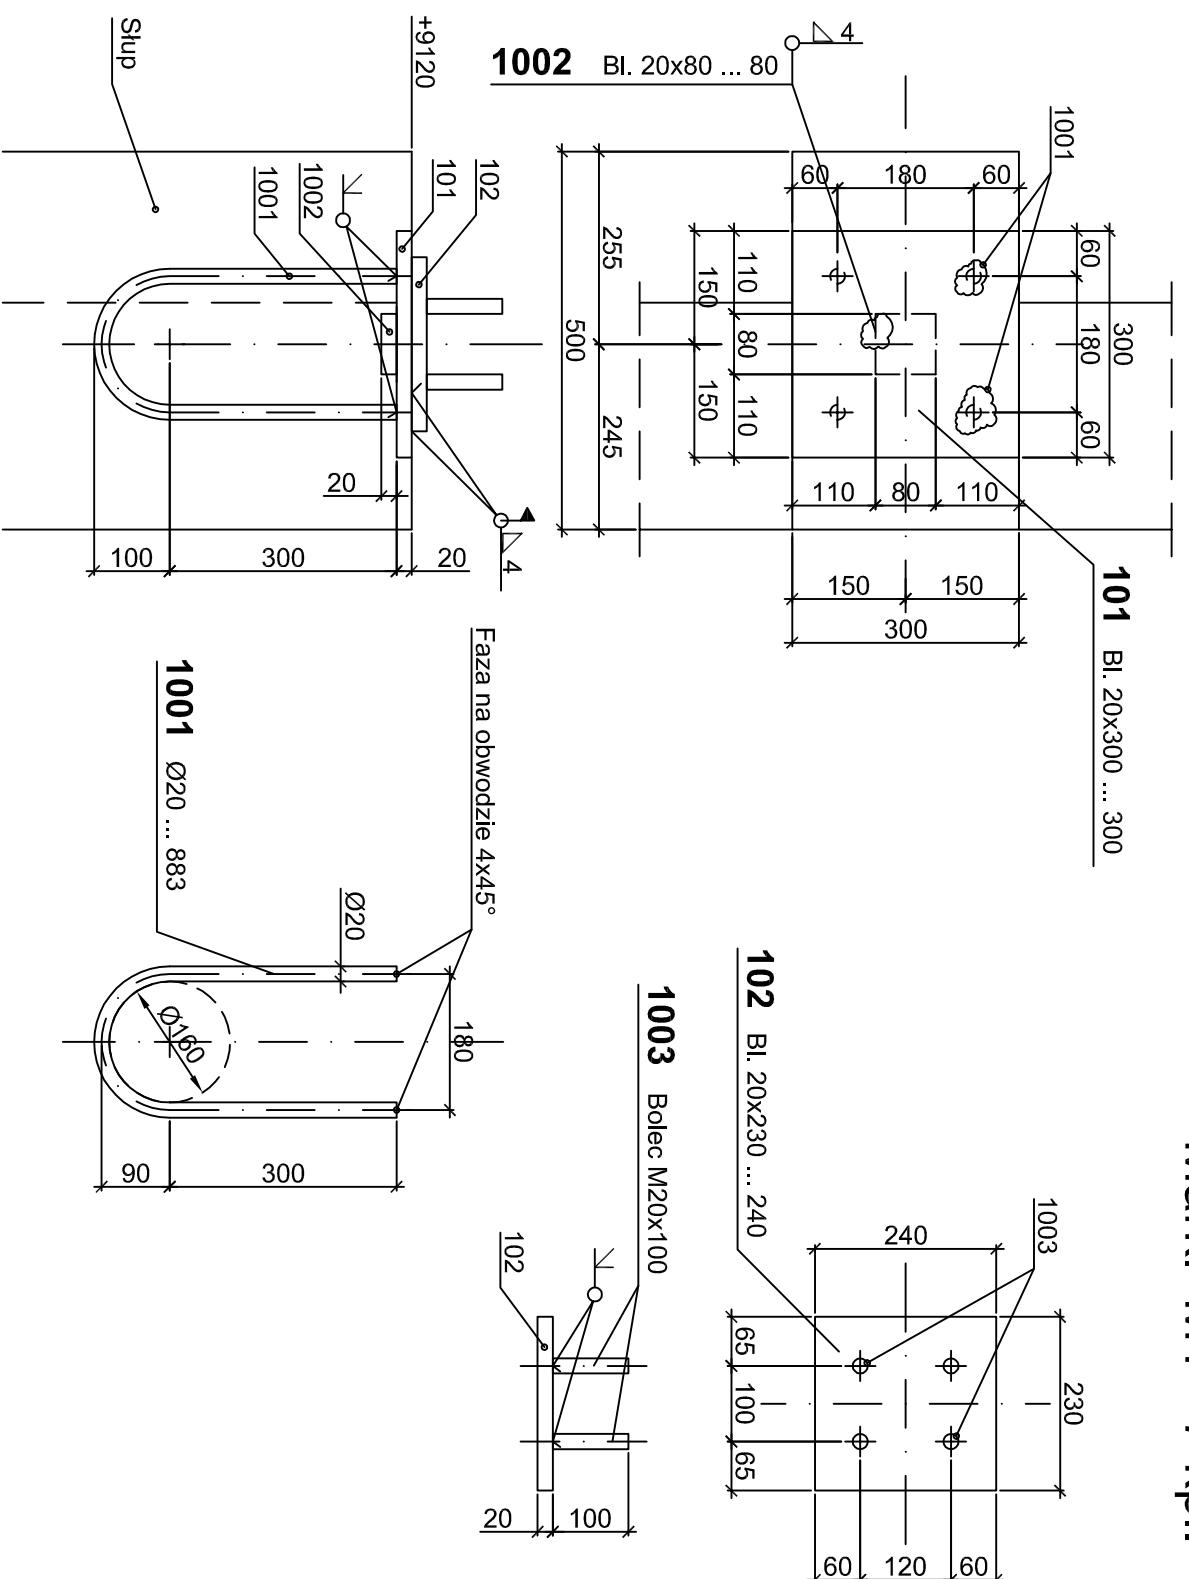

ZESTAWIENIE STALI

| Poz. | Ilość szt. | Asortyment | Długość mm | Ciężar kG/mb | Ciężar kG | Stal | Uwagi |
|------|------------|----------------------|------------|--------------|--------------------|--------|-------|
| | 7 | Marka M1 | | | | | |
| 101 | 1 | Bl. 20x300 | 300 | 47,1 | 14,13 | St3SX | |
| 1001 | 2 | Pręt Ø20 | 883 | 2,47 | 4,36 | | |
| 1002 | 1 | Bl. 20x80 | 80 | 12,6 | 1,01 | | |
| 102 | 1 | Bl. 20x230 | 240 | 36,1 | 8,66 | | |
| 1003 | 4 | Gwintowany bolec M20 | 100 | 2,47 | 0,99 | | |
| | | | | | 29,15 x 7 = 204,05 | | |
| | | | | | Łącznie : | 204 kG | |

Stal St3SX

PRACOWNIA USŁUG PROJEKTOWYCH
SYSTEM

Częstochowa, ul Pułzka 11/22 tel. 034 3625830

| DATA | NAZWIŚKO | PODPIS | OPIS |
|------------|--|--------|--|
| 26.11.2005 | mgr inż. Jacek Goski UAM-WI/8398/80/90 | | SKALA 1:10 TREŚĆ Marki M1 ETAP PROJEKT WYKONAWCZY |
| 26.11.2005 | mgr inż. Jolanta Goska | | ZLECENIE PRACOWNIA PROJEKTOWA ARCHITEKT TOMASZ JERZY PĘCZAK |
| 26.11.2005 | mgr inż. Marcja Kulej UAM-WI/8398/14/90 | | Numer Rysunku K-12 |
| | | | ARKUSZ Bl. |

| INDEX | ZMIANY | DATA | NAMISKO |
|-------|--------|------|---------|
| | | | |
| | | | |
| | | | |
| | | | |
| | | | |
| | | | |

GIMNAZJUM Z HALĄ SPORTOWĄ
42-141 Przystajń, ul. Szkolna 1