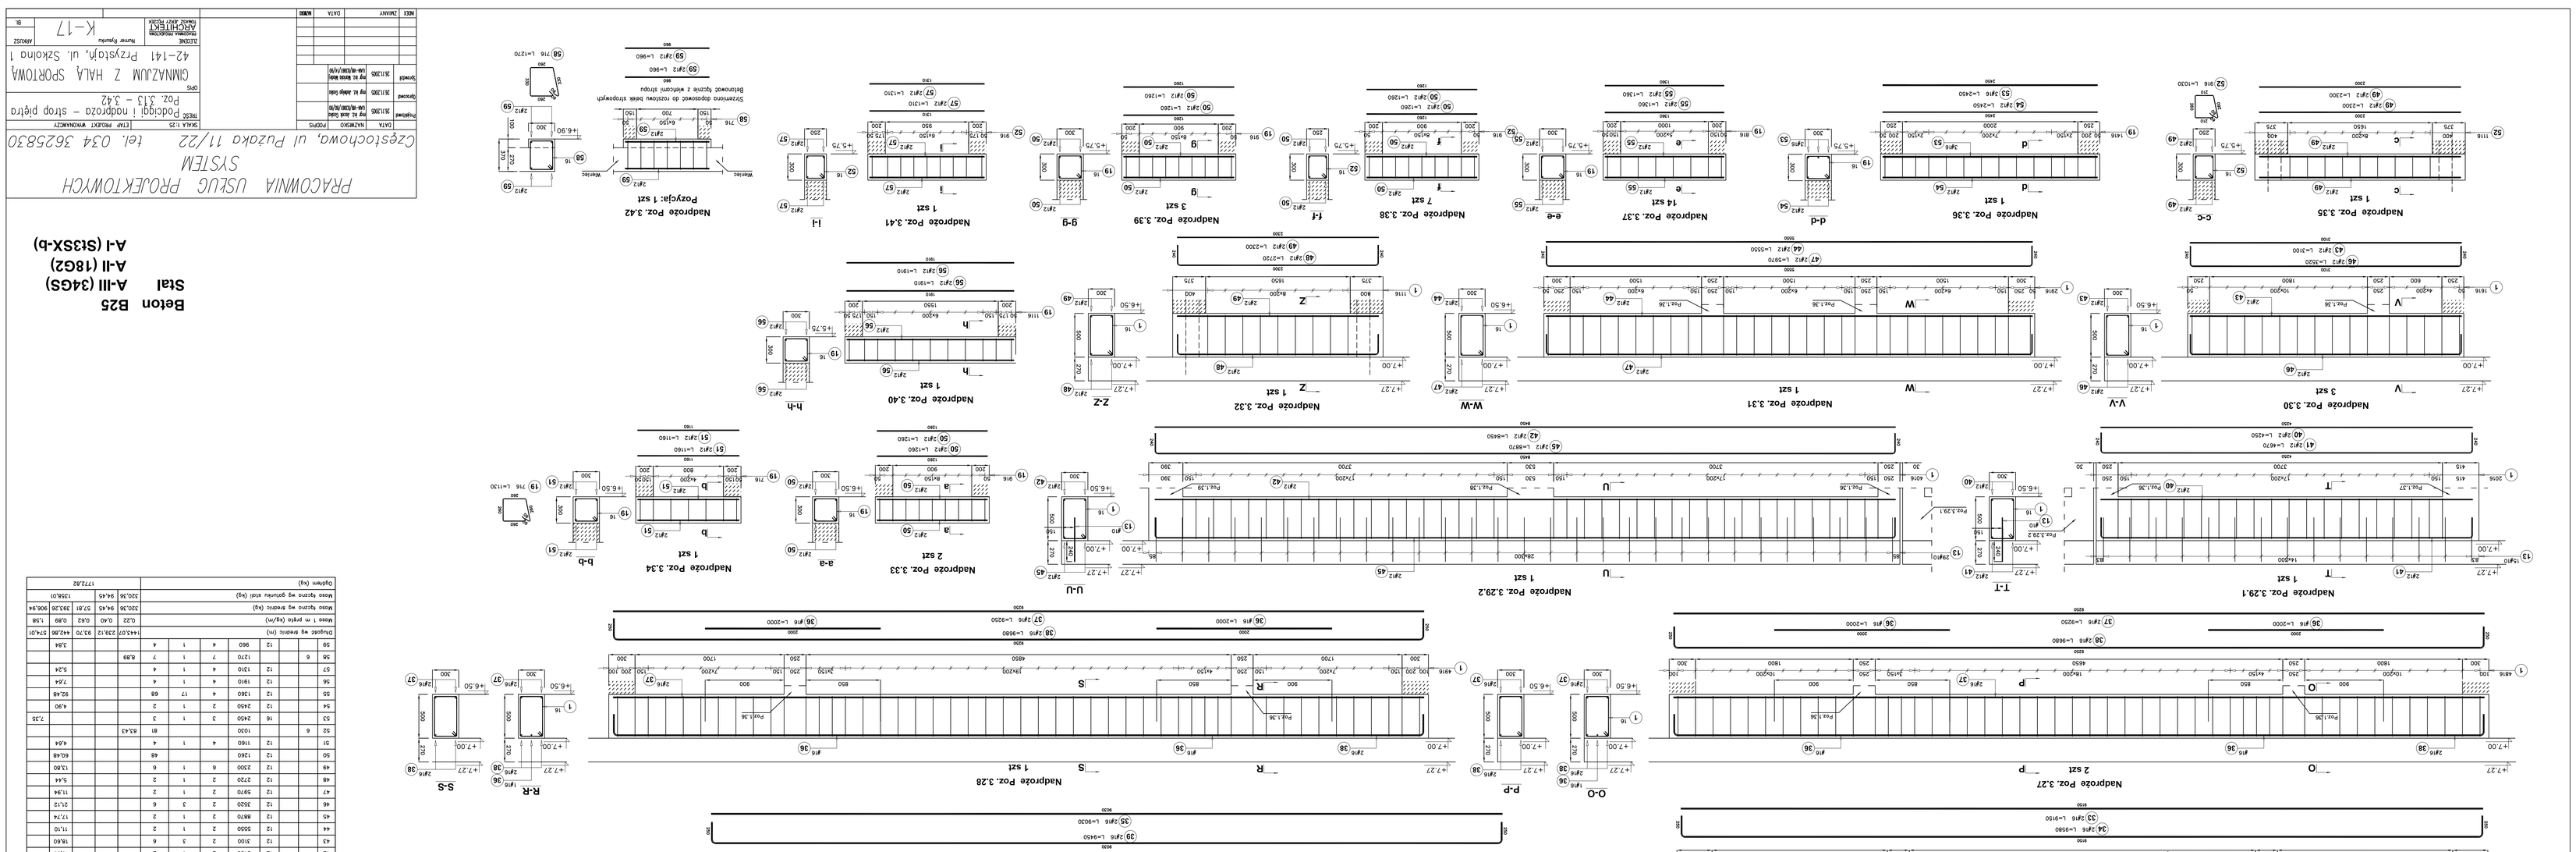

Beton B25
Stal A-III (34GS)
A-II (18G2)
A-I (St3SX-b)

PRACOWNIA USŁUG PROJEKTOWYCH SYSTEM Częstochowa, ul Puszka 11/22 tel. 034 3625830			
	DATA	NAZWISKO	PODPIS
nadzorował	31.12.20	mgr inż. Adam Gaba	
sprawdził	31.12.20	mgr inż. Adam Gaba mgr inż.Kinga Wyrwa	
sporządził	31.12.20	mgr inż. Adam Gaba mgr inż.Kinga Wyrwa	
	31.12.20	mgr inż.Kinga Wyrwa	

SKALA 1:25 | ETAP PROJEKTU WYKONAWCZY

TREŚĆ: Podciągi i nadproża – strop piętro Poz. 3.13 - 3.42

OBIEKT: GIMNAZJUM 2 HALA SPORTOWA 42-141 Przystań, ul. Szkolna 1

ADRES INWESTYCJI: 42-141 Przystań, ul. Szkolna 1

AUTORSKI NADZÓR ARCHITEKT	mgr inż. Adam Gaba Nr upr. 404/2007/Śląskie	31.12.20
PROJEKTANT	mgr inż. Adam Gaba Nr upr. 404/2007/Śląskie	31.12.20

Numer Rysunku: K–17

NO/I	ZMIANY	DATA	WERS.

Poz.	Stal			Długość [mm]	Masa							Długość łączna [m]	
	A-I	A-II	A-III		1 mb	odpadu	A-I	A-II	A-III			A-II	A-III
										ø	ø	ø	ø
1	6		12	1530	642	962,58							
2			12	4270	4	1	1,424						18,5K
3	6		12	1330	74	1	74	98,42					
4			12	2420	2	1	2						4,80
5			12	2720	2	1	2						5,44
6			12	2200	2	1	2						8,80
7			12	3620	2	1	2						7,24
8			12	4270	2	1	2						8,54
9			12	4530	2	1	2						9,06
10			12	5500	2	1	2						11,00
11			12	5820	2	1	2						11,64
12			16	11540	2	1	2						23,08
13			10	300	161	1	161					80,50	
14			16	11970	2	1	2						23,94
15		8		1460	31	4	124					180,K4	
16			16	4500	2	4	12						54,00
17			16	6200	2	4	8						49,60
18			16	6530	2	4	8						52,24
19		6		1130			8	270,027					
20			12	2000	5	2	10						20,00
21			16	3060	2	1	2						6,16
22			12	3080	2	1	2						6,16
23			16	7190	2	1	2						15,08
24			16	7400	2	1	2						15,80
25			12	9960	2	1	2						19,92
26			16	9560	2	1	2	58,G8					19,12
27		8		1160	33	1	33						
28			16	3920	2	1	2						7,84
29			16	6000	2	1	2						12,00
30			16	6400	2	1	2						12,80
31			16	9120	2	1	2						18,24
32			10	660	20	1	20					13,20	
33			16	9150	2	1	2						36,60
34			16	9560	2	2	4						38,32
35			16	9020	2	2	4						36,12
36			16	2000			6						12,00
37			16	9250			6						55,50
38			16	9660			6						57,96
39			16	9450	2	2	4						37,80
40			12	4250	2	1	2						8,50
41			12	4670	2	1	2						9,34
42			12	8450	2	1	2						16,90
43			12	8520	2	1	2						17,04
44			12	8670	2	1	2						17,34
45			12	8870	2	1	2						17,74
46			12	4290	2	1	2						8,58
47			12	5970	2	1	2						11,94
48			12	2720	2	1	2						5,44
49			12	2300	6	1	6						13,80
50			12	1360			48						65,K8
51			12	1160	4	1	4						4,64
52	6			1020			81	83,A3					
53			16	2420	3	1	3						7,35
54			12	2420	2	1	2						4,80
55			12	1360	4	17	68						92,48
56			12	1910	4	1	4						7,64
57			12	1310	4	1	4						5,24
58			12	1170	7		7	8,89					
59			12	960	4	1	4						3,84
Długość wg średnic (m)							444,D7	233,12	93,70	44,28	97,40		
Masa 1 m bieżący (kg/m)							0,22	0,A0	0,62	0,99	1,58		
Masa stopnia wg średnic ściśl (kg)							320,36	94,K5	57,81	304,36	906,94		
Objętość (kg)							1372,82						