


RZUT KONSTR. DACHU 1:25

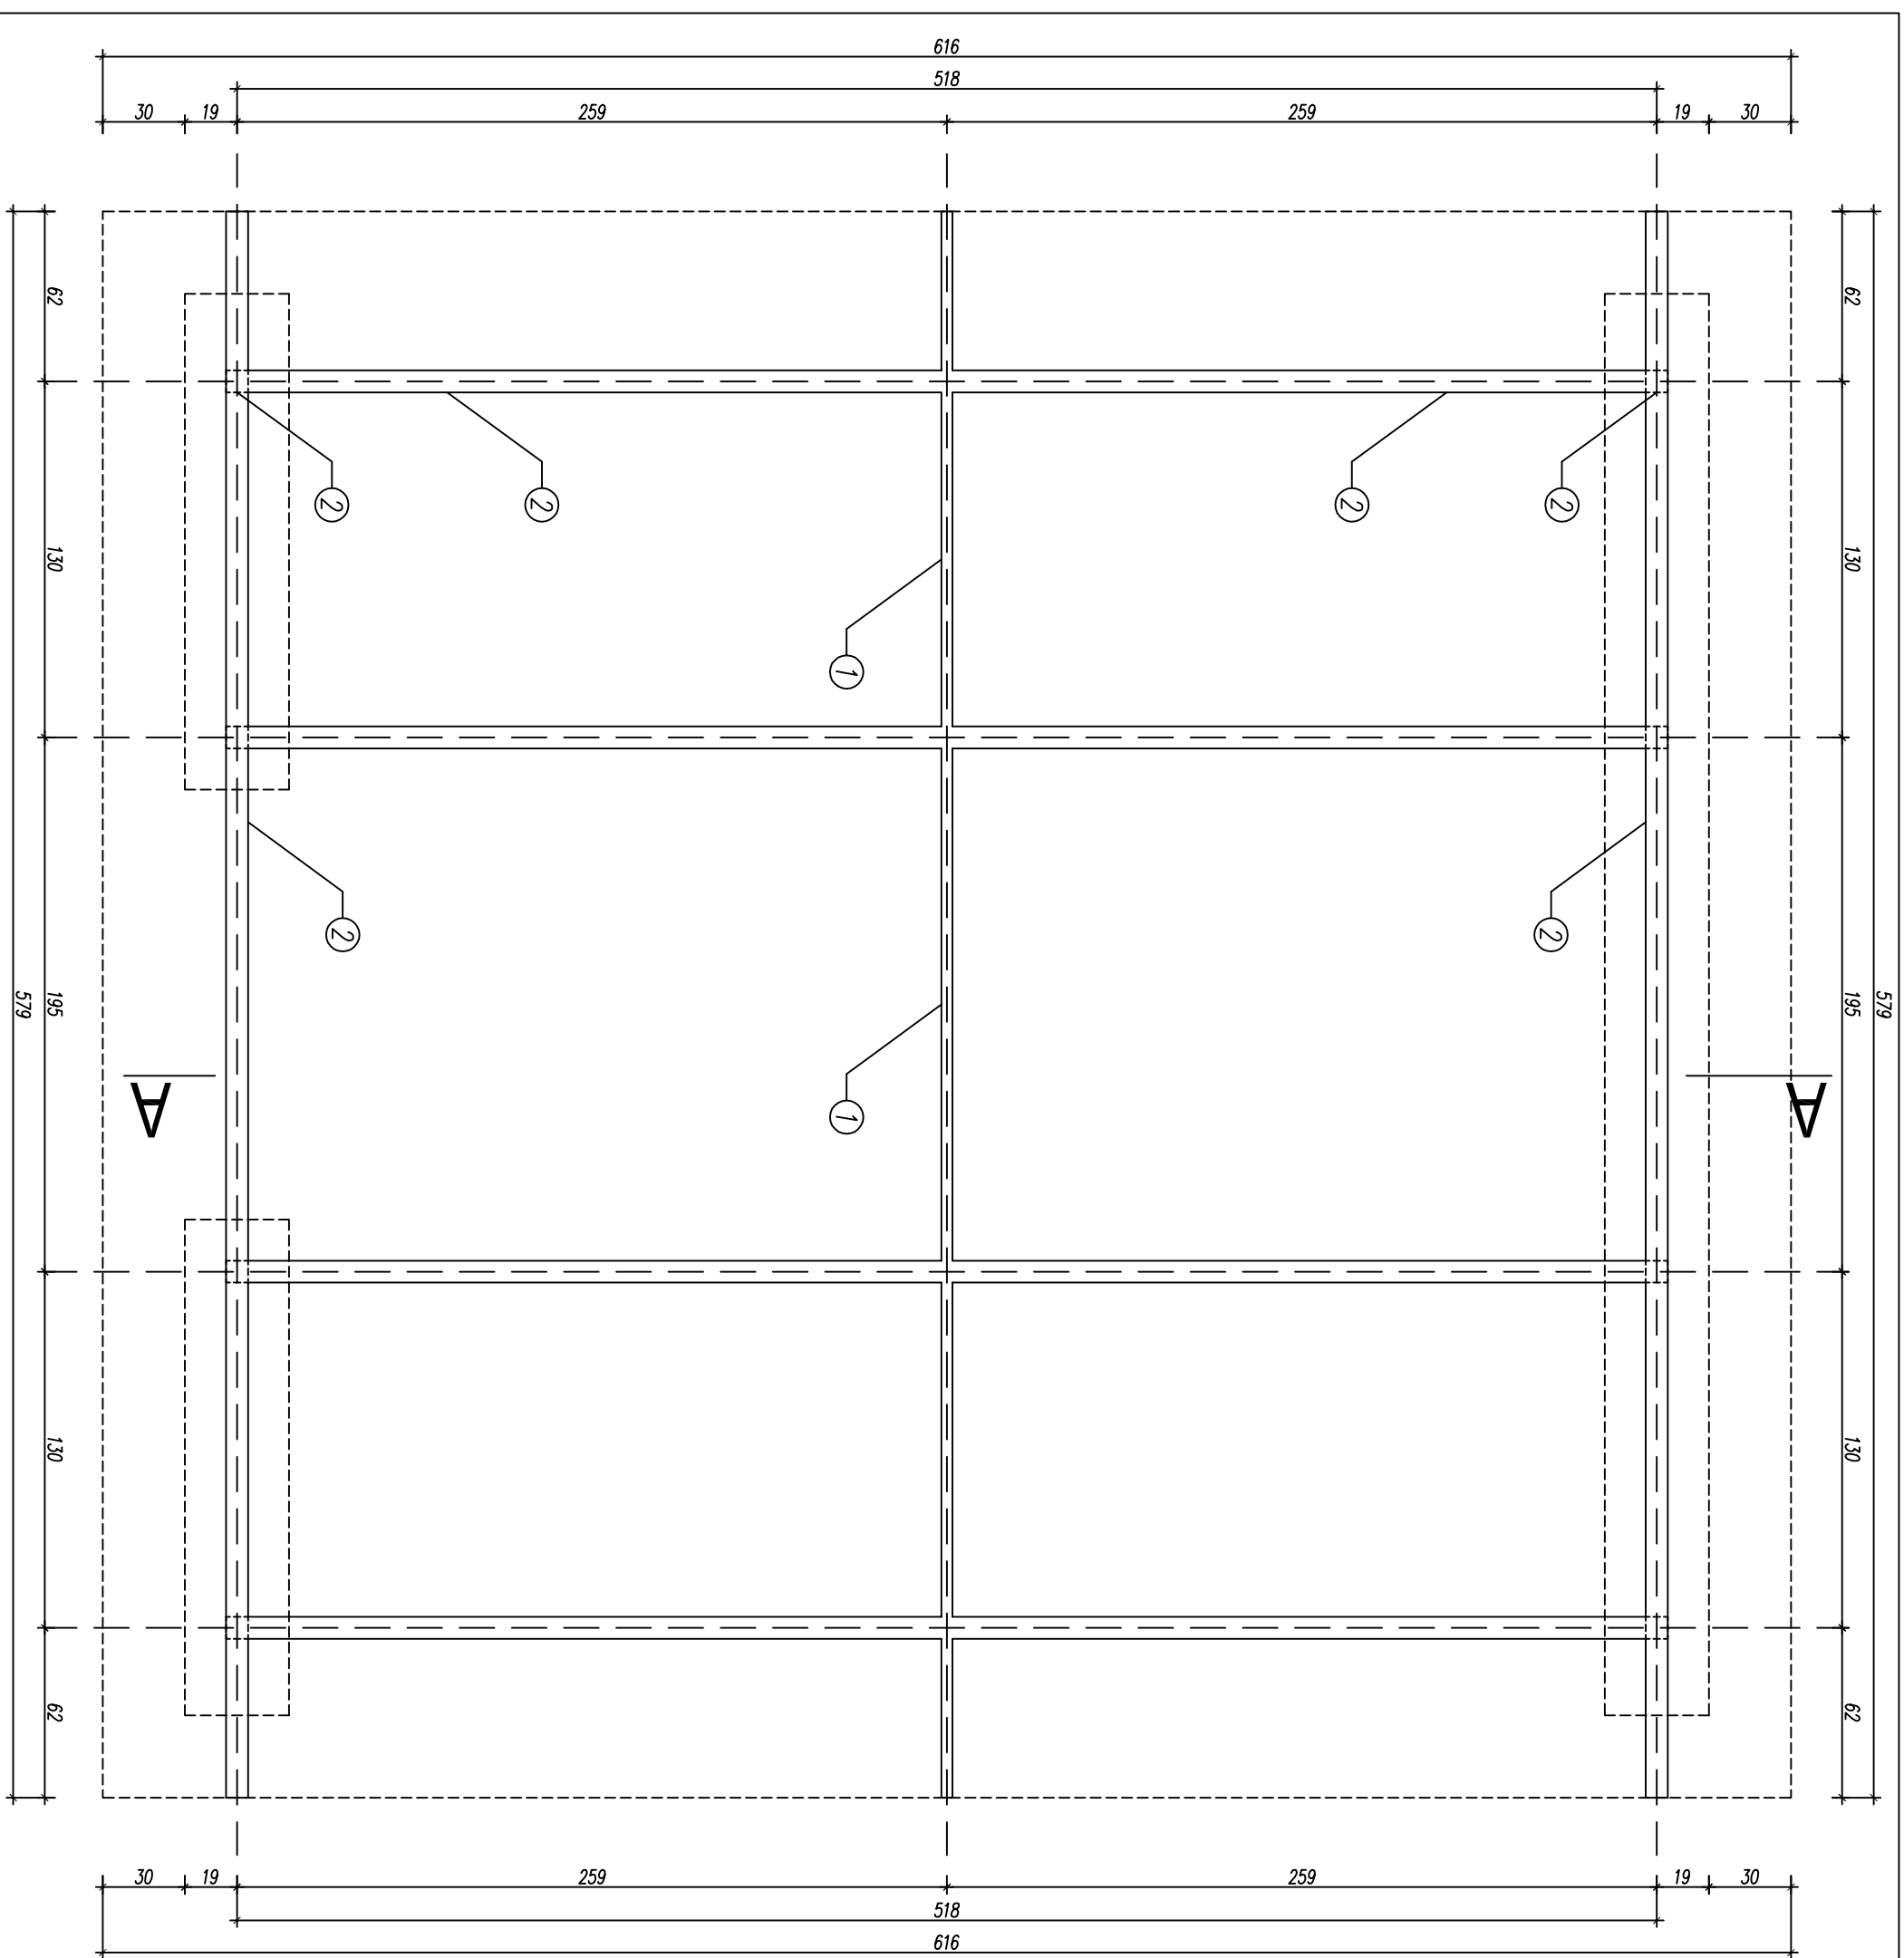

BIAŁOCENNA, POLSKA ARCHITEKCI TOMASZ REJZAK		42-300 MYSZKÓW ul. POLNA 18 tel/fax: 013431374-39 kom. 0602 385 292, e-mail: p.p.architekci@wp.pl		
OBIEKT	GINNAZJUM Z HALLA SPORTOWA			
ADRES INWESTYCJI	42-141 PRZYSTAJNĀ UL. SZKOŁNA 1 NOWA			
INWESTOR	DZ. NR EWID. 662, 838/4, 829/1, 830/1, 831/1, 832/1, 833/1, 834/1 GMINNY ZESPÓŁ OSWIATY SAMORZĄDOWEJ W PRZYSTAJNI 42-141 PRZYSTAJNĀ UL. CZĘSTOCHOWSKA 5.			
TEMAT	PROJEKT WIATY SMIEŃKOWEJ NR 1			
ETAP OPRACOWANIA	PROJEKT WYKONAWCZY	BRANŻA	ARCHITEKTURA	
AUTOREZ OPRACOWANIA	mgr inż. arch. TOMASZ REJZEK nr uprawnień: UAN-73422292	nr uprawnień:	PODPIS:	
NAZWA RYSUNKU	mgr inż. arch. JAROSŁAW KOLODZIEJCZYK	SKALA	NUMER RYSUNKU	DATA
WIATA SMIEŃKOWA 1	1:25	04	15.11.2005	