


WIDOK A-A 1:50 (fragment ogrodzenia z brama samonosna i furtka)

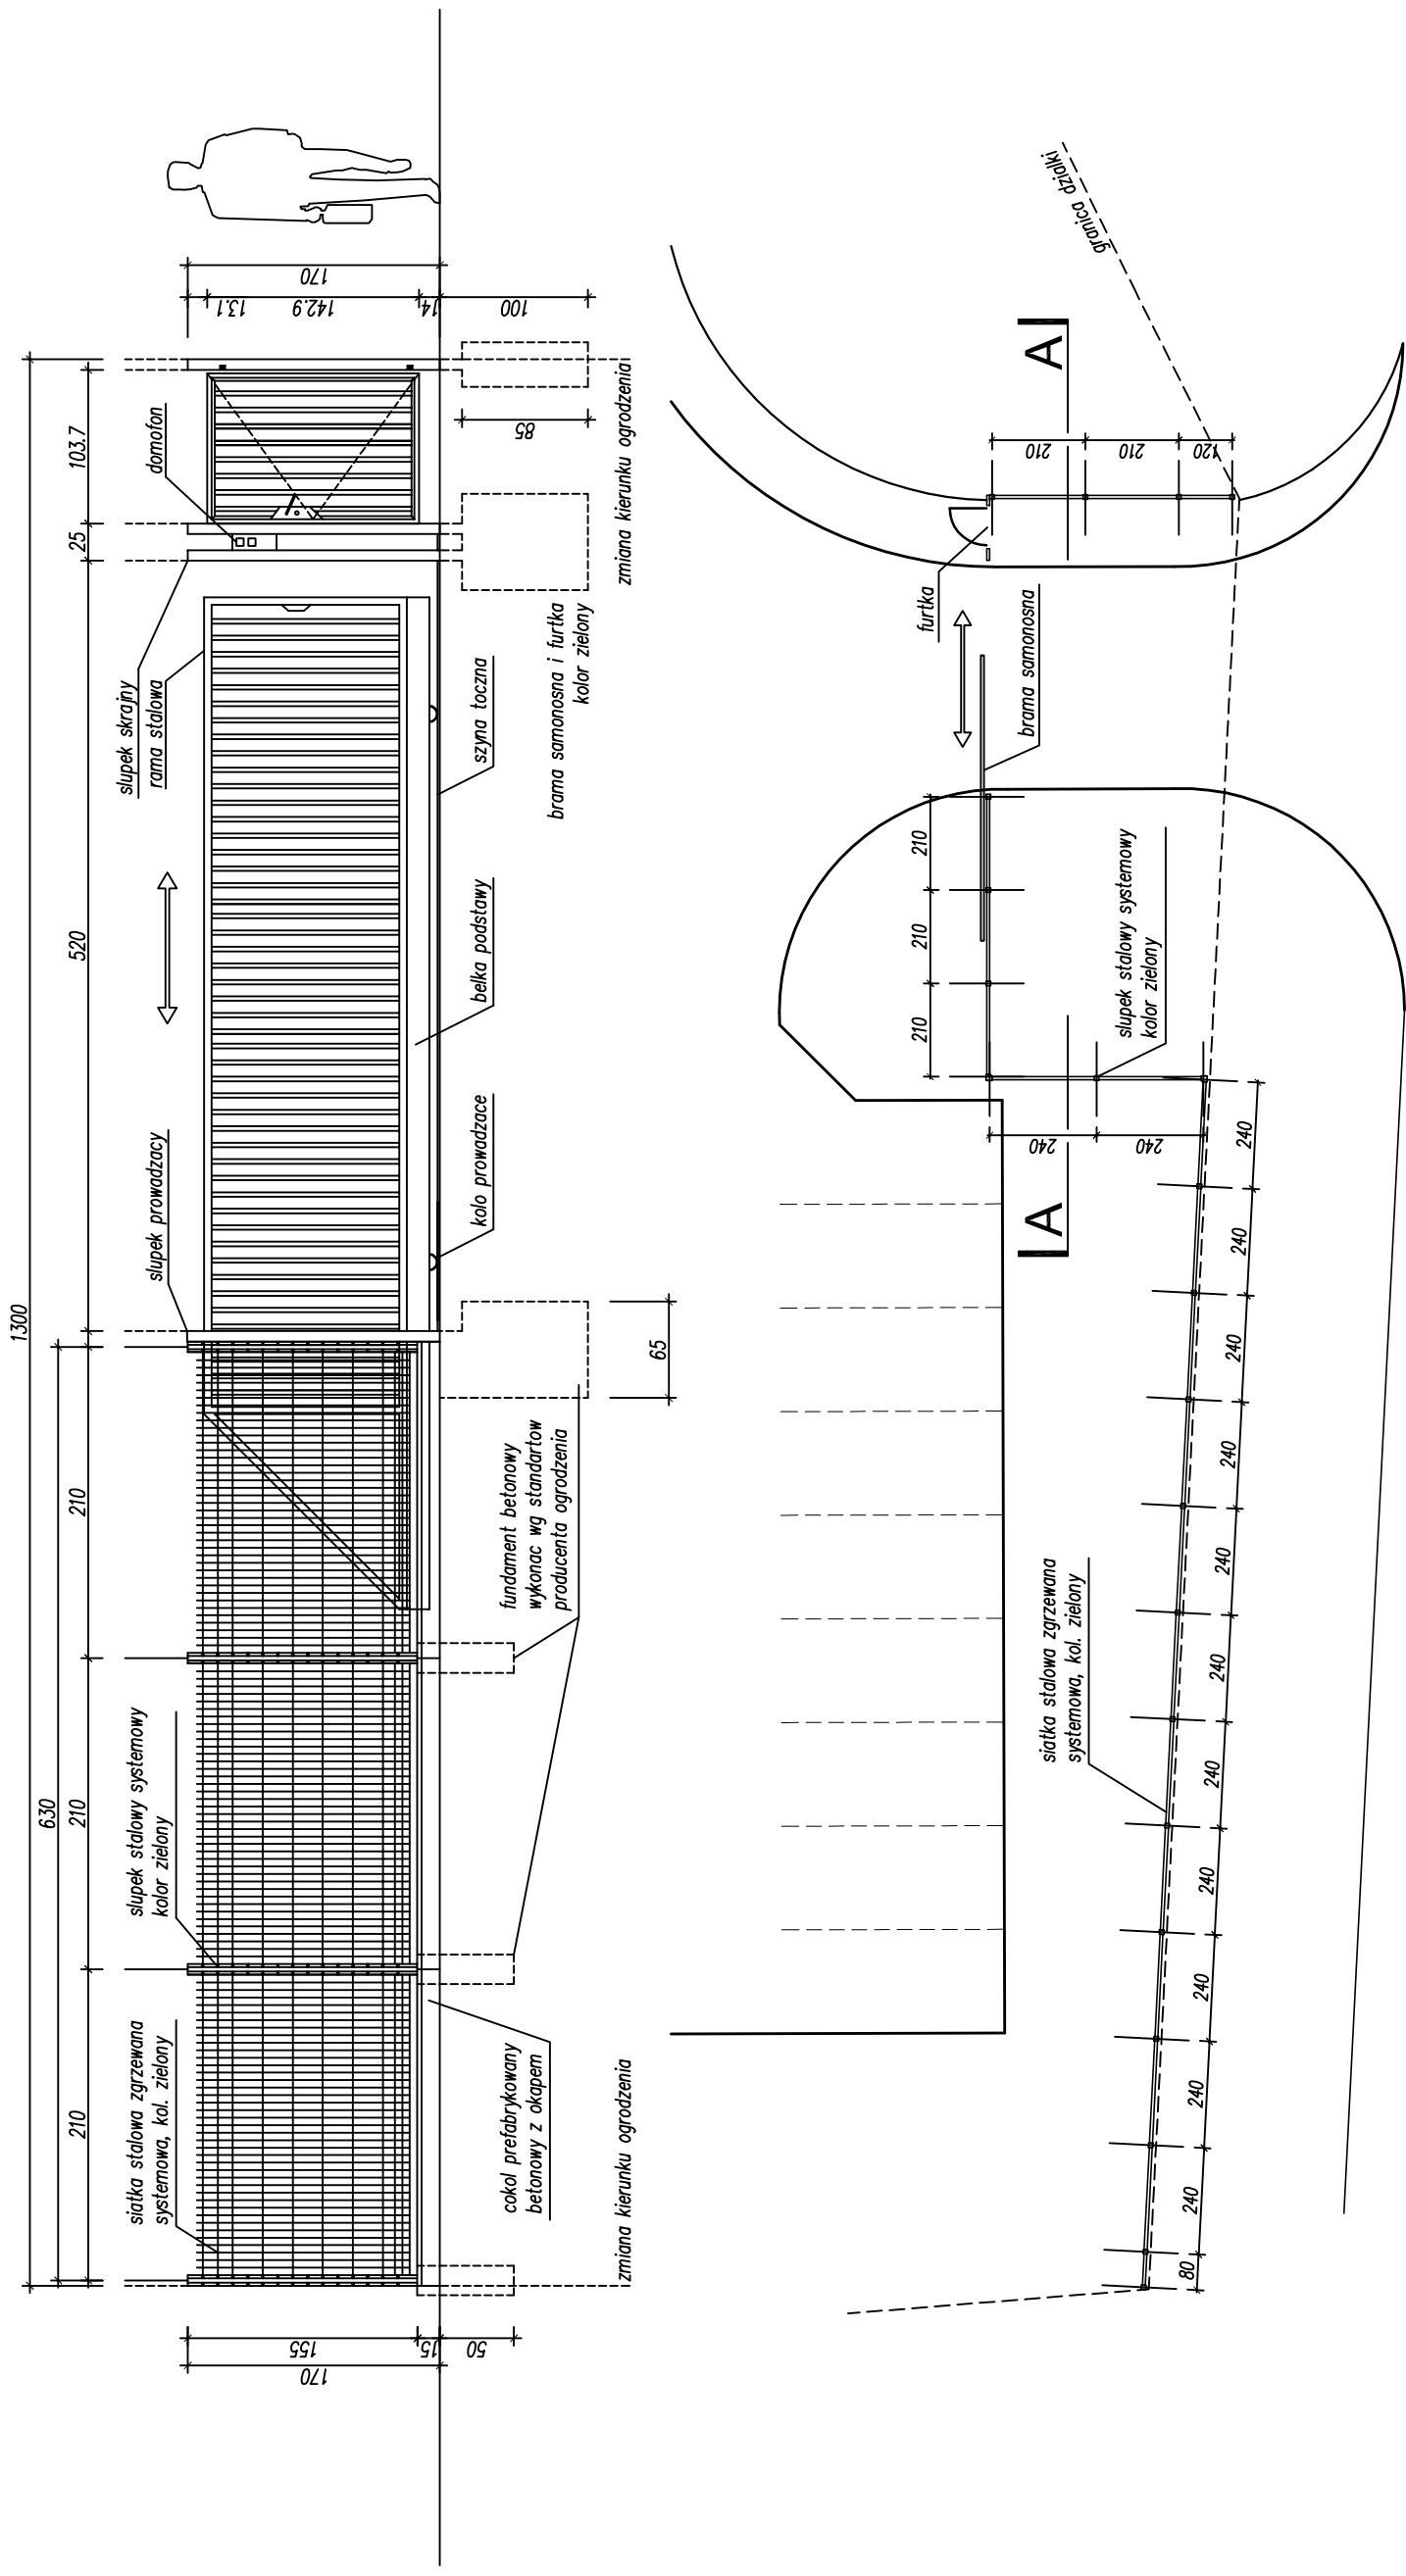

SCHEMAT WYMIARÓW PRZESEŁ OGRÓDZENIA

PRACOWNIA PROJEKCYJNA ARCHITEKT TOMASZ ERZYŃCZEK	42-300 MYSZKÓW ul. POLNA 18 tel/fax: 0(34)313-74-39 kom. 0602 385 292 . e-mail: p.architekt@wp.pl
OBIEKT GIMNAZJUM Z HALĄ SPORTOWĄ	
ADRES INWESTYCJI 42-141 PRZYSTAJŃ UL. SZKOŁNA 1 NOWA	
INWESTOR: GMINNY ZESPÓŁ OŚWIATY SAMORZĄDOWEJ W PRZYSTAJŃ 42-141 PRZYSTAJŃ UL. CZĘSTOCHOWSKA 5.	
TEMAT: PROJEKT OGRÓDZENIA	
ETAP PRACOWANIA: AUTORYZACJA	BRANŻA: ARCHITEKTURA
IMIĘ I NAZWISKO: mgr inż. arch. TOMASZ PEŹCEK	NR UPRAWNIENI: UAN-7342/22/92
SPRAWDZIŁ: mgr inż. arch. JAROSŁAW KOŁODZIEJCZYK	
NAZWA RYSUNKU: WIDOK, SCHEMAT	SKALA: 1:50
NUMER RYSUNKU: 09	DATA: 15.11.2005