


szafa rozdzielcza wolnostojąca ROV-27-80/60
19"/27U 787x1340x600 mm (szer. x wys. x głęb.) CONTEG

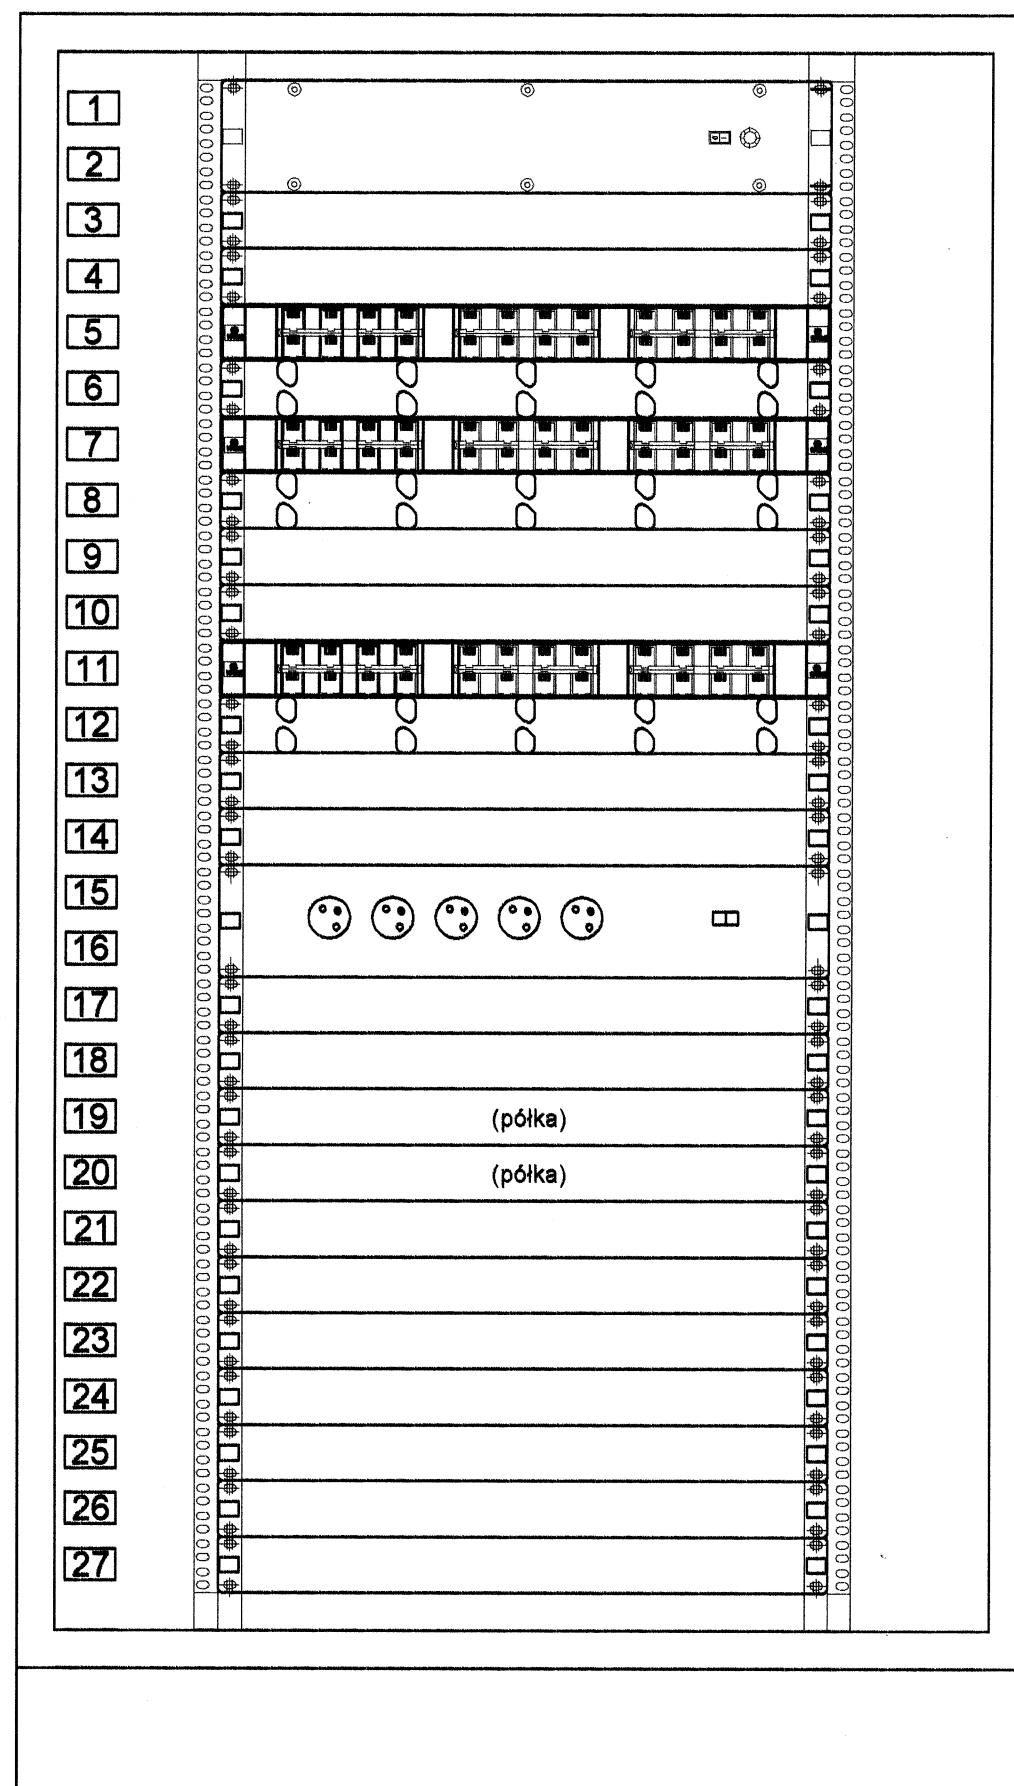

- GPD- Główny Punkt Dystrybucyjny - szafa rozdzielcza wolnostojąca 19"/27U
787x1340x600 mm (szer. x wys. x głęb.) ROV-27-80/60 CONTEG 1szt.
cokół szafy DP-PF-80/60 z filtrem 1szt.
- wyposażenie szafy:
- panel rozdzielczy kat.5e 19"/1U-24*RJ-K45 HK UTP 568A/B
NEW DESIGN KRONE nr 6690 1 402-24 3szt.
półka stała DP-PT-450 19"/1U, głęb. 450 mm; 20kg 2szt.
panel porządkujący DP-VP-P2 19"/1U dwustronny z przewodnicami 40x50mm 3szt.
panel zasilający DP-RP-01 19"/2U 5x230V/50Hz z wyłącznikiem
i zabezpieczeniem 1szt.
panel wentylacyjny DP-VEN-04 19"/2U z 4 wentylatorami i termostatem,
montaż pod dachem szafy 1szt.
rama mocująca DP-VER-06F z filtrem do panela DP-VEN-04 i szaf
o głęb. 600 i 800mm 1szt.
panel maskujący DP-ZA-1U 19"/1U wg potrzeb
kabel krosowniczy UTP RJ-K45 RJ-K45 dł.2m KRONE nr 6529 1 026-03 16szt.
kabel krosowniczy UTP RJ-K45 RJ-K45 dł.1m KRONE nr 6529 1 026-01 25szt.

PRACOWNIA PROJEKTOWA ARCHITEKT TOMASZ JERZY PĘCZEK		42-300 MYSZKÓW ul. POLNA 18 tel/fax: 0(34)313-74-39 kom. 0602 385 292 , e-mail: p.p.architekt@wp.pl	
OBIEKT		GIMNAZJUM Z HALĄ SPORTOWĄ	
ADRES INWESTYCJI:		42-141 PRYZYTAJŃ UL. SZKOLNA I NOWA DZ. NR EWID. 662, 838/4, 829/1, 830/1, 831/1, 832/1, 833/1, 834/1	
INWESTOR:		GMINNY ZESPÓŁ OŚWIATY SAMORZĄDOWEJ W PRYZYTAJŃ 42-141 PRYZYTAJŃ UL. CZĘSTOCHOWSKA 5.	
TEMAT:		PROJEKTU BUDYNKU GIMNAZJUM Z HALĄ SPORTOWĄ	
ETAP OPRACOWANIA:		BRANŻA:	ELEKTRYCZNA
AUTORZY OPRACOWANIA:		IMIĘ I NAZWISKO:	NR UPRAWNIENI:
		mgr inż. Tomasz Cieplak	22/02
NAZWA RYSUNKU:		SKALA:	NUMER RYSUNKU:
SZAFKA ROZDZIELCZA OKABLOWANIA STRUKTURALNEGO - WIDOK.		1:6	14
			DATA: 12.2005