RZUT PIETRA

0 1 2 3 4 5 6 7 8 9 10 m

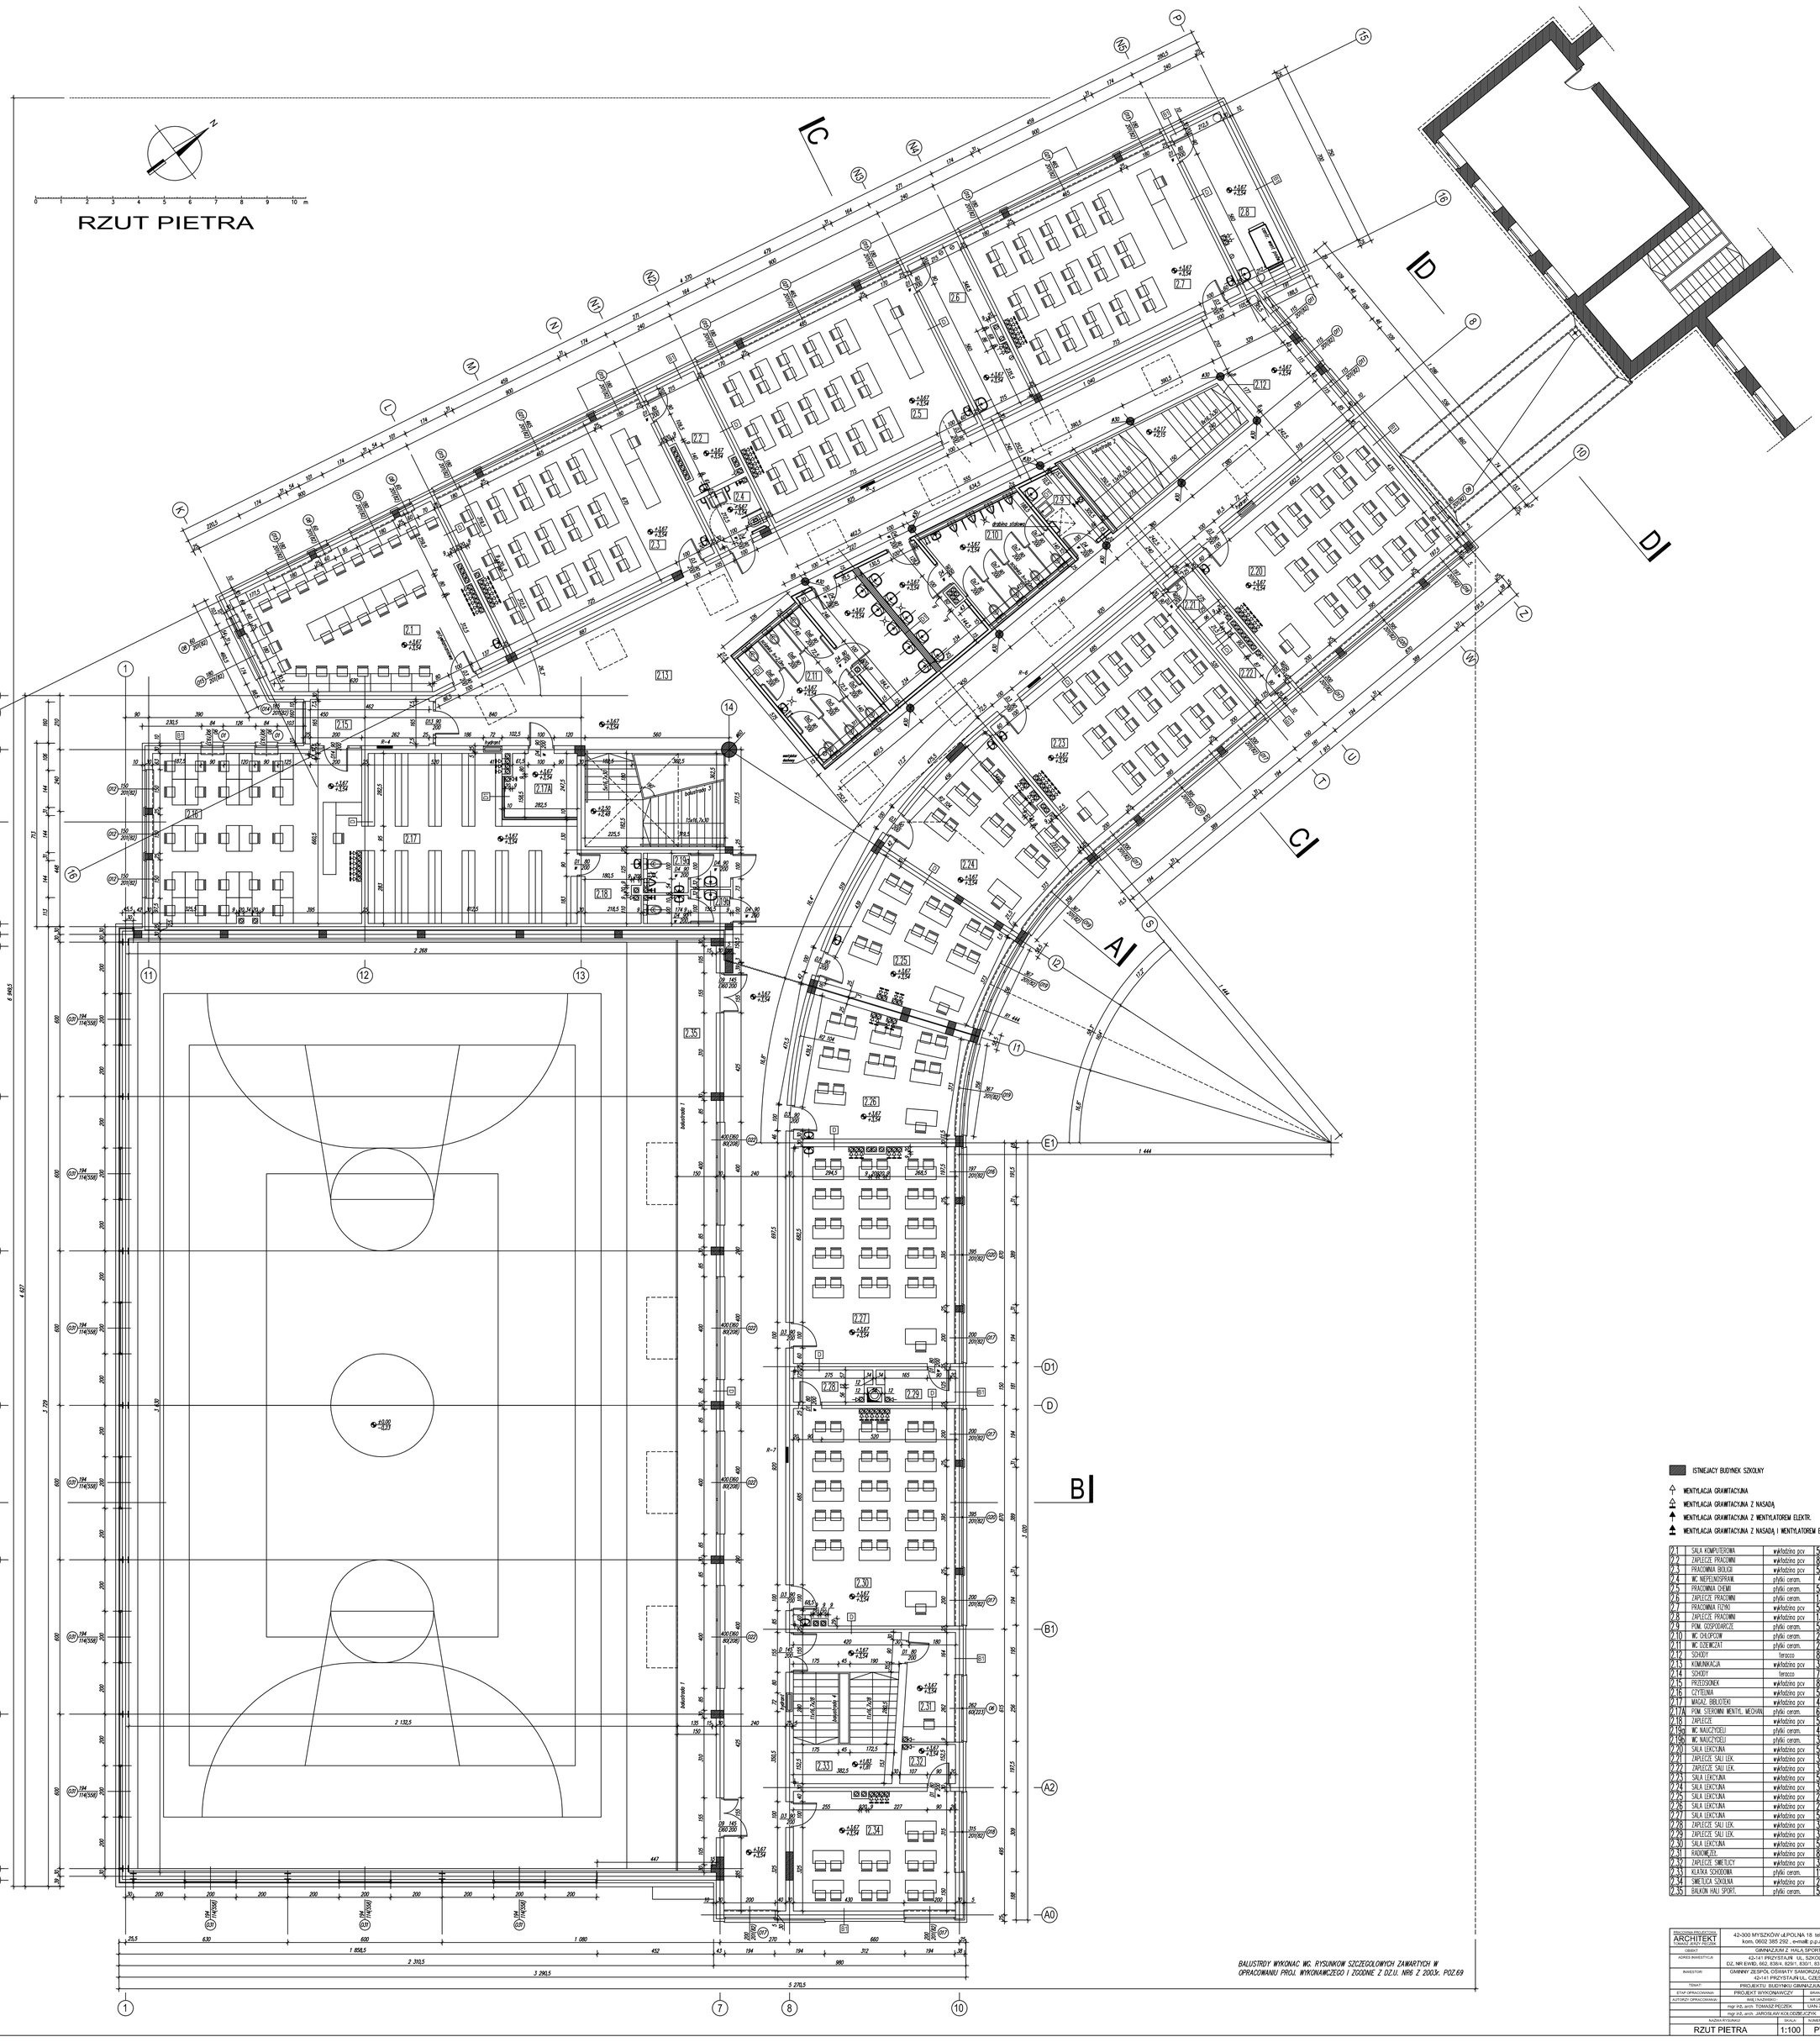

ISTNIEJACY BUDYNEK SZKOLNY

WENTYLACJA GRAWITACYJNA

WENTYLACJA GRAWITACYJNA Z NASADĄ

WENTYLACJA GRAWITACYJNA Z WENTYLATOREM ELEKTR.

WENTYLACJA GRAWITACYJNA Z NASADĄ I WENTYLATOREM ELEKTR.

2.1	SALA KOMPUTEROWA	wykładzina pcv	50.10
2.2	ZAPLECZE PRACOWNI	wykładzina pcv	8.88
2.3	PRACOWNIA BIOLOGII	wykładzina pcv	58.04
2.4	WC. NIEPEŁNOSPRAW.	płytki ceram.	4.44
2.5	PRACOWNIA CHEMII	płytki ceram.	58.16
2.6	ZAPLECZE PRACOWNI	płytki ceram.	13.59
2.7	PRACOWNIA FIZYKI	wykładzina pcv	58.16
2.8	ZAPLECZE PRACOWNI	wykładzina pcv	13.97
2.9	POM. GOSPODARCZE	płytki ceram.	5.49
2.10	WC. CHŁOPCÓW	płytki ceram.	26.88
2.11	WC. DZIEWCZĄT	płytki ceram.	28.97
2.12	SCHODY	terrazco	8.45
2.13	KOMUNIKACJA	wykładzina pcv	314.28
2.14	SCHODY	terrazco	7.76
2.15	PRZEDSIONEK	wykładzina pcv	8.12
2.16	CZYTELNIA	wykładzina pcv	53.22
2.17	MAGAZ. BIBLIOTEKI	wykładzina pcv	45.69
2.17A	POM. STEROWNI WENTYL. MECHAN.	płytki ceram.	6.47
2.18	ZAPLECZE	wykładzina pcv	5.69
2.19a	WC NAUCZYCIELI	płytki ceram.	2.65
2.19b	WC NAUCZYCIELI	płytki ceram.	3.79
2.20	SALA LEKCYJNA	wykładzina pcv	57.63
2.21	ZAPLECZE SALI LEK.	wykładzina pcv	3.50
2.22	ZAPLECZE SALI LEK.	wykładzina pcv	3.37
2.23	SALA LEKCYJNA	wykładzina pcv	57.79
2.24	SALA LEKCYJNA	wykładzina pcv	31.28
2.25	SALA LEKCYJNA	wykładzina pcv	28.93
2.26	SALA LEKCYJNA	wykładzina pcv	29.73
2.27	SALA LEKCYJNA	wykładzina pcv	57.63
2.28	ZAPLECZE SALI LEK.	wykładzina pcv	3.50
2.29	ZAPLECZE SALI LEK.	wykładzina pcv	3.50
2.30	SALA LEKCYJNA	wykładzina pcv	57.79
2.31	RADIOWĘZEŁ	wykładzina pcv	8.00
2.32	ZAPLECZE SMETLICY	wykładzina pcv	3.13
2.33	KLATKA SCHODOWA	płytki ceram.	11.63
2.34	SMETLICA SZKOLNA	wykładzina pcv	78.96
2.35	BALKON HALI SPORT.	płytki ceram.	53.38

PRACOWNIA PROJEKTOWA
ARCHITEKT
TOMASZ JERZY PECZEK

42-300 MYSZKÓW ul.POLNA 18 tel/fax: 0(34)311-3-74-39
kom. 0602 385 292 , e-mail: p.p.architekt@wp.pl

OBIEKT:	GIMNAZJUM Z HALĄ SPORTOWĄ
ADRES INWESTYCJI:	42-141 PRZYSTAJŃ UL. SZKOLNA II NOWA DZ. NR EWID. 662, 838/4, 829/1, 830/1, 831/1, 832/1, 833/1, 834/1
INWESTOR:	GMINNY ZESPÓŁ OŚWIATY SAMORZĄDOWEJ W PRZYSTAJNI 42-141 PRZYSTAJŃ UL. CZĘSTOCHOWSKA 5.
TEMAT:	PROJEKTU BUDYNKU GIMNAZJUM Z HALĄ SPORTOWĄ
ETAP OPRACOWANIA:	PROJEKT WYKONAWCZY — BRANŻA: ARCHITEKTURA

AUTORZY OPRACOWANIA: — IMIĘ I NAZWISKO — NR UPRAWNIEŃ — PODPIS

mgr inż. arch. TOMASZ PECZEK — UAN-7342/2/92

mgr inż. arch. JAROSŁAW KOŁODZIEJCZYK

NAZWA RYSUNKU	SKALA	NUMER RYSUNKU	DATA
RZUT PIETRA	1:100	PW-04	20.12.2005