


# RYSUNEK NR 1

do 51N2

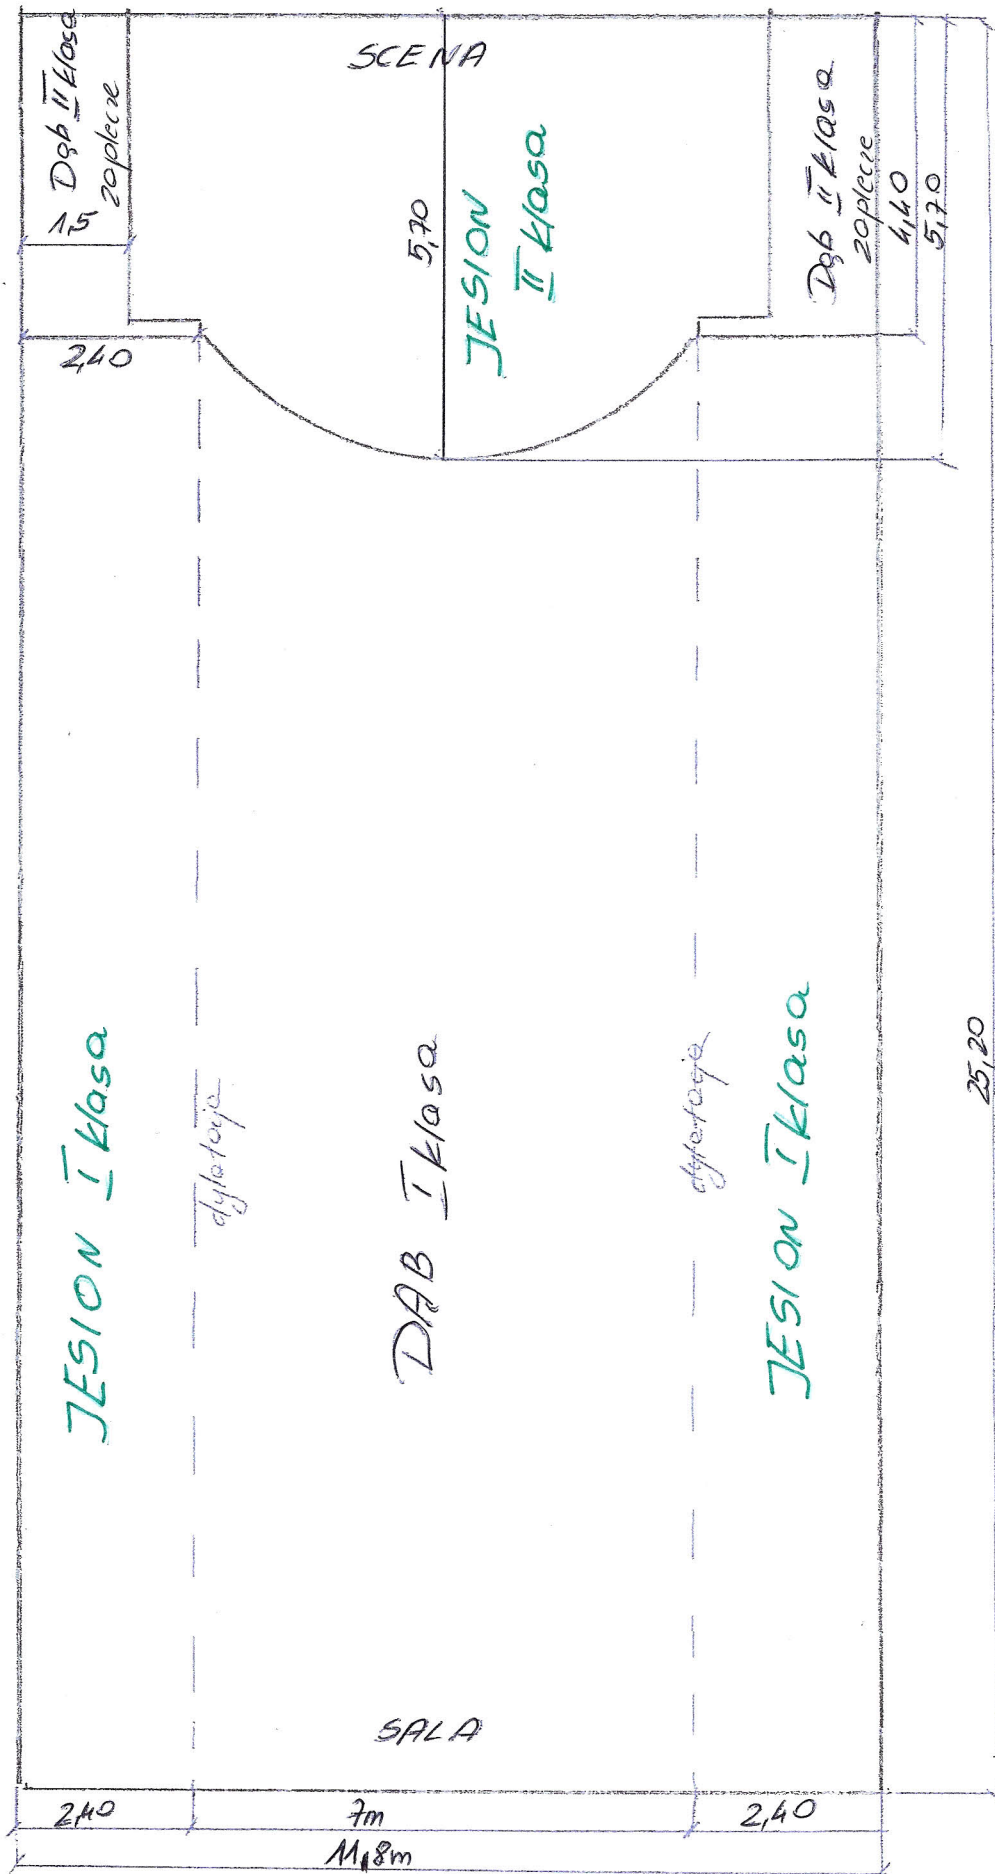

Ułożenie desek: prostopadle do sceny.