ODCINEK D - C

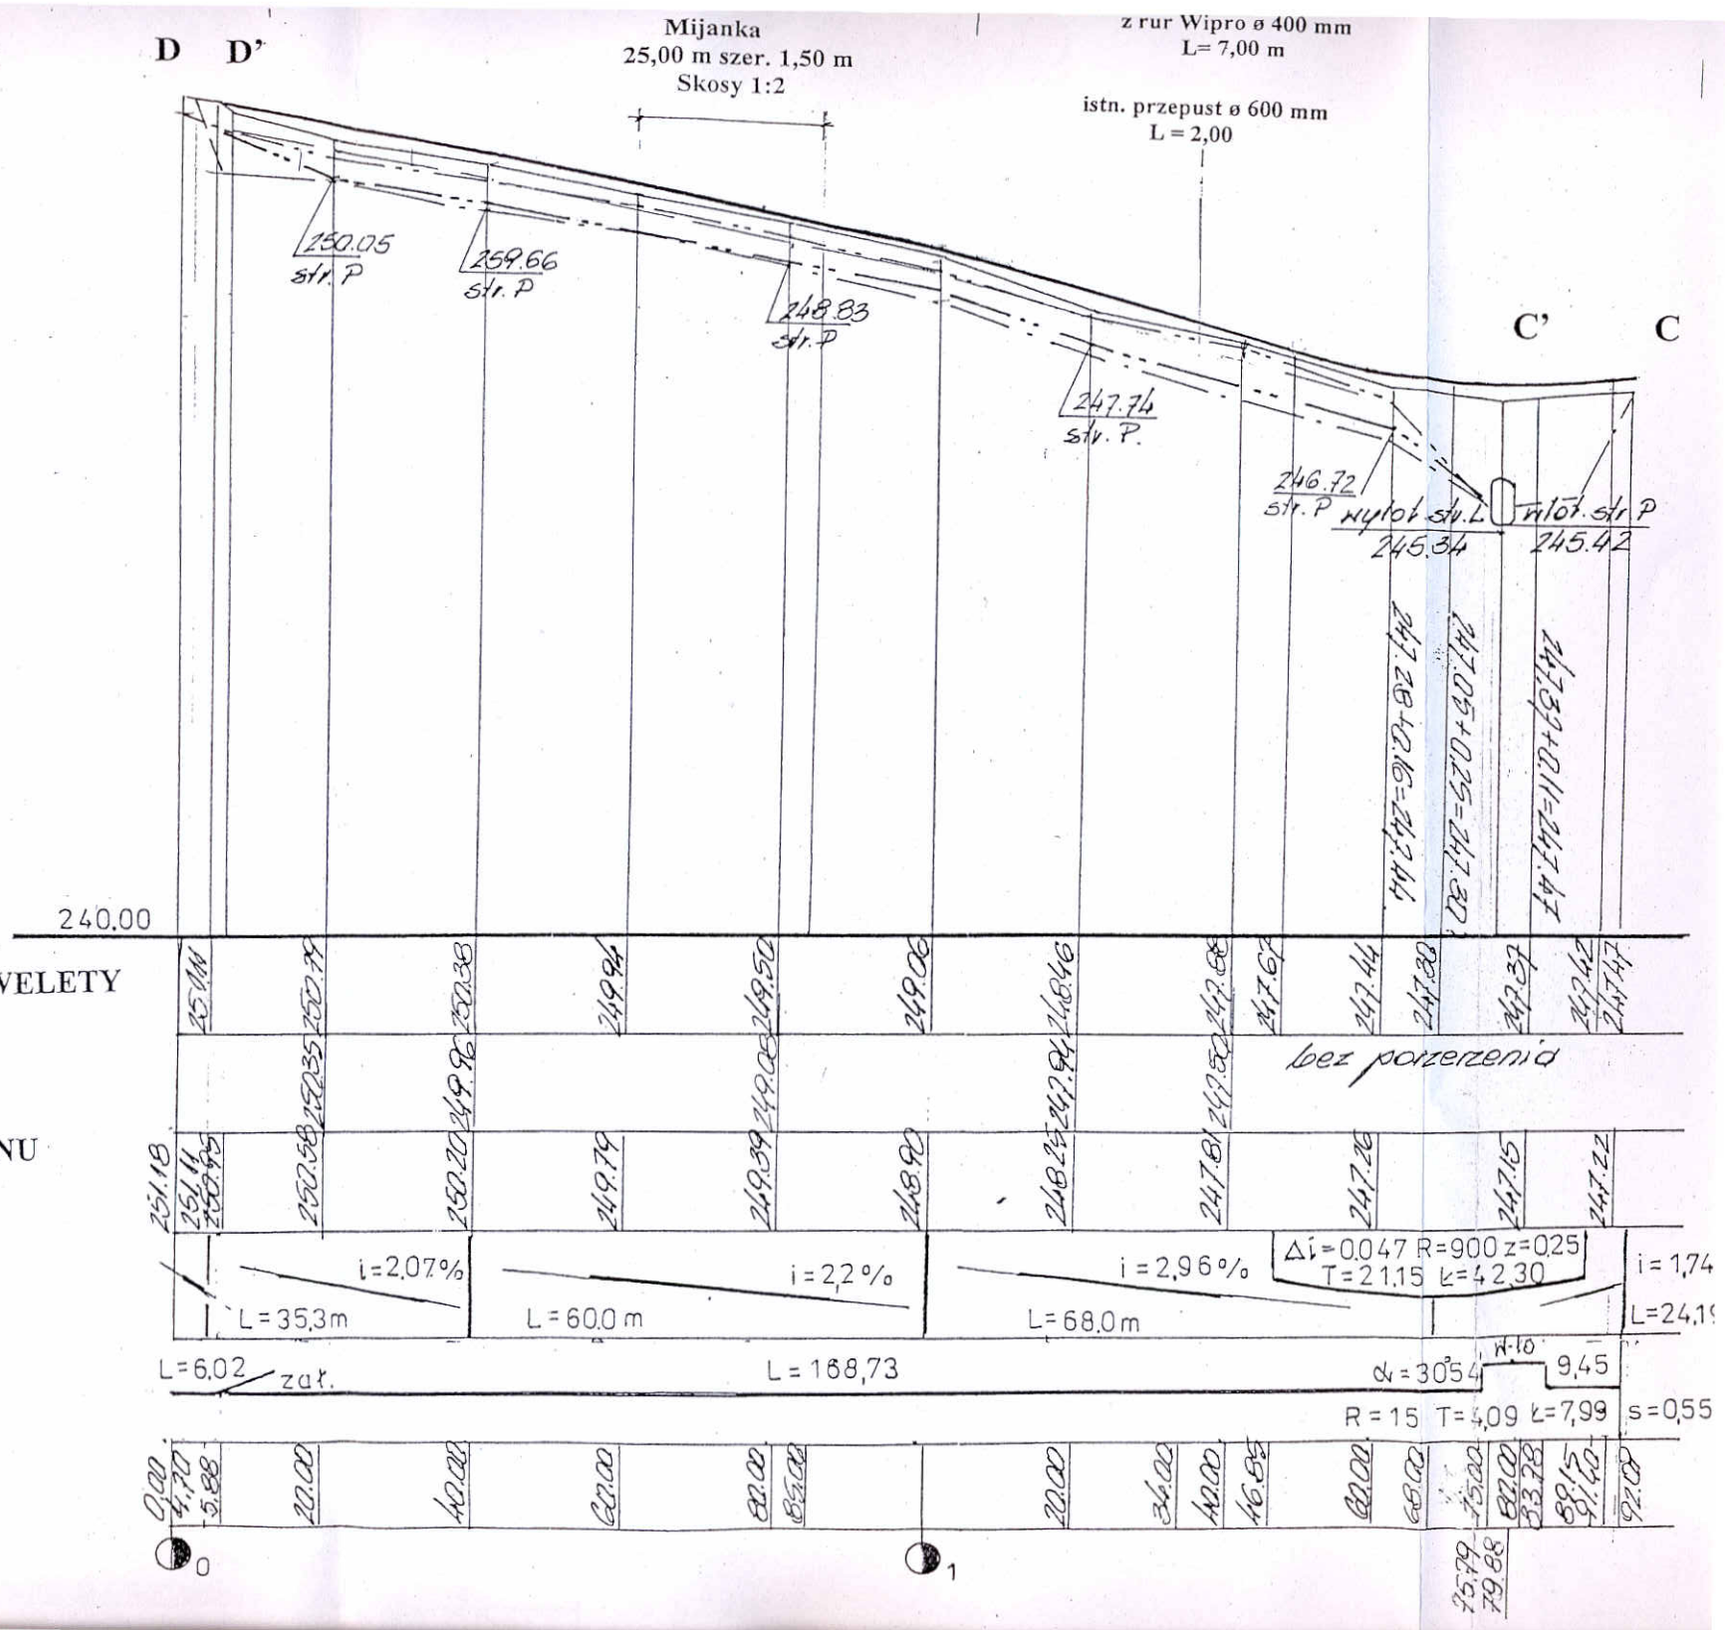
D
D'
Mijanka
25,00 m szer. 1,50 m
Skosy 1:2
z rur Wipro ø 400 mm
L= 7,00 m
istn. przepust ø 600 mm
L = 2,00
C'
C
250.05 str. P
249.66 str. P
248.83 str. P
247.74 str. P.
246.72 str. P
wylot str. L
245.34
wylot str. P
245.42
240.00
RZĘDNE PROJEKTOWANEJ NIWELETY
w osi drogi
RZĘDNE ROBÓT ZIEMNYCH
na poszerzeniach
RZĘDNE ISTNIEJĄCEGO TERENU
w osi drogi
bez poszerzenia
SPADKI I ŁUKI PIONOWE
i=2,07%
L=35,3m
i=2,2%
L=60,0 m
i=2,96%
L=68,0m
Δi=0.047 R=900 z=0.25
T=21.15 k=42.30
i = 1,74
L=24,19
PROSTE I ŁUKI POZIOME
L=6.02
zał.
L = 168,73
α=30°54'
W-10
9,45
R = 15 T=4,09 k=7,99 s=0,55
ODLEGŁOŚCI
HEKTOMETRY
KILOMETRY
0
1