


ROZWINIĘCIE PRZYŁĄCZA WODY

SKALA 1:100

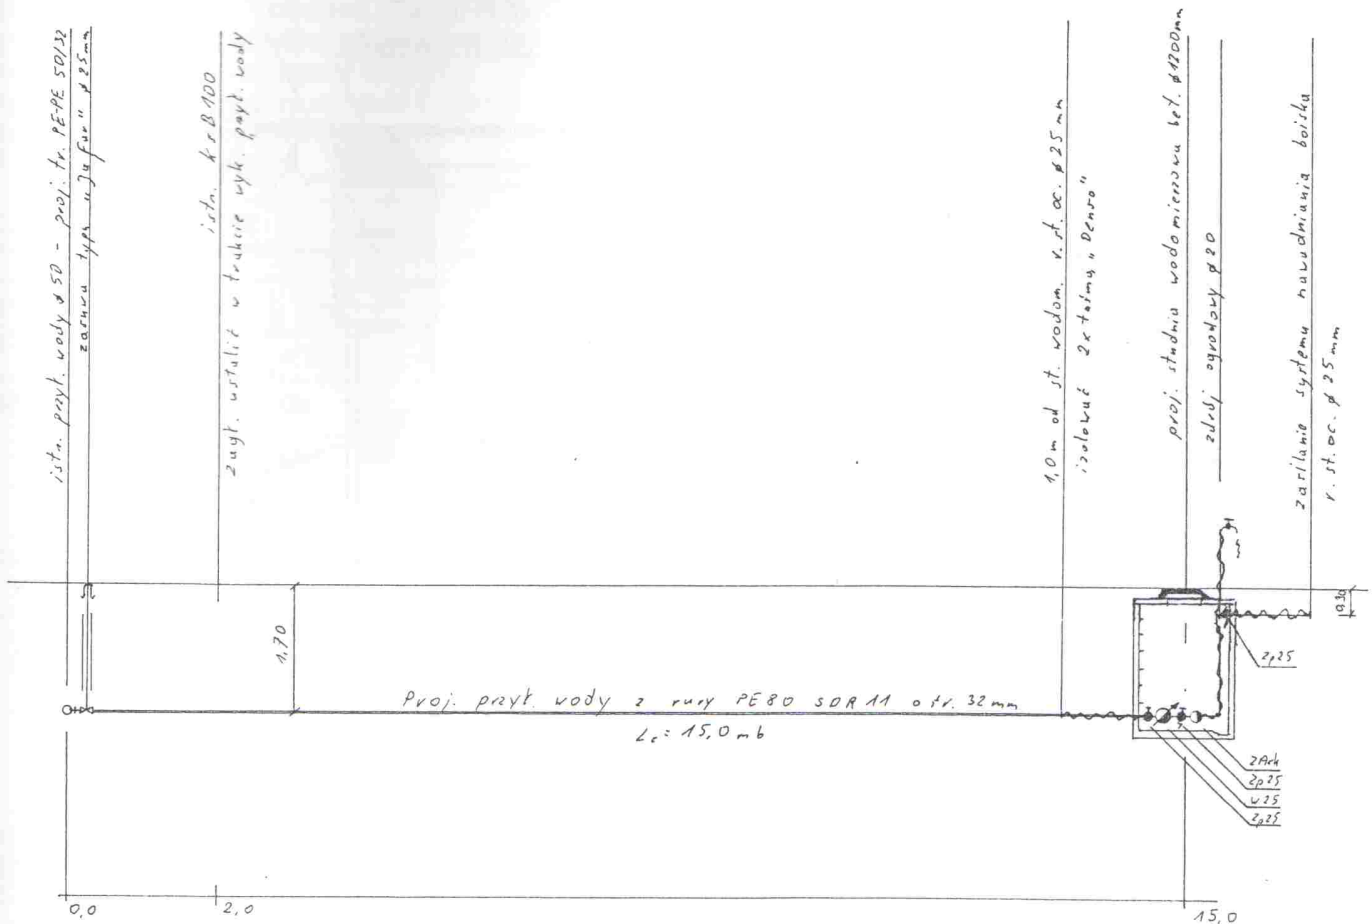

Obiekt	Projekt budowlany budowy przyłącza wodociągowego dla potrzeb nawadniania boiska ogólnodostępnego w Borze Zajacińskim			
Treść	Rozwinięcie przyłącza wody			
Inwestor	Gmina Przystajń – Urząd Gminy Przystajń, 42-141 Przystajń, ul. Częstochowska 5			
Adres budowy	Bór Zajaciński 78, dz. nr ewid. 551/2, gm. Przystajń			
Projektant	mgr inż. Andrzej Matusiak		Skala	1:100
	upr. Instalacyjno - inżynierskie nr UAN VII/85861/06/08 UAN VIII/7342/41/08		Nr. rys.	3
			Data	08.2010