


RZUT POZIOMY PRZYŁĄCZA WODY

SKALA 1:100

551
2

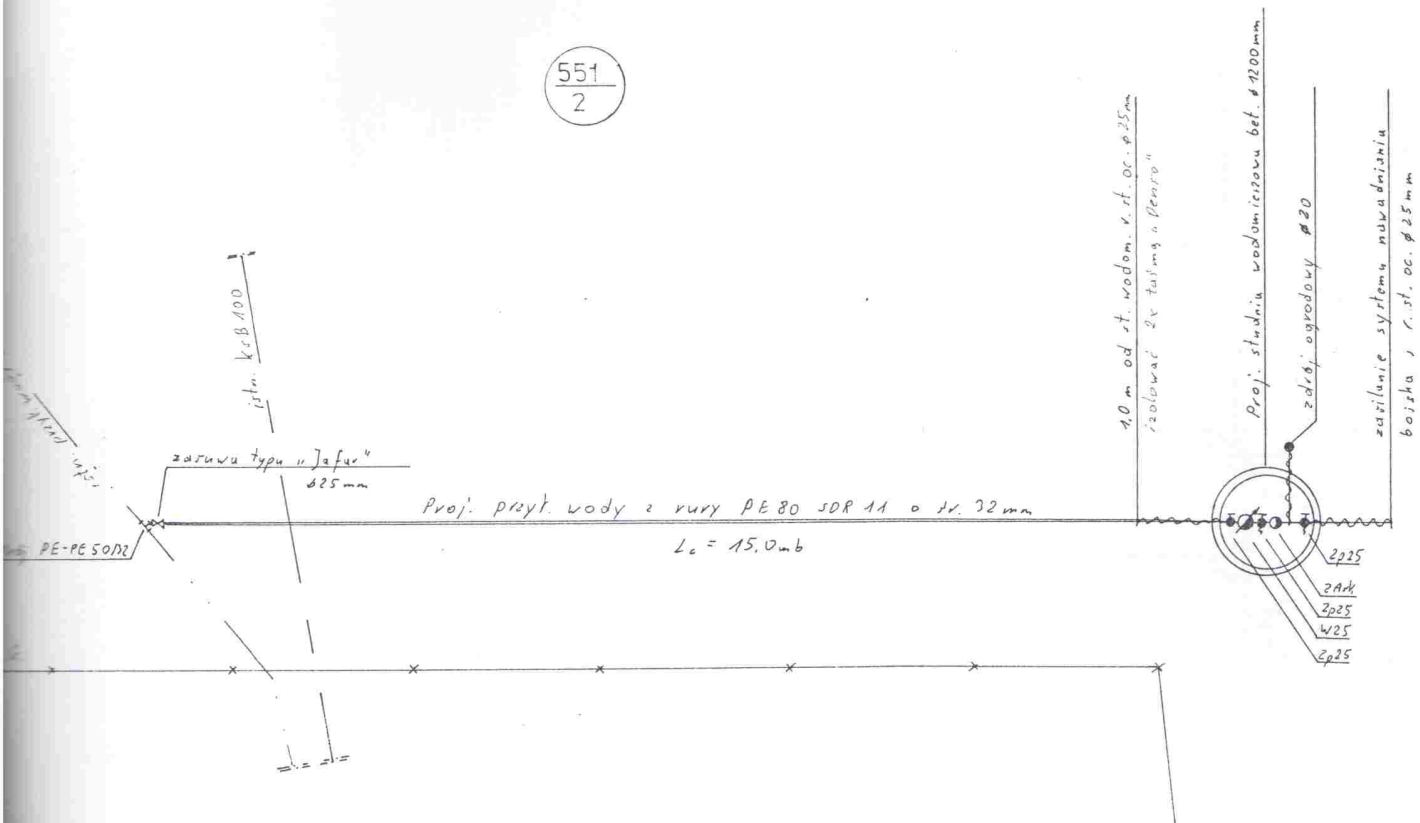

Obiekt	Projekt budowlany budowy przyłącza wodociągowego dla potrzeb nawadniania boiska ogólnodostępnego w Borze Zajacińskim		
Treść	Rzut poziomy przyłącza wody		
Inwestor	Gmina Przystajń – Urząd Gminy Przystajń, 42-141 Przystajń, ul. Częstochowska 5		
Adres budowy	Bór Zajaciński 78, dz. nr ewid. 551/2, gm. Przystajń		
Projektant	mgr inż. Andrzej Matysiak		
	upr. Instalacyjno - inżynierskie nr UAN VIII/8.861/20/08 UAN VIII/7342/41/98		
	Skala	1:100	
	Nr. rys.	2	
	Data	08.2010	