STUDZIENKA WODOMIERZOWO – CZERPALNA

skala 1:10

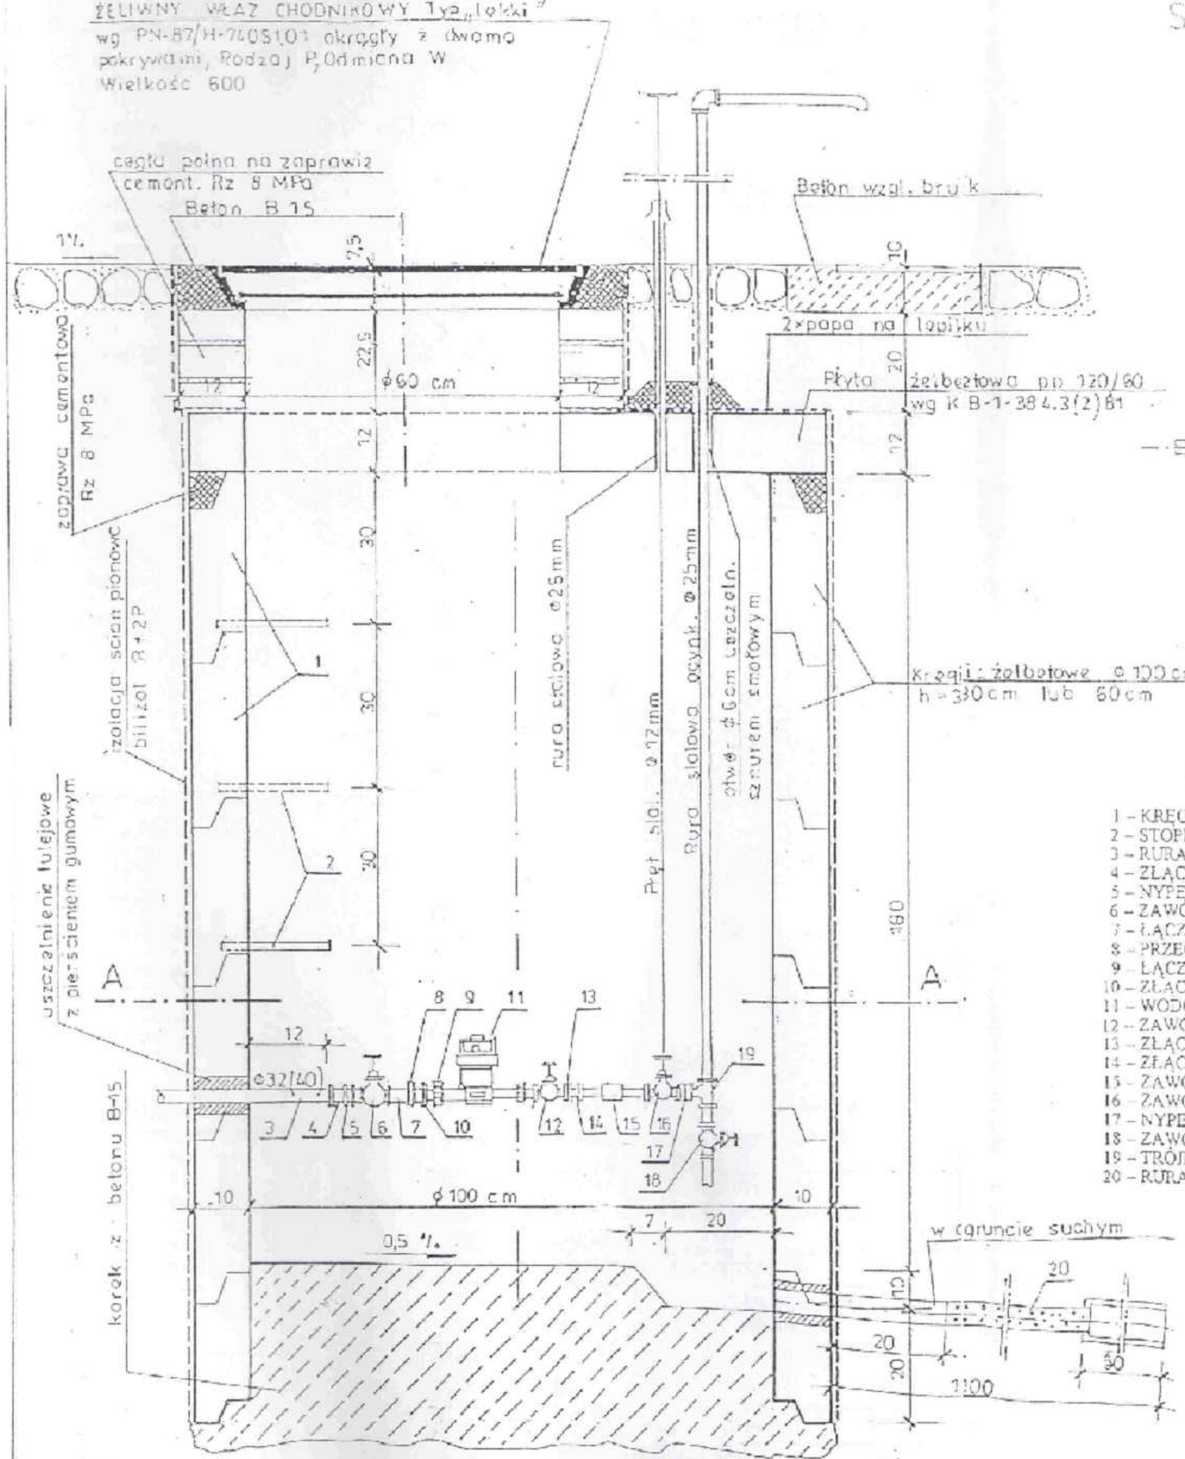

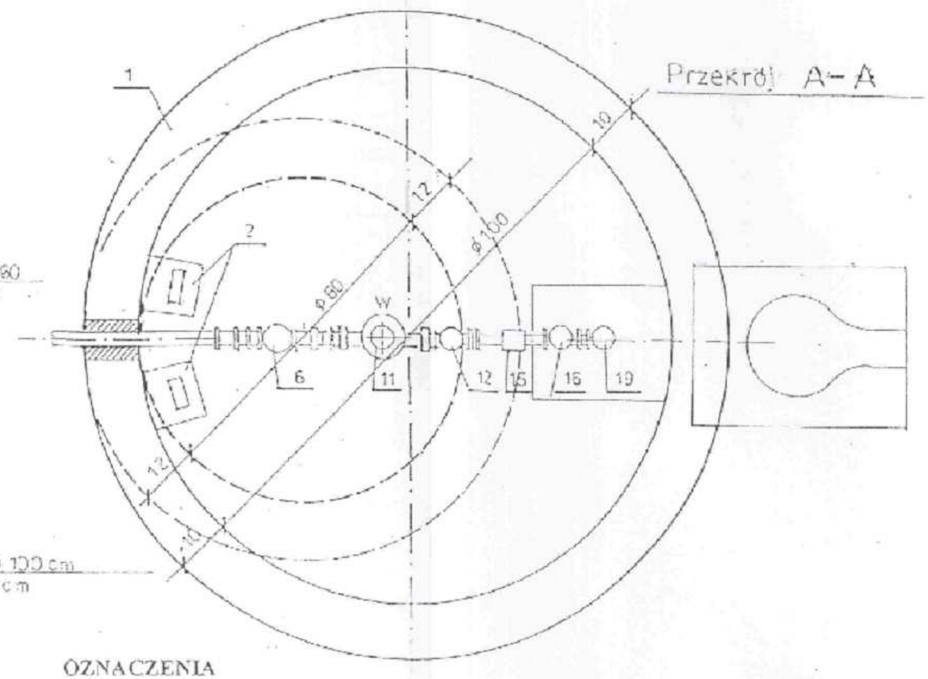

OZNACZENIA

1 – KRĘGI ŻELBETOWE ϕ 100/30 LUB 100/60 cm
2 – STOPNIE ŻŁAZOWE ŻEL.
3 – RURA STALOWA OCYNK. ϕ 32 LUB 40 mm
4 – ZŁĄCZKA – MUFKA ϕ 32 LUB 40 mm
5 – NYPEL ϕ 32 LUB 40 mm
6 – ZAWÓR PRZELOTOWY PROSTY ϕ 32 mm GRZYBKOWY
7 – ŁĄCZNIK MOSIĘŻNY Z DŁUGIM GWINTEM
8 – PRZECIWNAKRĘTKA
9 – ŁĄCZNIK WODOMIERZOWY MOSIĘŻNY
10 – ZŁĄCZKA NAKRĘTNA RÓWNOPRZELOTOWA
11 – WODOMIERZ SKRZYDEŁKOWY ϕ 20 mm
12 – ZAWÓR PRZELOTOWY PROSTY ϕ 25 mm GRZYBKOWY
13 – ZŁĄCZKA WKRĘTNO-NAKRĘTNA ϕ 25 mm
14 – ZŁĄCZKA – MUFKA ϕ 25 mm
15 – ZAWÓR ANTYSKAŻENIOWY NP. TYP EA 251 ϕ25 mm
16 – ZAWÓR PRZELOTOWY PROSTY ϕ 25 mm
17 – NYPEL ϕ 25 mm
18 – ZAWÓR PRZELOTOWY SPUSTOWY
19 – TRÓJNIK
20 – RURA ODWADNIAJĄCA PERFO

UWAGA:

W przypadku lokalizacji studzienki w terenie przejazdowym, należy ją wyposażyć w właz żeliwny typu ciężkiego

Obiekt	Projekt budowlany budowy przyłącza wodociągowego dla potrzeb nawadniania boiska ogólnodostępnego		
Treść	Studnia wodomierzowa - wzorcowa		
Inwestor	Gmina Przystajń – Urząd Gminy Przystajń, 42-141 Przystajń, ul. Częstochowska 5		
Adres budowy	Bór Zajaciński 78, dz. nr ewid. **551/2**, gm. Przystajń		
Projektant	mgr inż. Andrzej Matustak upr. budowlane specjalności instalacyjnej w inżynierii środowiska nr UAN VIII/8-80175/88 UAN VIII/7342/41/98	**Skala**	1:10
		Nr. rys.	4
		Data	08. 2010