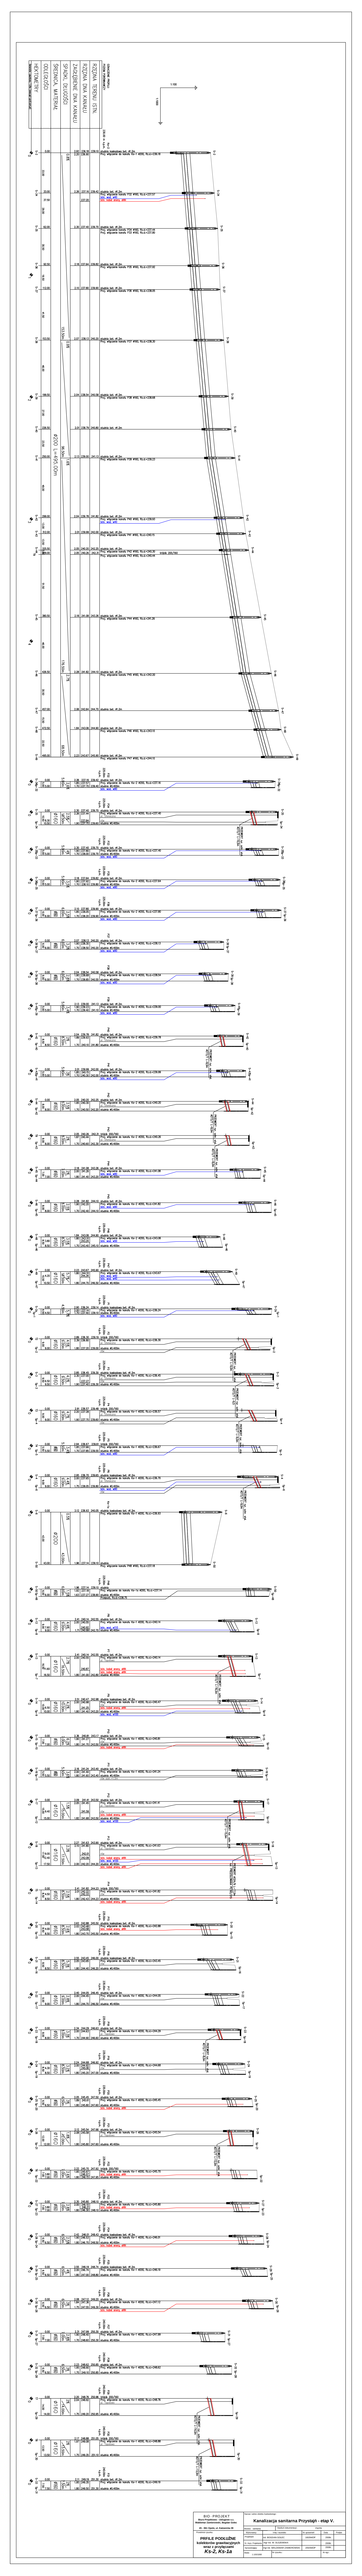
Kanalizacja sanitarna Przylądki - etap V
PROFILE PODŁUŻNE kolektorów projektowych
Ks-2, Ks-3a
1:100
1:1000