
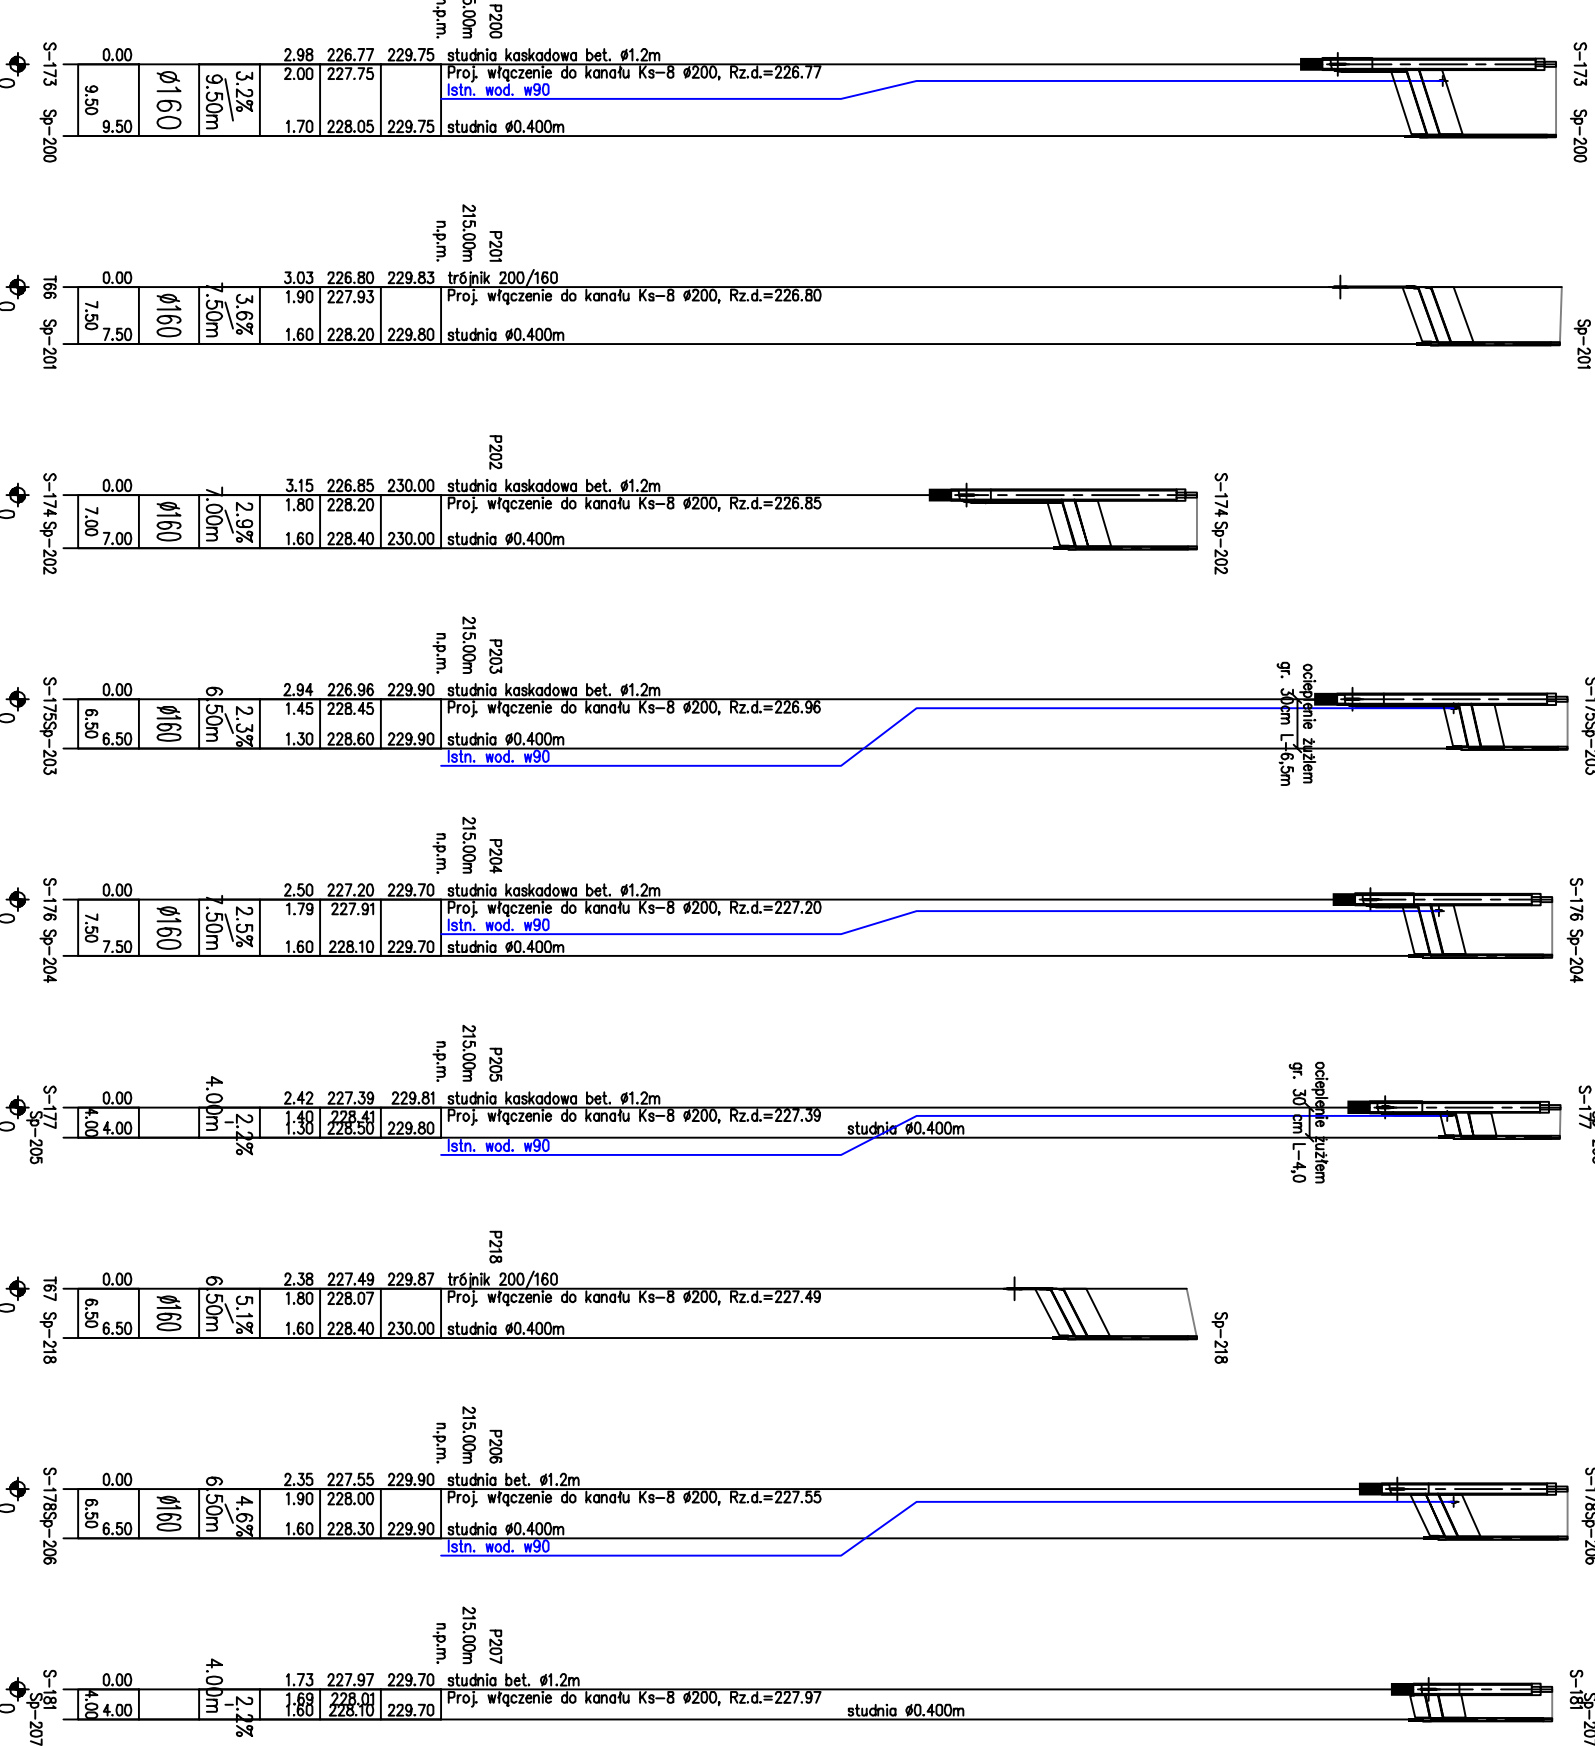
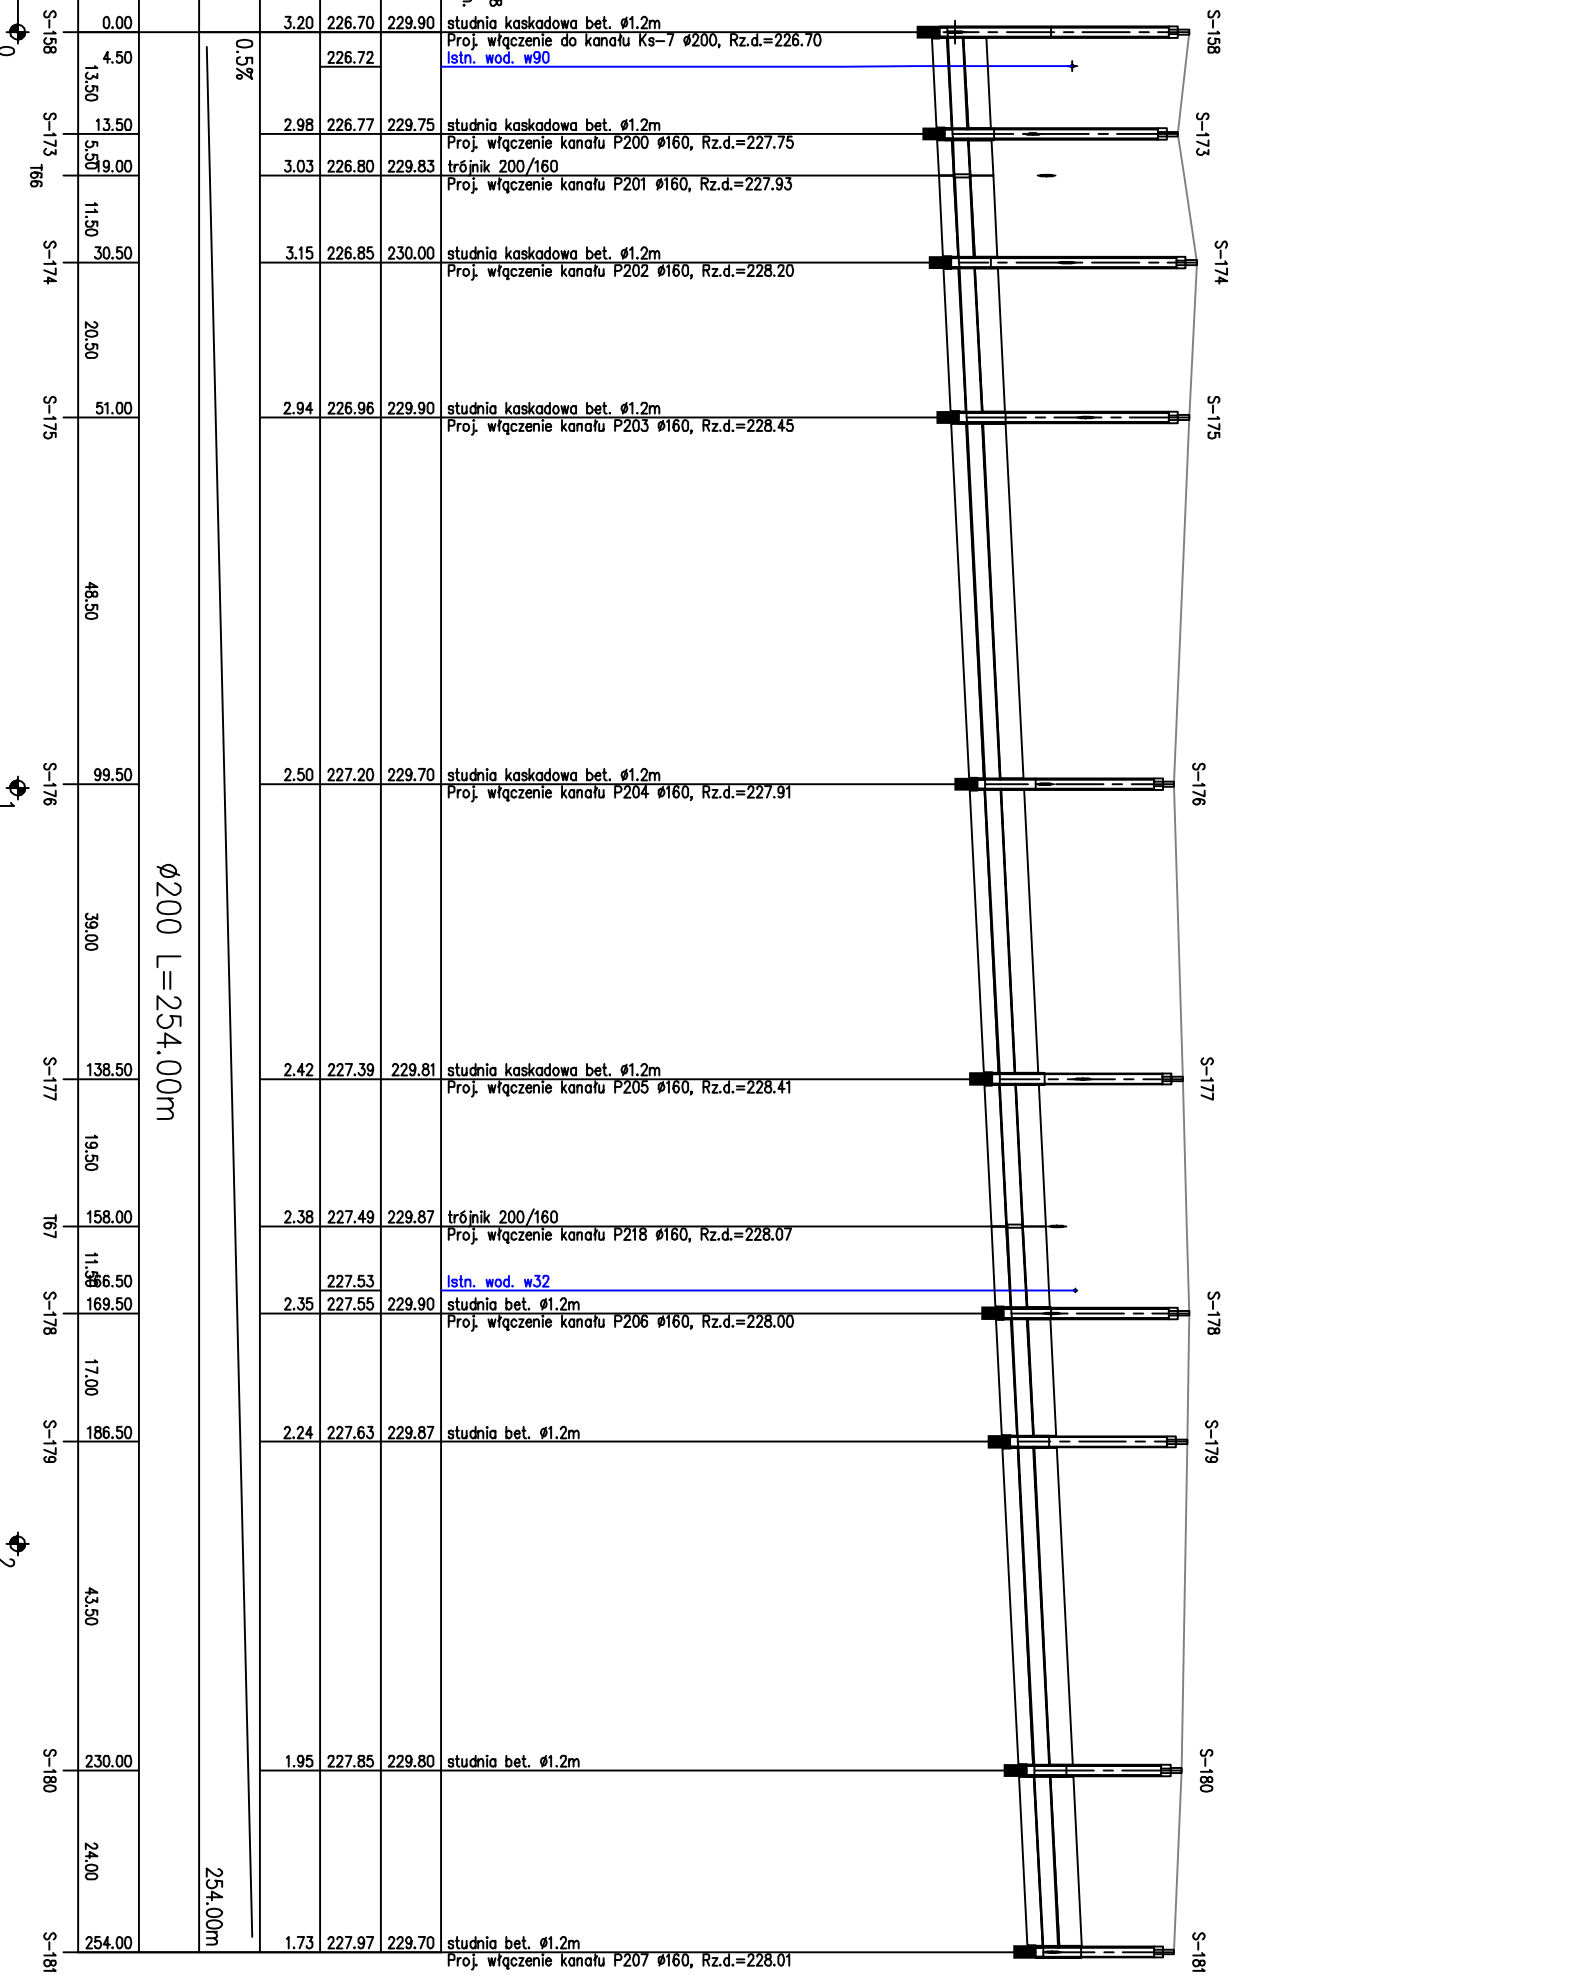


OSIĄGNIĘCIE PRORUBY: POZIOM FORMOWANIE	220,00 m n.p.m.
RZĘDNA TERENU ISTN.	229,90
RZĘDNA DNA KANAŁU	226,72
ZAGŁĘBIENIE DNA KANAŁU	3,20
SPADKI, DŁUGOŚCI	0,5%
ŚREDNICA, MATERIAŁ	Ø200 L=254,00m
ODLEGŁOŚCI	
HEKTOMETRY	

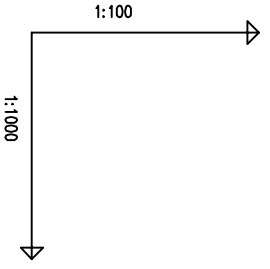

<b>BIO - PROJEKT</b> Biuro Projektowo - Usługowe s.c. Waldemar Zamierowski, Bogdan Golec 45 - 061 Opole, ul. Katowicka 39 Przedmiot rysunku: <b>PROFILE PODŁUŻNE kolektora gravitycznego wraz z przyłączami Ks-8</b>	Nazwa i adres obiektu budowlanego: <b>Kanalizacja sanitarna Przystajń - etap V.</b>								
	Branża : sanitarna		Stadium dokumentacji :						
Wykonawcy :		Imię i nazwisko :		Nr uprawnień :		Data :		Podpis :	
Projektant :		inż. BOGDAN GOLEC		160/94/OP		2008r.		2008r.	
St. Asyst. Projektanta :		mgr inż. M. OLSZEWSKA		205/94/OP		2008r.		2008r.	
Sprawdzający :		mgr inż. WALDEMAR ZAMIEROWSKI		205/94/OP		2008r.		2008r.	
Skala : 1:100/1000		Nr rysunku :		Nr egz.:					