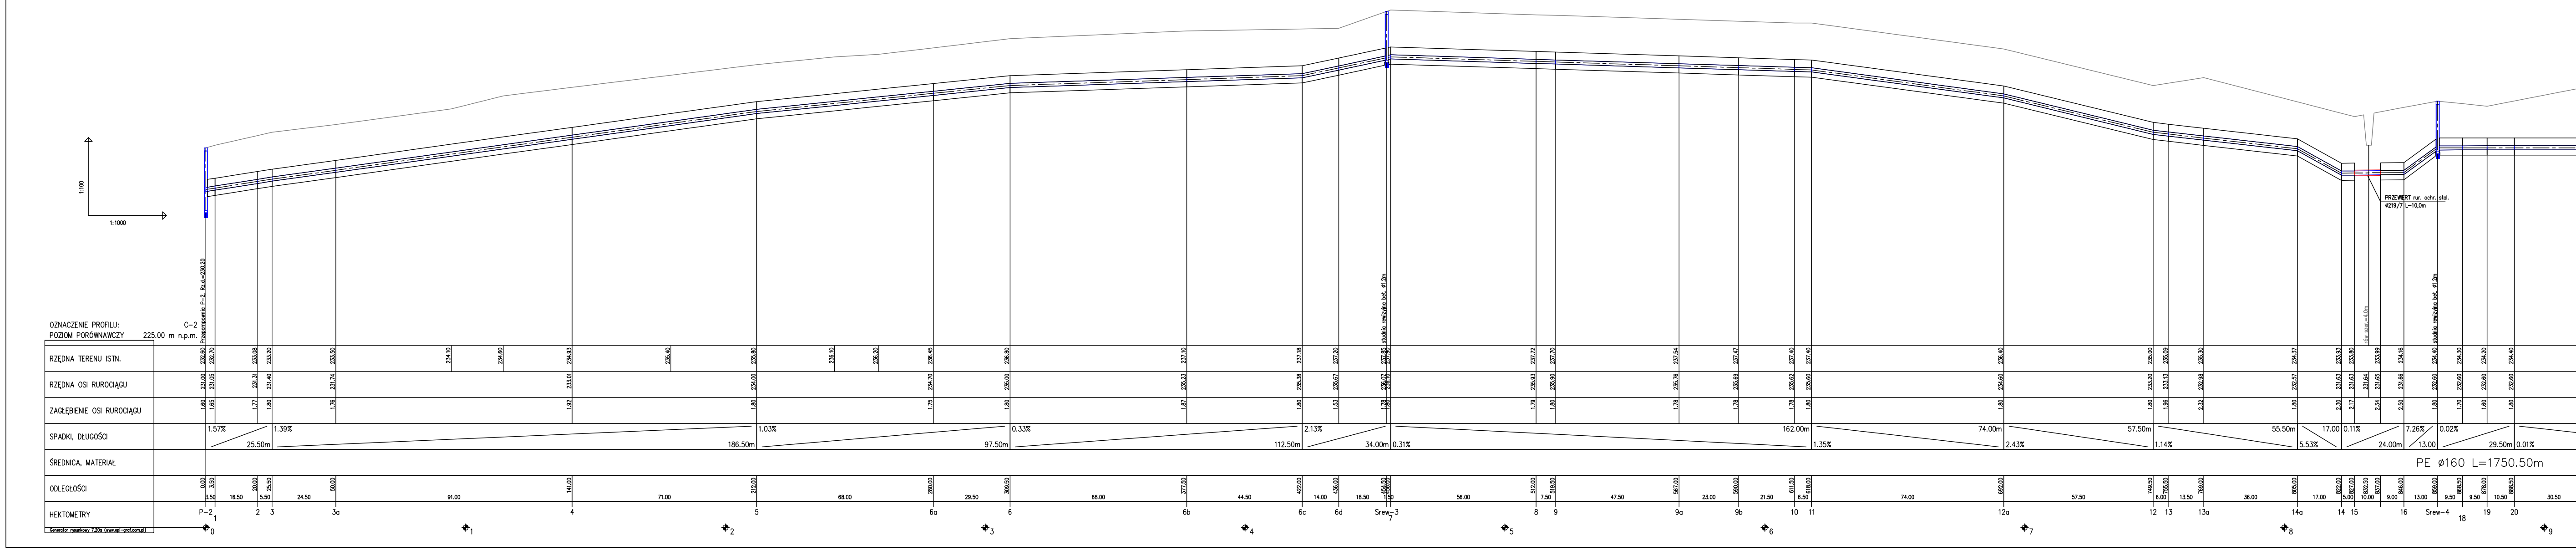
1:100
1:1000
OZNACZENIE PROFILU: C–2
POZIOM PORÓWNAWCZY 225.00 m n.p.m.
RZĘDNA TERENU ISTN.
RZĘDNA OSI RUROCIĄGU
ZAGŁĘBIENIE OSI RUROCIĄGU
SPADKI, DŁUGOŚCI
ŚREDNICA, MATERIAŁ
ODLEGŁOŚCI
HEKTOMETRY
Generator rysunkowy 7.20a (www.epi-graf.com.pl)
Przepompownia P–2, Rz.d.=230.20
studnia rewizyjna bet. ø1.2m
rów szer.=4.0m
PRZEWIERT rur. ochr. stal. ø219/7 L–10,0m
PE ø160 L=1750.50m
P–2
Srew–3
Srew–4


21
919.00
2.40
232.60
235.00
45.00
75.50m
22
964.00
1.80
232.60
234.40
14.50
14.50
0%
23
978.50
1.80
232.60
234.40
1.39%
10
66.50
24
1045.00
1.80
231.67
233.47
11
106.00
172.50m
Srew-5
1151.00
1.80
230.20
232.00
studnia rewizyjna bet. ø1.2m
0.59%
42.50
25a
1193.50
1.85
230.45
232.30
12
139.50
13
182.00m
25b
1333.00
1.80
231.28
233.08
0.56%
58.50
25c
1391.50
1.80
231.61
233.41
14
59.00
25d
1450.50
1.80
231.94
233.74
83.50
15
Srew-6
1534.00
1.80
232.41
234.21
studnia rewizyjna bet. ø1.2m
67.00
268.00m
25f
1601.00
1.80
232.78
234.58
16
0.15%
57.00
26
1658.00
2.21
232.69
234.90
46.00
17
27
1704.00
2.08
232.62
234.70
27a
3.00
1707.00
1.88
232.62
234.50
43.50
149.50m
SR-2
1750.50
1.60
232.55
234.15
studnia rozprężna ø0.800m
Sistn.
3.50
1754.00
1.75
232.40
234.14
studnia istniejąca, Rz.d.=231.59
1.77
232.37

BIO - PROJEKT
Biuro Projektowo - Usługowe s.c.
Waldemar Zamierowski, Bogdan Golec

45 - 061 Opole, ul. Katowicka 39

Nazwa i adres obiektu budowlanego :

Kanalizacja sanitarna Przystajń - etap V.

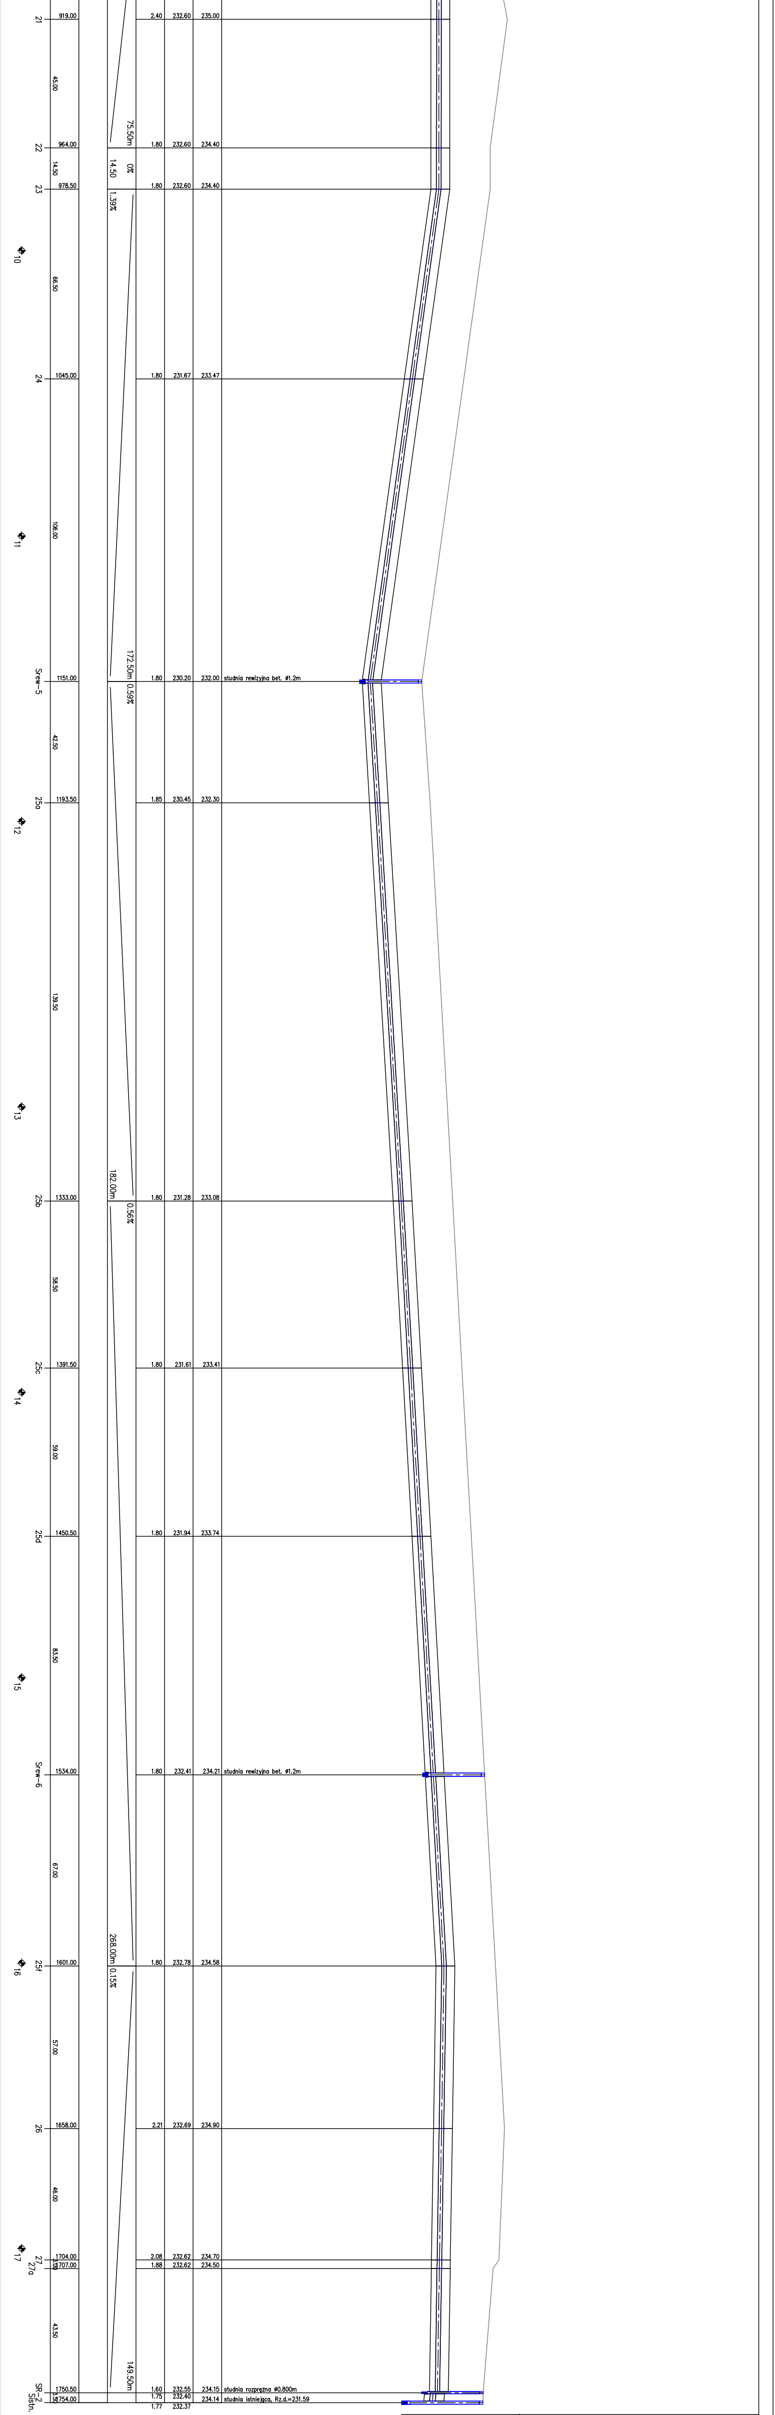Branża : sanitarna

Stadium dokumentacji : PW/PB

Przedmiot rysunku:

PROFIL PODŁUŻNY rurociągu ciśnieniowego *C-2*

Wykonawcy	Imię i nazwisko	Nr uprawnień	Data	Podpis
Projektant	inż. BOGDAN GOLEC	160/94/OP	2008r.	
St. Asys. Projektanta	mgr inż. M. OLSZEWSKA		2008r.	
Sprawdzający	mgr inż. WALDEMAR ZAMIEROWSKI	205/94/OP	2008r.	

Skala : 1:100/1000

Nr rysunku :

Nr egz.: