PRZEKRÓJ TECHNOLOGICZNY

ZABUDOWA RUROCIĄGU KANALIZACJI SANITARNEJ PVC200mm W ULICY

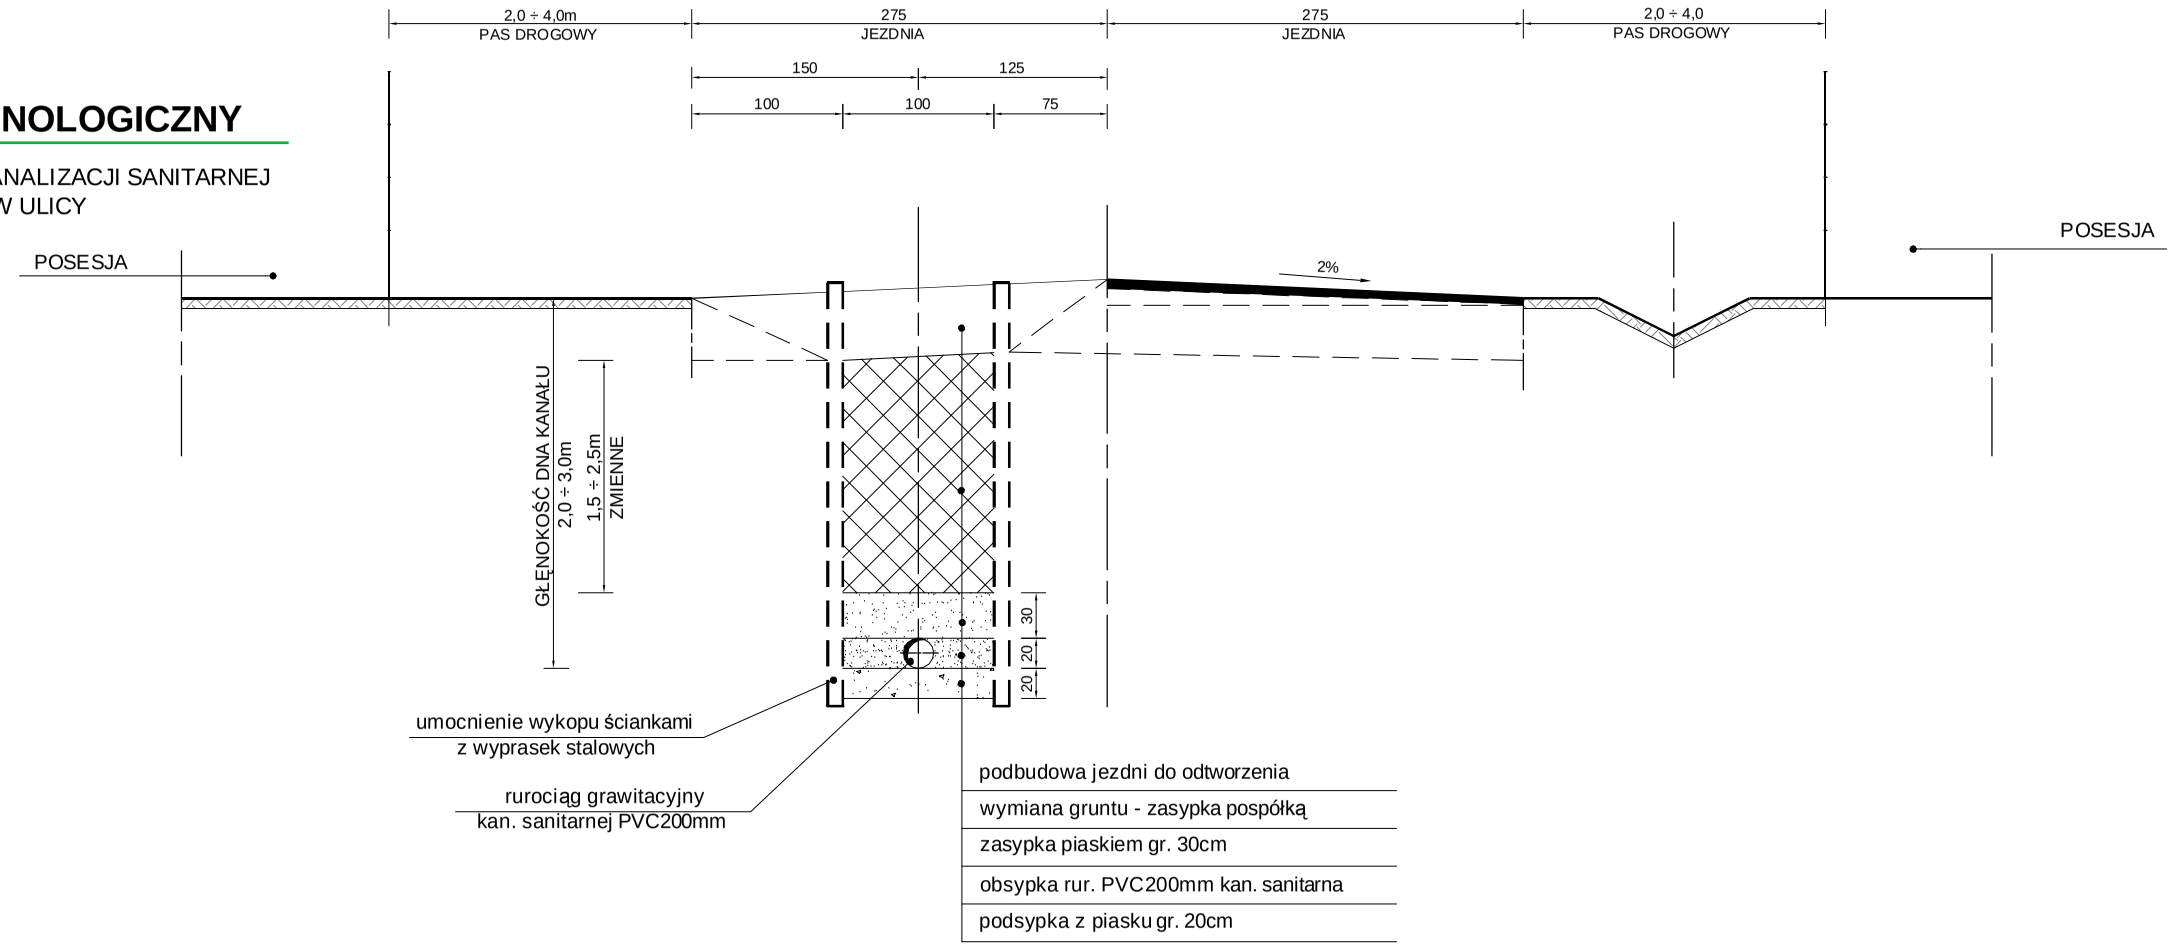

	podbudowa jezdni do odtworzenia
	wymiana gruntu - zasypka pospółką
	zasypka piaskiem gr. 30cm
	obsypka rur. PVC200mm kan. sanitarna
	podsypka z piasku gr. 20cm

PROJEKT ODTWORZENIA JEZDNI

ZAKRES ROBÓT ODTWORZENIA PASA JEZDNI PO ZABUDOWIE RUROCIĄGU KANALIZACJI SANITARNEJ w ULICY

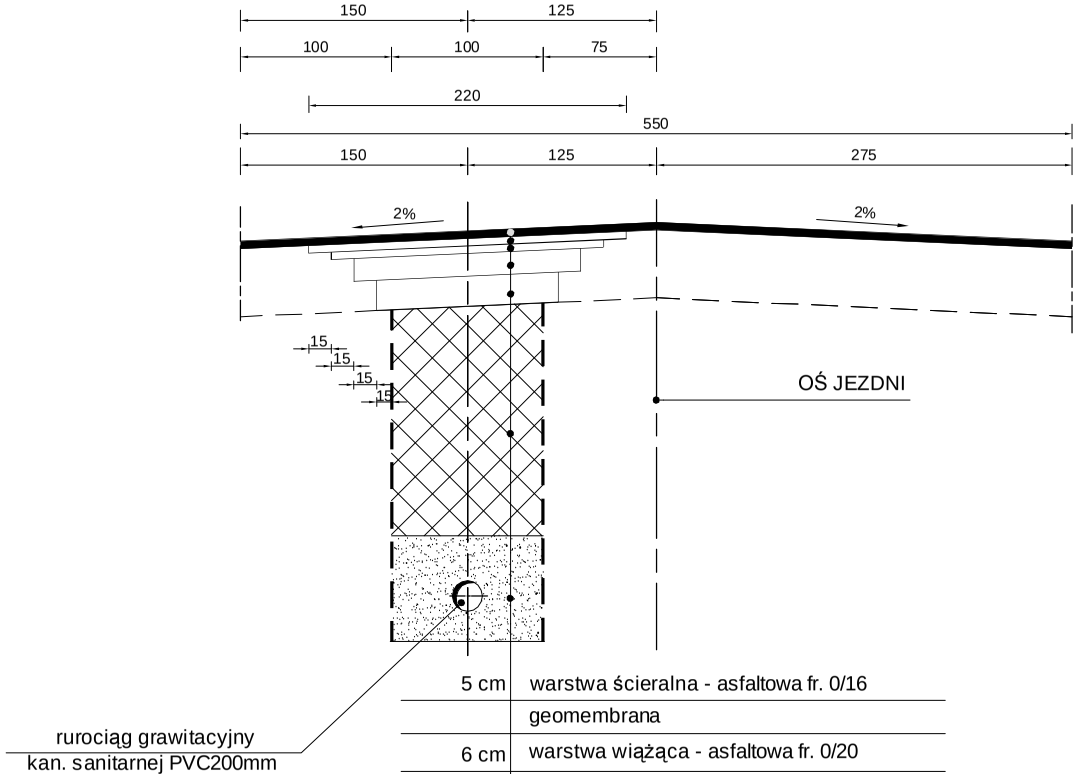

5 cm	warstwa ścieralna - asfaltowa fr. 0/16
	geomembrana
6 cm	warstwa wiążąca - asfaltowa fr. 0/20
7 cm	podbudowa zasadnicza fr. 0/25 - asfaltobeton
10cm	warstwa klińca
20cm	warstwa tłucznia
1,5 ÷ 2,0m	zasypka z pospółki zagęszczonej
70cm	podsypka, zasypka z piasku zagęszczonego

PROJEKT ODTWORZENIA JEZDNI

ZAKRES ROBÓT ODTWORZENIA PASA JEZDNI PO ZABUDOWIE RUROCIĄGÓW KANALIZACJI SANITARNEJ W ULICY

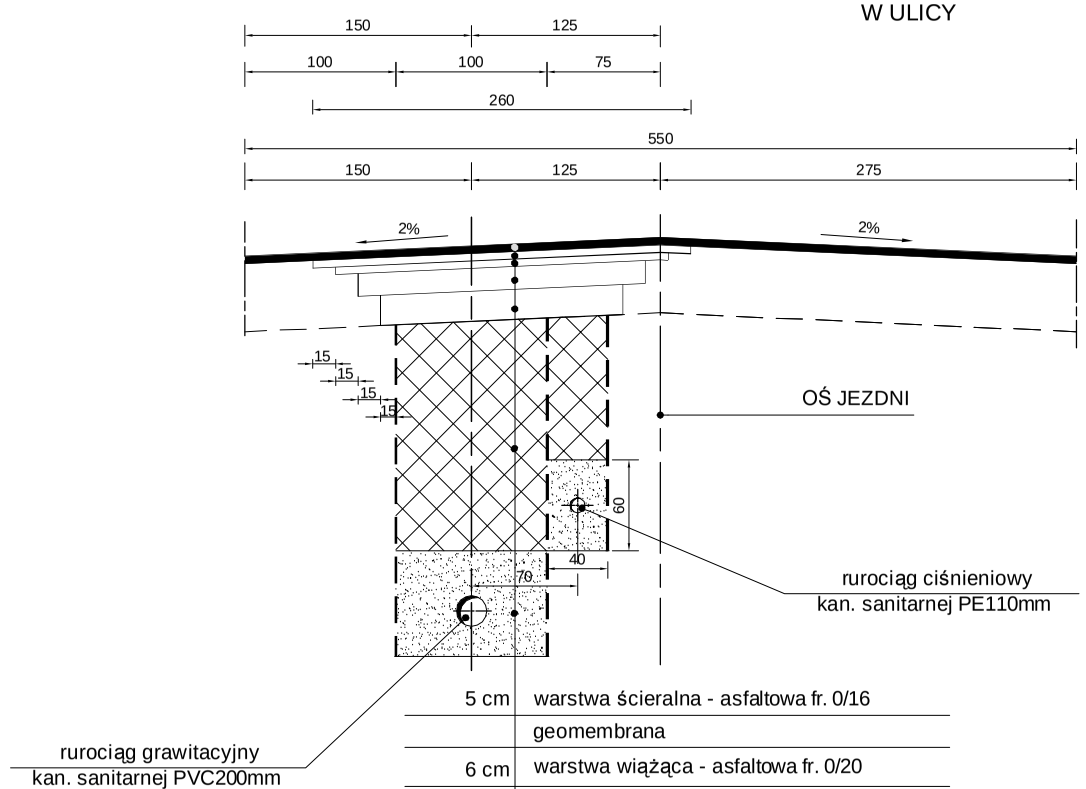

5 cm	warstwa ścieralna - asfaltowa fr. 0/16
	geomembrana
6 cm	warstwa wiążąca - asfaltowa fr. 0/20
7 cm	podbudowa zasadnicza fr. 0/25 - asfaltobeton
10cm	warstwa klińca
20cm	warstwa tłucznia
1,5 ÷ 2,0m	zasypka z pospółki zagęszczonej
70cm	podsypka, zasypka z piasku zagęszczonego

BIO - PROJEKT
Biuro Projektowo - Usługowe s.c.
Waldemar Zamierowski, Bogdan Golec
45 - 061 Opole, ul. Katowicka 39

Przedmiot rysunku:

PROJEKT ZABUDOWY rurociągów kanalizacji sanitarnej w pasach dróg i ulic asfaltowych

Nazwa i adres obiektu budowlanego :

Kanalizacja sanitarna Przystajń - etap V.

Branża : sanitarna

Stadium dokumentacji : PW/PB

	Imię i nazwisko	Nr uprawnień	Data	Podpis
Wykonawcy				
Projektant	inż. BOGDAN GOLEC	160/94/OP	2008r.	
St. Asys. Projektanta	mgr inż. M. OLSZEWSKA		2008r.	
Sprawdzający	mgr inż. WALDEMAR ZAMIEROWSKI	205/94/OP	2008r.	

Skala :

Nr rysunku :

Nr egz.: