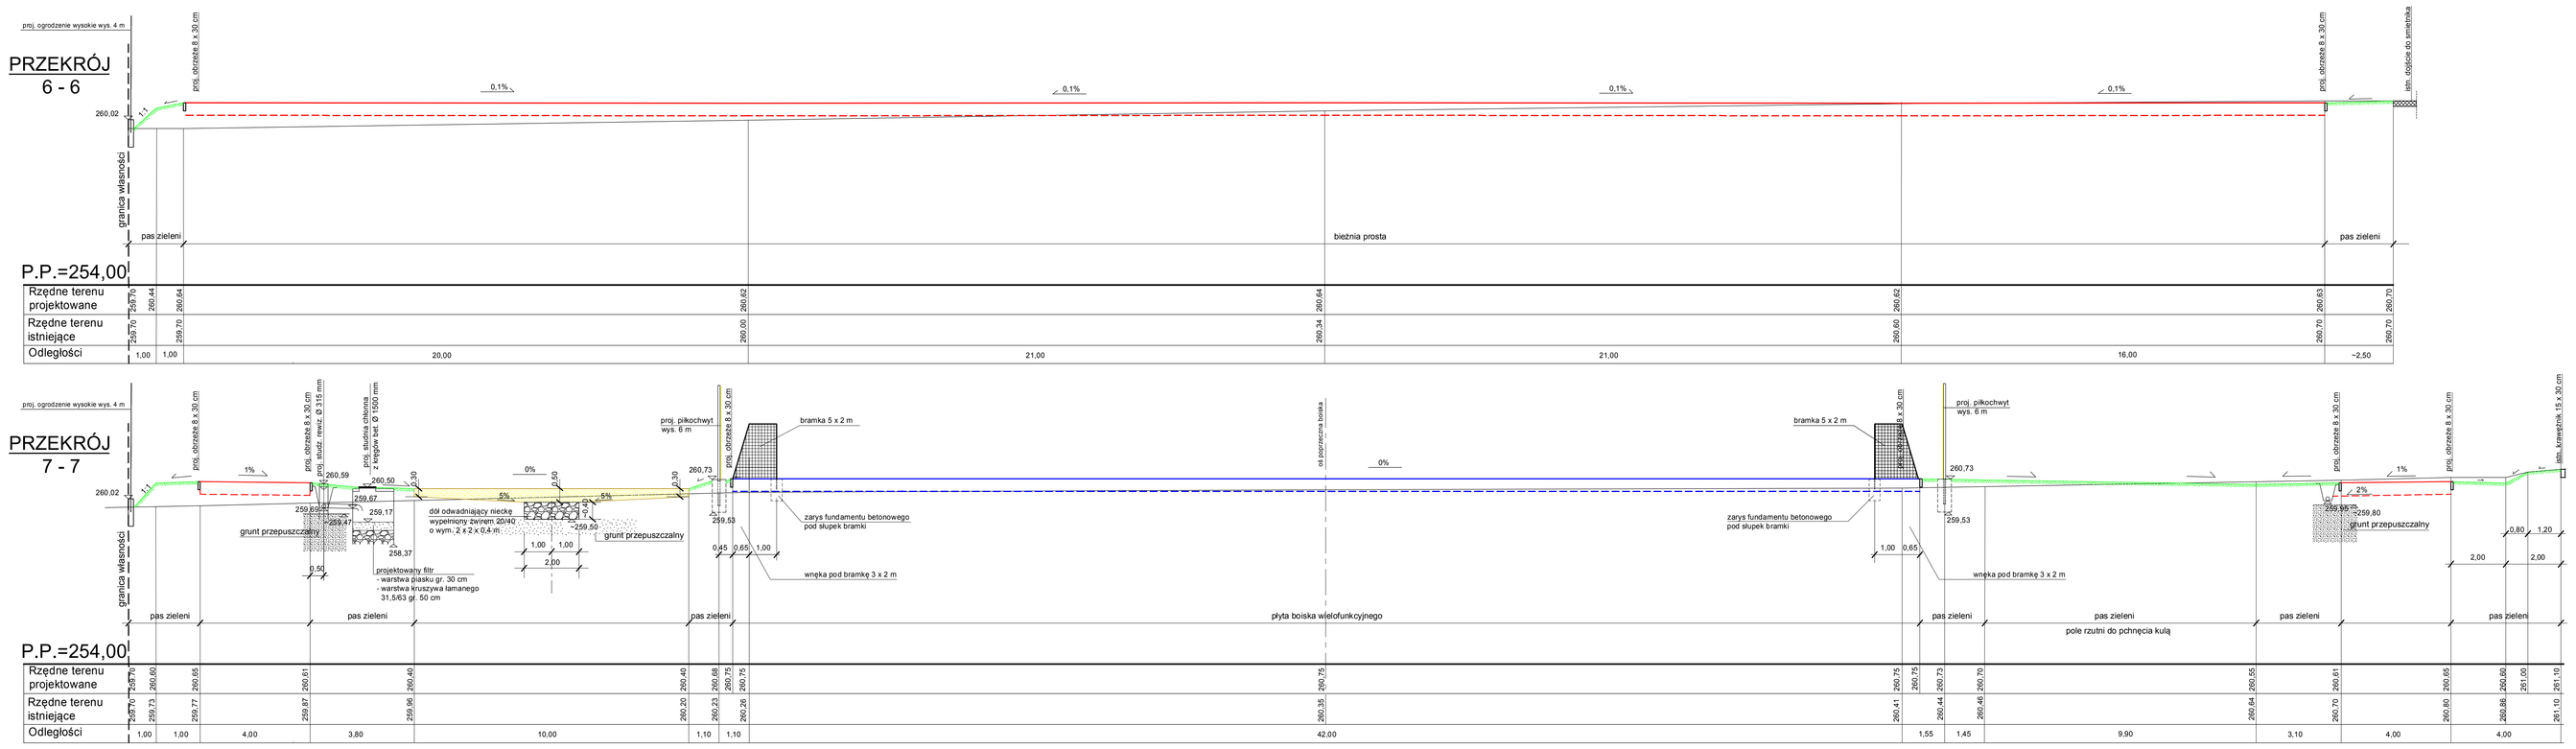

OZNACZENIA:

- Istniejący teren
- Projektowana bieżnia
- Projektowane dno koryta bieżni
- Projektowany chodnik
- Projektowane dno koryta chodnika
- Projektowane boisko wielofunkcyjne
- Projektowane dno koryta boiska wielofunkcyjnego
- Proj. pas zieleni

Zakład Usług Projektowych i Inwestycyjnych
"PROJEKT"
42 - 200 Częstochowa, Al. Anny Krajowej 1/3
tel. 510 170 940, e-mail: projbud1@poczta.onet.pl

Inwestor	GMINNY ZESPÓŁ OŚWIATY SAMORZĄDOWEJ ul. Częstochowska 5 42-141 Przystajń
Inwestycja	BUDOWA KOMPLEKSU SPORTOWEGO PRZY UL. NOWEJ W PRZYSTAJNI (dz. nr ewid. 682, 829/1, 830/1, 831/1, 832/1, 833/1, 834/1, obręb Przystajń, k.m. - 2)
Branża	DROGI
Treść rysunku	PRZEKRÓJ E POPRZECZNE OD 6 - 6 DO 7 - 7
Projektant	Kazimierz Smoła
Opracował	Wojciech Cieślak
Sprawdzający	inż. T. Klimczak
Data: 11.2012	Skala 1:100

Upr. WZDP-2012/1/14/73

Upr. AJ-83661/9/1992/79

Rys. nr 11