MAPA DO CELÓW PROJEKTOWYCH

woj. śląskie
powiat kłobucki
gm. Przystajń (240608_2)
obręb Przystajń (0015)
dz. ewid. nr 829/1, 830/1, 831/1, 832/1, 833/1, 834/1
mapa zasadnicza "65" 511.322.071.1
mapa zasadnicza "2000" 6.143.27.06.1.3

SKALA 1: 500

Uwaga:
Mapę opracowano w technice numerycznej mapy zasadniczej uzupełnionej wynikami nowego pomiaru KERG 322-158/12

Granice działek wkreślono kolorem zielonym na podstawie mapy ewidencji gruntów (322-69), oraz danych z operatu pomiaru uzupełniającego 322-694

Mapa została wykonana w trybie przepisów § 79 ust.5 rozp. MSWiA z dnia 9 XI 2011r. w sprawie standardów technicznych (…) (Dz. U. z 2011r. Nr 263, poz. 1572)

Dla obszaru objętego opracowaniem istnieje Miejscowy Plan Zagospodarowania Przestrzennego (Uchwała Rady Gminy Przystajń nr XL/40/06)
Oznaczenia planu (część opisowa):
MW - tereny zabudowy mieszkaniowej wielorodzinnej,
Uo - tereny usług oświaty,
MN - tereny zabudowy mieszkaniowej jednorodzinnej,
U2 - tereny zabudowy usługowej,
KDp - tereny dróg powiatowych.
zagospodarowania terenu oraz decyzji o warunkach zabudowy.

Działki nr 829/1, 830/1, 831/1, 832/1, 833/1, 834/1 nie są obciążone służebnością przejazdu i przechodu

Podkład mapy, na którym wykonano projekt jest zgodny z mapą do celów projektowych zarejestrowaną w PODGiK w Kłobucku pod nr 322-158/12 z dn. 23.10.2012 r.

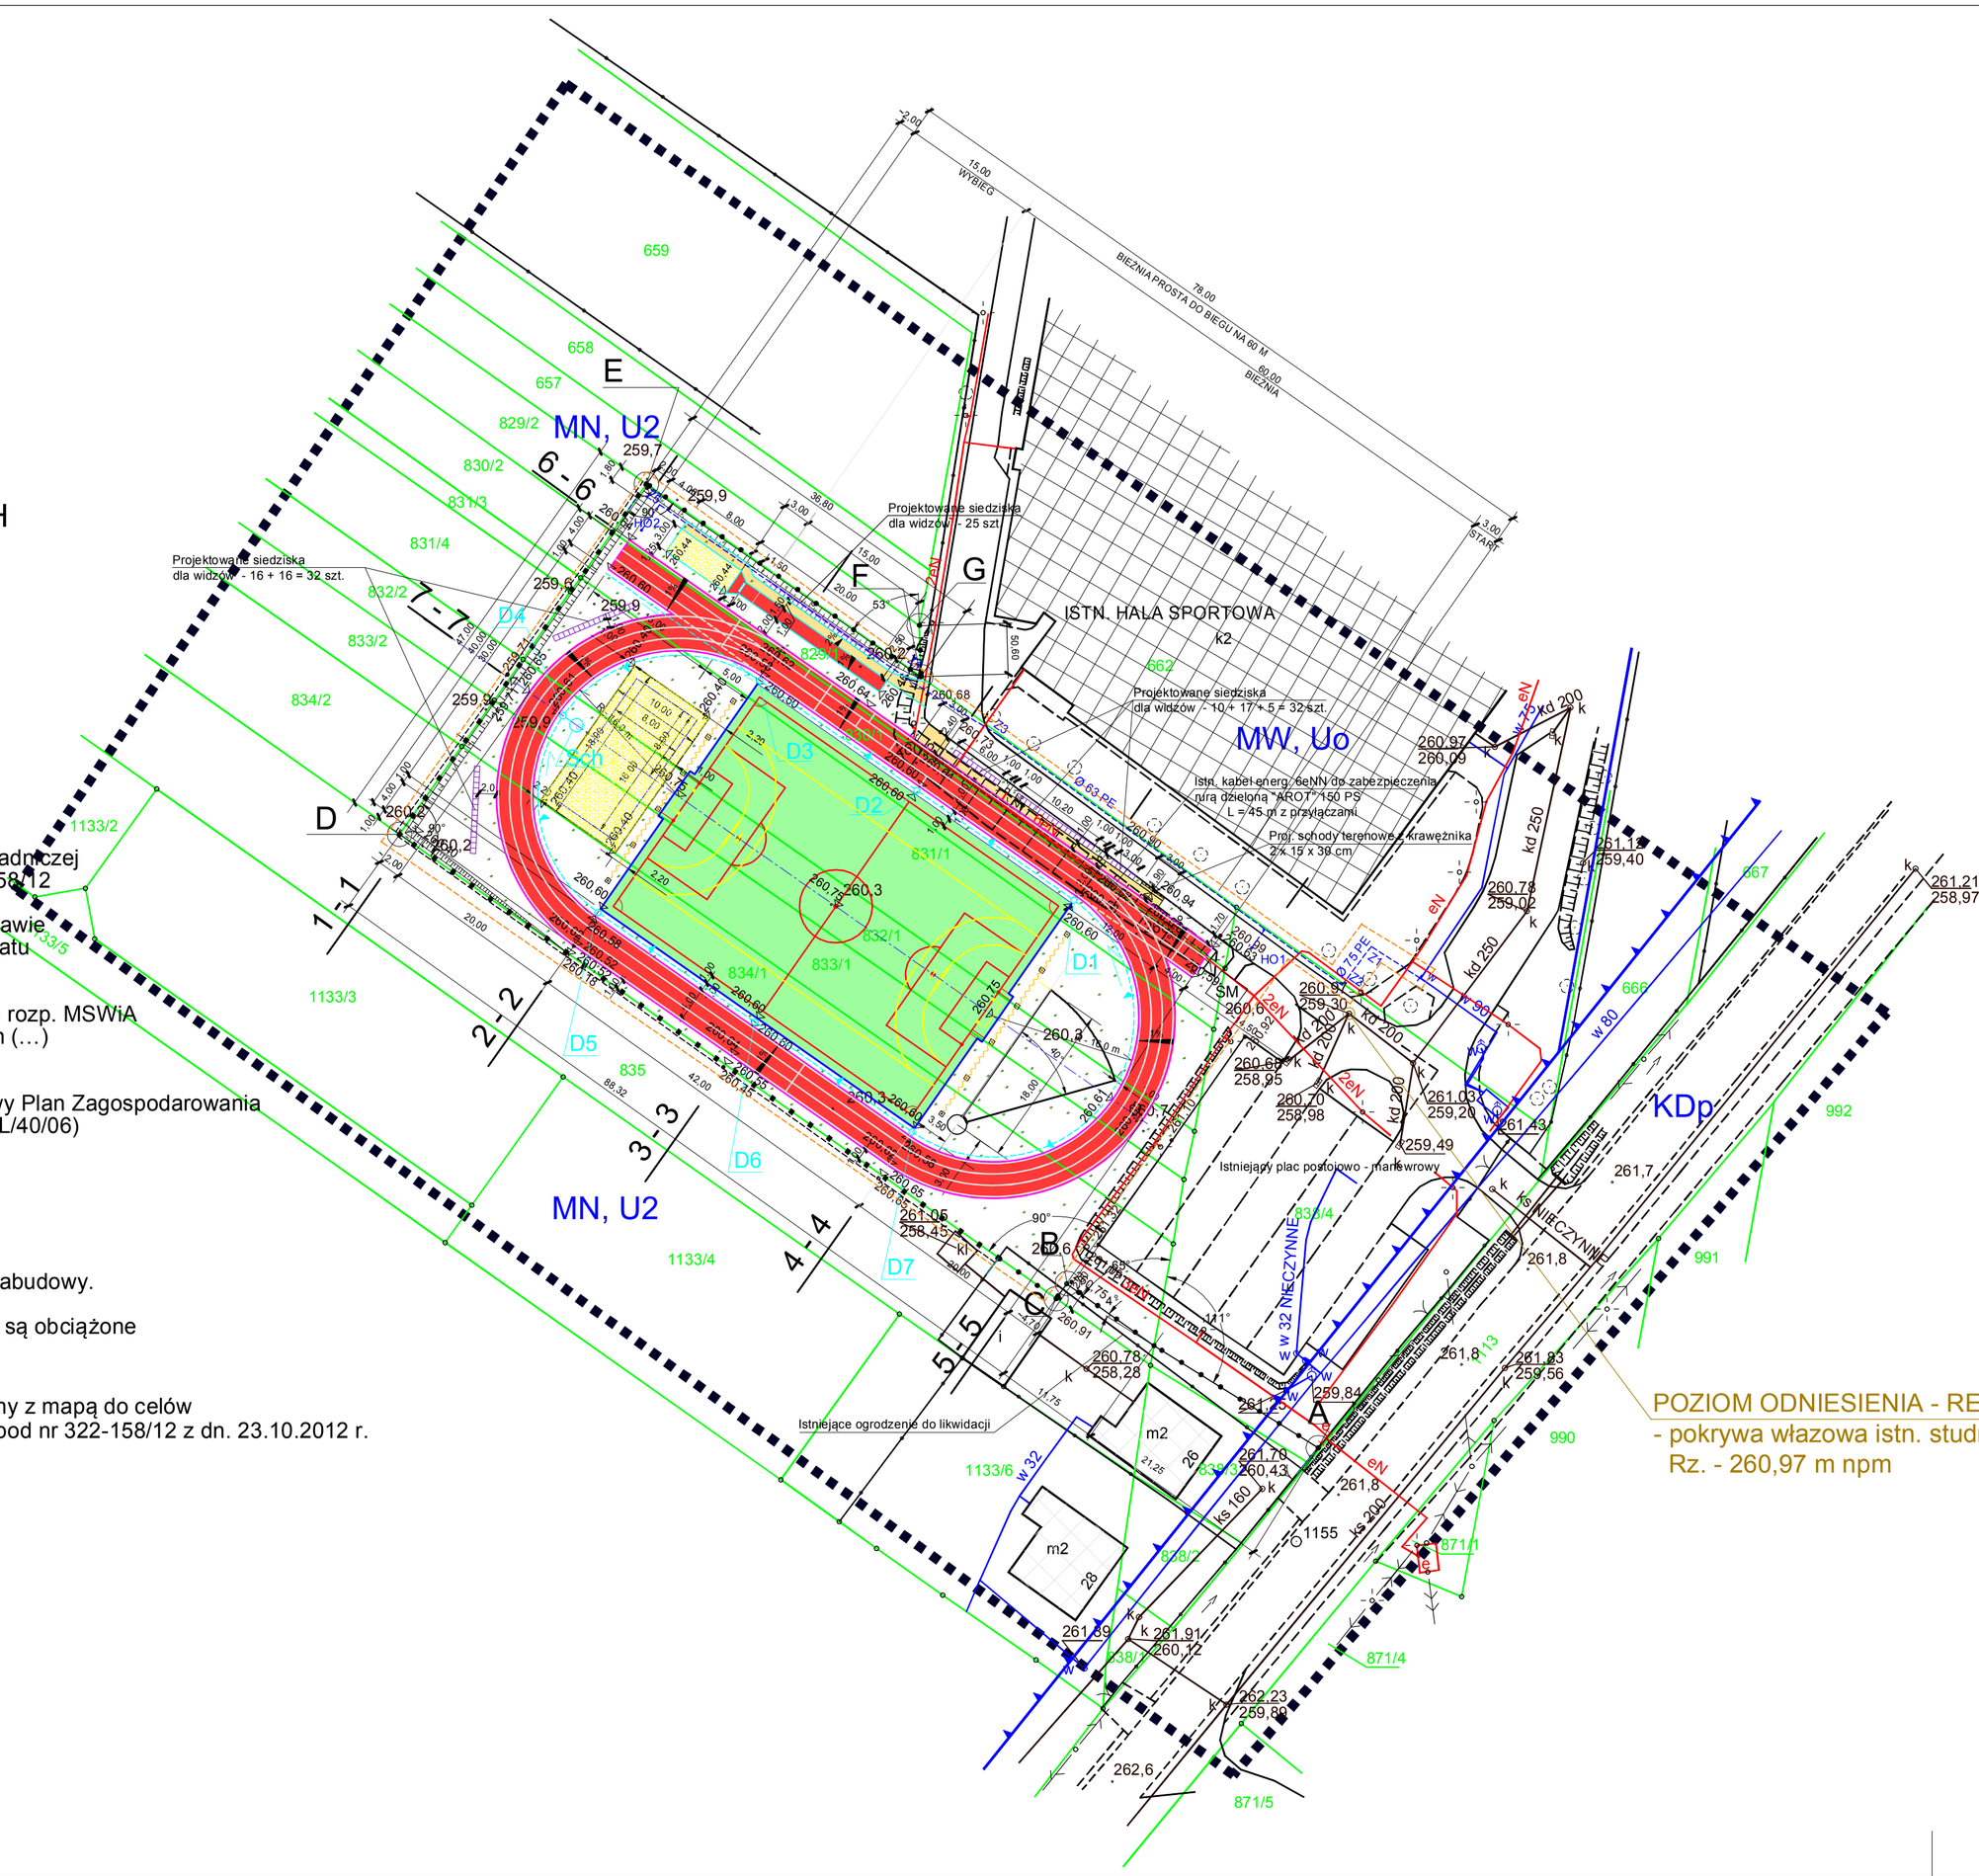

OZNACZENIA:

- istniejąca zabudowa kubaturowa
- projektowana płyta boiska wielofunkcyjnego o nawierzchni ze sztucznej trawy
- projektowane boisko do piłki nożnej
- projektowane boisko do piłki ręcznej
- projektowane boisko do piłki siatkowej plażowej
- projektowana rzutnia do pchnięcia kulą
- projektowana bieżnia prosta i okólna
- projektowana skocznia w dal
- projektowane piłkochwyty wys. 6 m z profili stalowych 80 x 80 x 3 mm
- projektowana powierzchnia trawiasta
- projektowane chodniki z kostki brukowej gr. 6 cm
- projektowane siedziska dla widzów - platikowe z oparciem
- projektowane ogrodzenie wysokie - panele wys. 4,06 m
- projektowane ogrodzenie niskie - panele wysokości 1,63 m
- rzędne projektowane
- rzędne istniejące
- projektowany wodociąg z hydrantami ogrodowymi
- projektowany drenaż z rur drenarskich Ø 145 mm z filtrem z włókna syntetycznego
- projektowane studnie rewiz. drenażu z rur karbowanych Ø 315 mm
- projektowana studnia chłonna betonowa Ø 1500 mm
- istniejące granice własności działek
- granice opracowania planu zagospodarowania terenu

UZBROJENIE ISTNIEJĄCE:

- kabel energetyczny 6eN - do zabezpieczenia rurą dzieloną "AROT" pod nawierzchnią bieżni
- latarnie uliczne
- wodociąg
- kanał deszczowy

Zakład Usług Projektowych i Inwestycyjnych "PROJBUD" 42 - 200 Częstochowa, Al. Armii Krajowej 1/3 tel. 510 170 940; e-mail; projbud1@poczta.onet.pl			
Inwestor	GMINA PRZYSTAJŃ ul. Częstochowska 5 42-141 Przystajń		
Inwestycja	BUDOWA KOMPLEKSU SPORTOWEGO PRZY UL. NOWEJ W PRZYSTAJNI (dz. nr ewid 662; 829/1; 830/1; 831/1; 832/1; 833/1; 834/1 - obręb Przystajń, k.m. - 2)		
Branża	DROGI		
Treść rysynku	PROJEKT ZAGOSPODAROWANIA TERENU		
Projektant	Kazimierz Smolis		Upr. WZDP-20/212/114/73
Opracował	Waldemar Czekała		
Sprawdzający	inż. T. Klimczak		Upr. AJ-83861/9/1982/79
Data: 11.2012	Skala: 1:500		**Rys. nr 1**