Akceptuję lokalizację lamp oświetleniowych

WÓJT
mgr inż. Andrzej Kuchariczyk

URZĄD GMINY PRZYSTAJŃ
ul. Częstochowska 5
42-141 PRZYSTAJŃ

STAROSTWO POWIATOWE
w KŁOBUCKU
Załącznik nr ... do decyzji
o znaku ... z dnia ...

MAPA DO CELÓW PROJEKTOWYCH

Woj. śląskie
Powiat: kłobucki
Gmina: Przystajń
Obręb: Przystajń ul. Sojczyńskiego

Działka nr 1099 Karta mapy: 5

Mapa zasadnicza: 511.322.022, 511.322.024
Skala: 1:1000

Uwaga:

Mapa opracowana na podstawie bezpośredniego pomiaru K: 322-16/09
oraz wektoryzacji rastra mapy zasadniczej 511.322.024, 511.322.022

Kolorem zielonym wkreślono granice ewidencyjne działek
na podstawie mapy ewidencji gruntów.

Wykonał geodeta uprawniony inż. Jerzy Nocoń

Geodeta Uprawniony
mgr inż. Jerzy Nocoń
Uprawnienia Nr 13475

STAROSTA KŁOBUCKI
Wydział Geodezji, Kartografii, Katastru
i Gospodarki Nieruchomościami
Powiatowy Ośrodek Dokumentacji
Geodezyjnej i Kartograficznej
Reprodukowanie, rozpowszechnianie i rozpowszechnianie niniejszego dokumentu wymaga zezwolenia, o którym mowa w art. 16 ustawy z dnia 17 maja 1989 r. - Prawo geodezyjne i kartograficzne (Dz.U. Nr 30, poz. 163, z późniejszymi zmianami).
05. 03. 2009
Z up. STAROSTY
mgr inż. Maciej Kuk
Naczelnik Wydziału Geodezji, Kartografii, Katastru i Gospodarki Nieruchomościami

STAROSTA KŁOBUCKI
Wydział Geodezji, Kartografii, Katastru
i Gospodarki Nieruchomościami
Powiatowy Ośrodek Dokumentacji
Geodezyjnej i Kartograficznej
W obszarze opracowania mapy zasadniczej/ dokonano aktualizacji treści mapy zasadniczej/ dokumenty z pomiaru uzupełniającego/ projekt podziału powiatowego w dniu 05. 03. 2009
i zaewidencjonowano pod nr ...
Niniejsza mapa może być wykorzystana do celów projektowych. Projektowane obiekty budowlane wymagające pozwolenia na budowę, zgłoszenia wykonania robót budowlanych, zgłoszenia wykonania i inwentaryzacji powykonawczej przez jednostki uprawnione do wykonywania tych czynności.
05. 03. 2009
Z up. STAROSTY
mgr inż. Maciej Kuk
Naczelnik Wydziału Geodezji, Kartografii, Katastru i Gospodarki Nieruchomościami

322-16/09

1099/08

05. 03. 2009

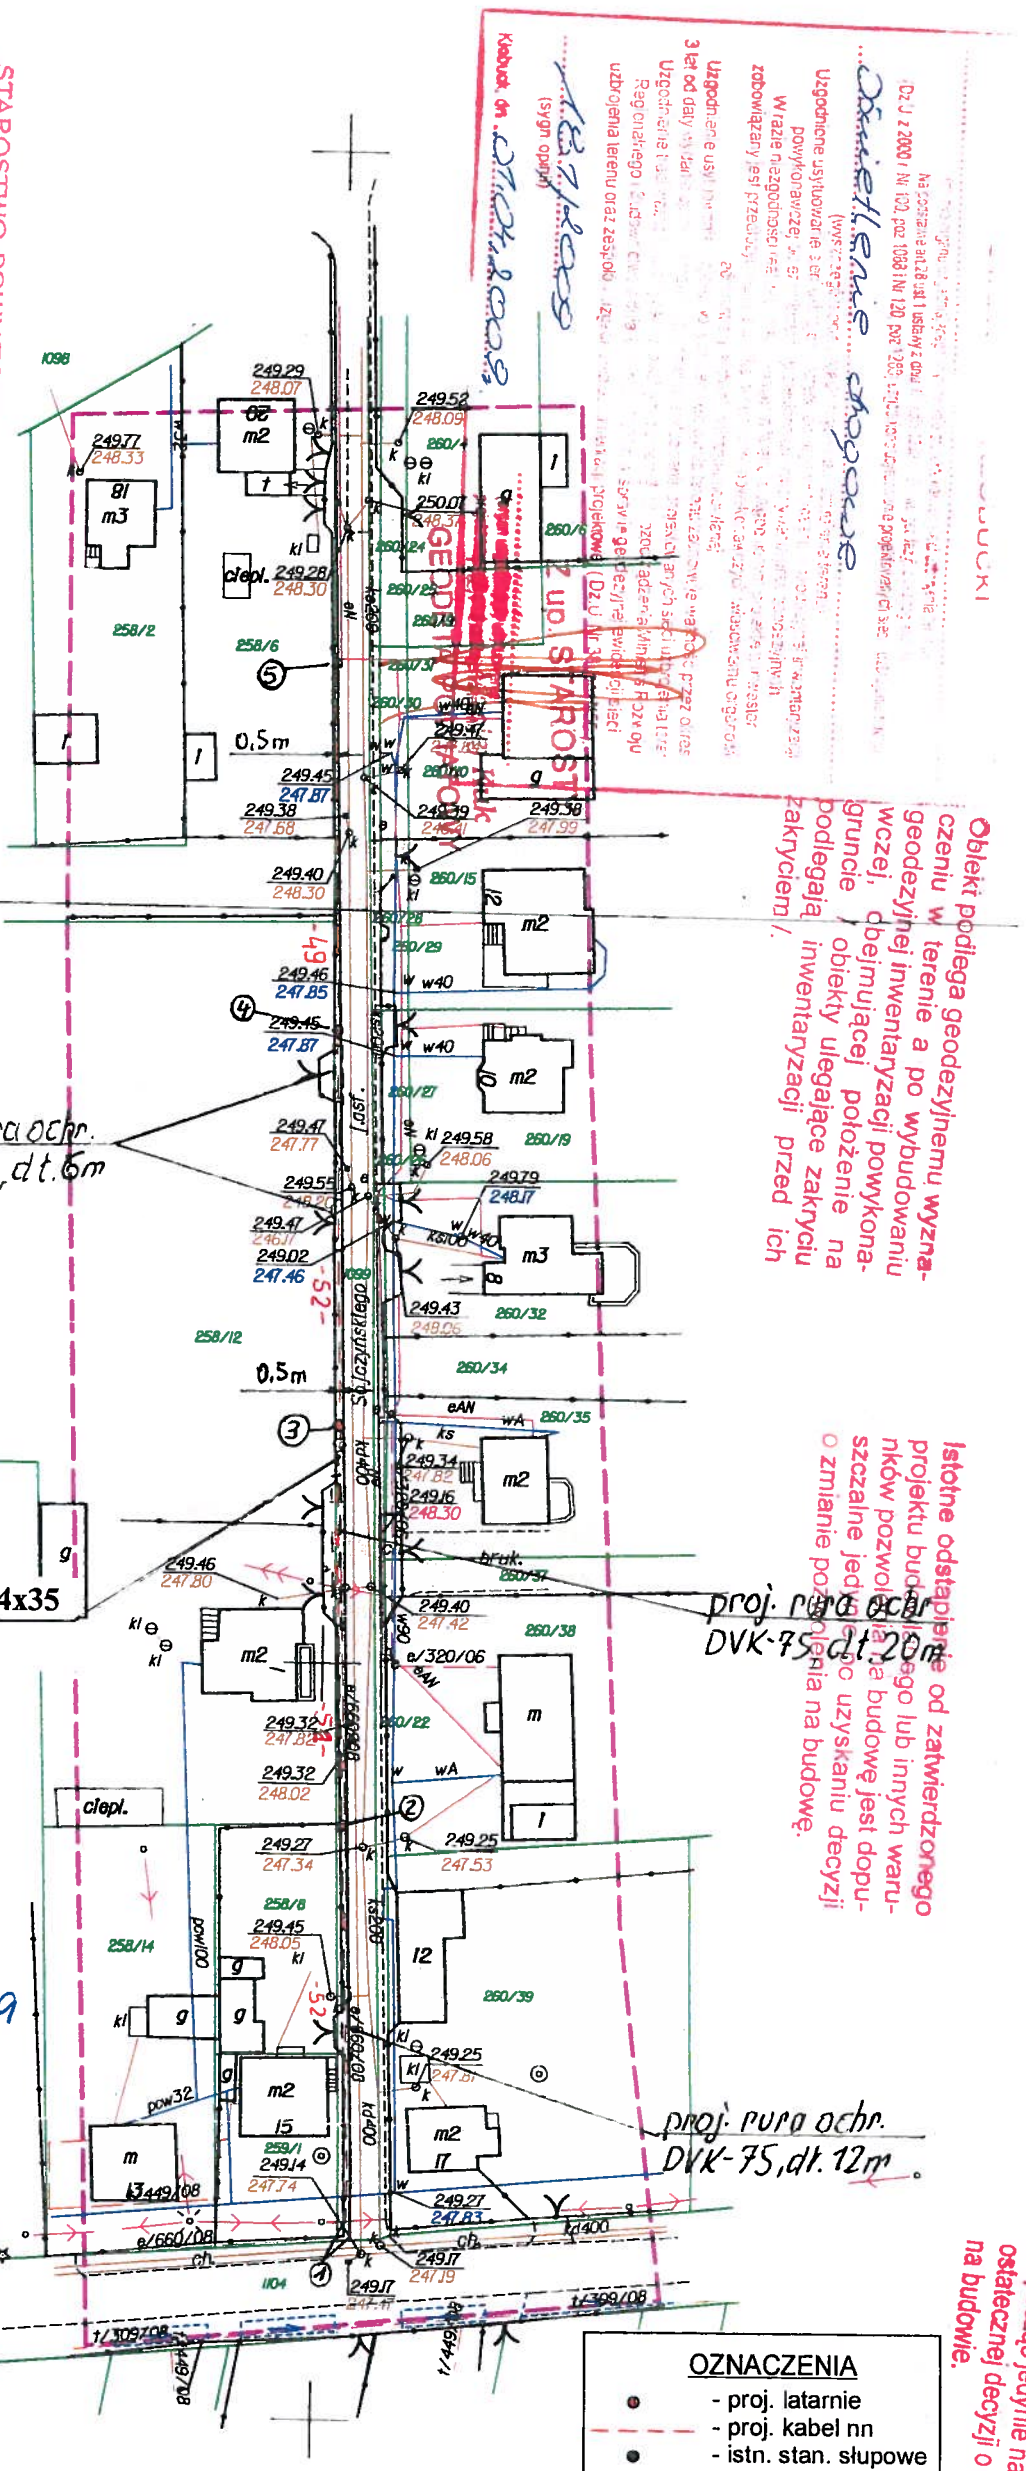

OZNACZENIA
- proj. latarnie
- proj. kabel nn
- istn. stan. słupowe
- istn. kabel nn, SN
- istn. ks, kd
- istn. wodociąg

Biuro Projektowe "ENERGO-INSTAL"				
	Nazwisko	Data	Podpis	Nr Rys.:
Projektant	inż. Marcin Rak Nr upr. SLK/0895/PWOE/05	2009.03		1
Skala: 1:1000	Plan budowy oświetlenia drogowego przy ul. Sojczyńskiego w Przystajni.			

Obiekt podlega geodezyjnemu wytyczeniu w terenie a po wybudowaniu geodezyjnej inwentaryzacji powykonawczej, obejmującej położenie na gruncie obiekty ulegające zakryciu podlegają inwentaryzacji przed ich zakryciem.

Istotne odstąpienie od zatwierdzonego projektu budowlanego lub innych warunków pozwolenia na budowę jest dopuszczalne jedynie na podstawie ostatecznej decyzji o zmianie pozwolenia na budowę.

Roboty budowlane można rozpocząć jedynie na podstawie ostatecznej decyzji o pozwoleniu na budowę.