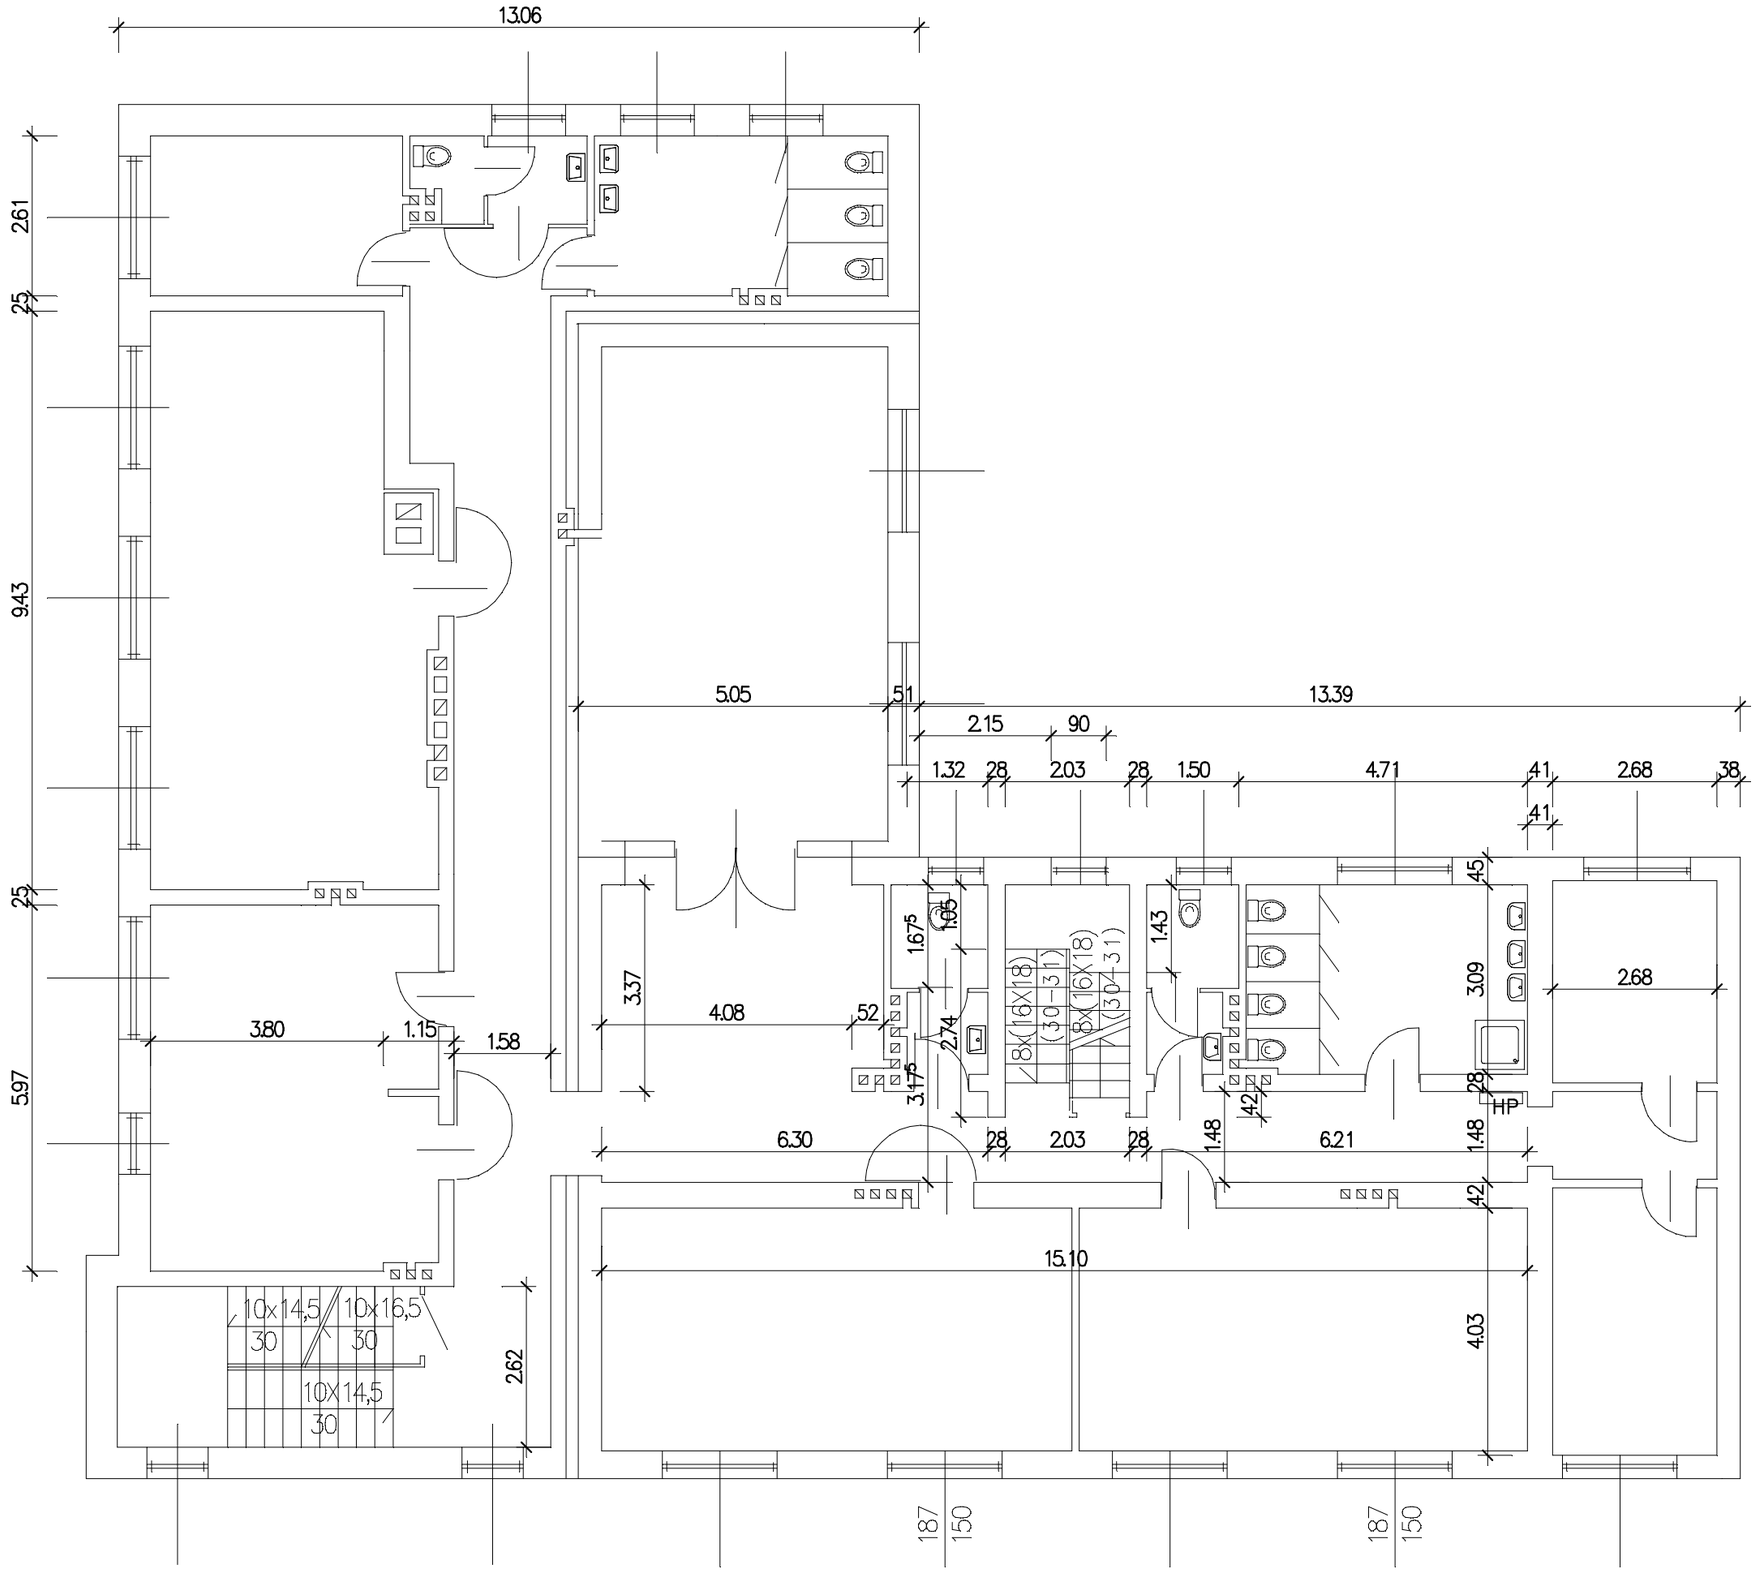

RZUT PIĘTRA - STAN ISTNIEJĄCY

Nazwa obiektu:	PRZEDSZKOLE PUBLICZNE W PRZYSTAJNI		
Adres obiektu:	PRZYSTAJŃ ul. TARGOWA 6	Skala:	
Przedmiot rys.:	Przystosowanie budynku do wymagań p.poż	1:100	
Opracowanie:	arch. Beata Gabryelska UAN-7342/96/91	Data:	Nr rys.:
Sprawdzenie:	arch. Barbara Kudela FT--83861/127/83	02.2015r	4/A