POZ.1.3 PŁYTA BIEGOWA SCHODÓW Z POZIOMU -1,00 NA POZIOM 0,00

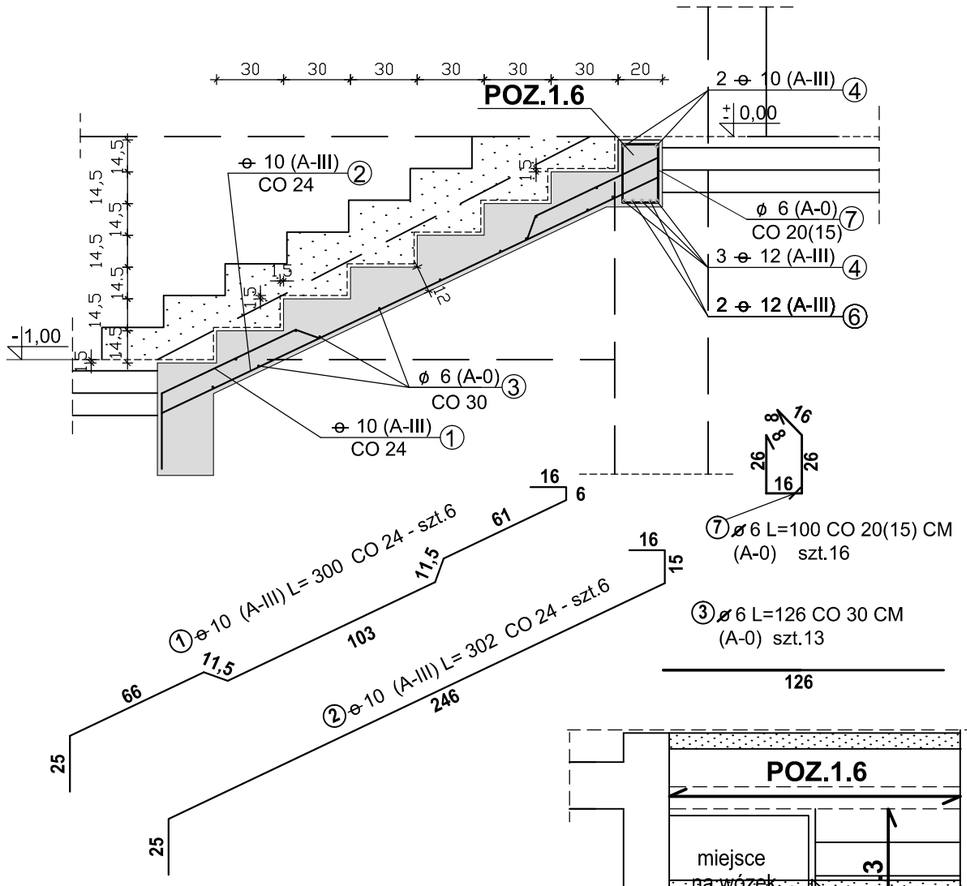

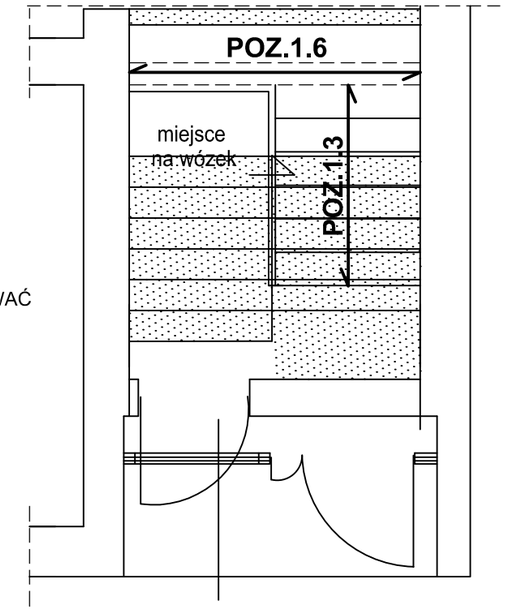

UWAGA: PODŁOŻE POD SCHODAMI ZAGĘŚCIĆ I ZAGRUZOWAĆ

POZ.1.6 BELKA SPOCZNIKOWA

L=2,64 M 1:25 SZT.1

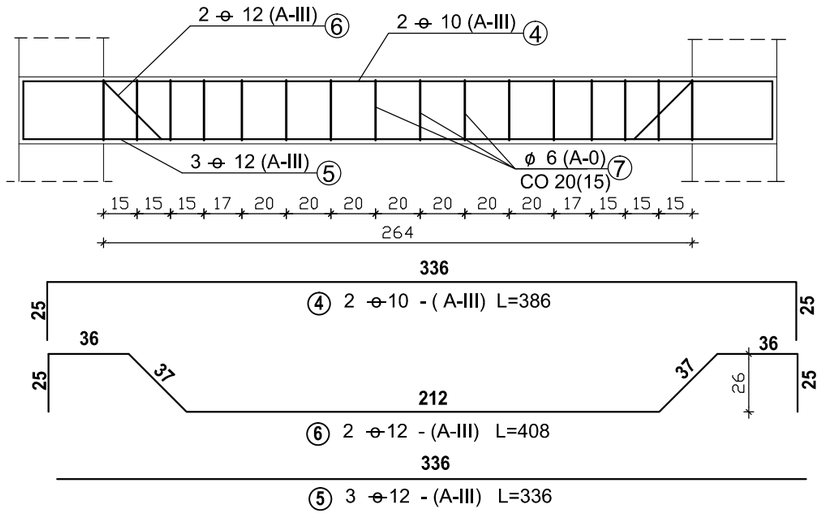

ZESTAWIENIE STALI

Numer pręta	Średnica	Długość [m]	Ilość sztuk	Dł. łączna [m]	Masa jedn. [kg/m]	Masa łącz. [kg]	Stal
POZ. 1.3							
1	10	3,00	6	18,0	0,617	11,11	A-III
2	10	3,02	6	18,12	0,617	11,18	A-III
3	6	1,26	16	20,16	0,222	4,48	A-0
RAZEM STALI [KG]						26,77	
POZ. 1.6							
4	10	3,86	2	7,72	0,617	4,76	A-III
5	12	3,36	3	10,08	0,888	8,95	A-III
6	12	4,08	2	8,16	0,888	7,25	A-III
3	6	1,00	16	16,00	0,222	3,55	A-0
RAZEM STALI [KG]						24,51	

BETON KLASY C16/20

STAL KLASY A-III (GAT.34GS)
STAL KLASY A-0 (GAT.St0S-b)

UWAGA: WYMIARY SPRAWDZIĆ NA BUDOWIE

OBIEKT:	**GMINNE PRZEDSZKOLE PUBLICZNE** **PRZEBUDOWA ISTNIEJĄCEGO PRZEDSZKOLA W CELU DOSTOSOWANIA DO WYMAGAŃ BEZPIECZEŃSTWA POŻAROWEGO** Przystajń , ul.Targowa 6		
NAZWA RYS.:	**PROJEKT KONSTR. - SCHODY POZ.1.3 ; BELKA POZ.1.6**		
PROJEKTOWAŁ:	inż. Lech WRZOSEK		NR UPR.: GT-III / 83861 / 33 /76
SPRAWDZIŁ:	inż. Cezary MARKOWSKI		NR UPR.: 262/93
DATA OPRAC.:	02.2015	SKALA: 1:25/50	RYS.NR 3/k STR.NR