


Załącznik nr 1
do Uchwały Nr XI.102.2015
Rady Gminy Przystajń
z dnia 26 października 2015 r.

Granica obszaru objętego projektowanym planem

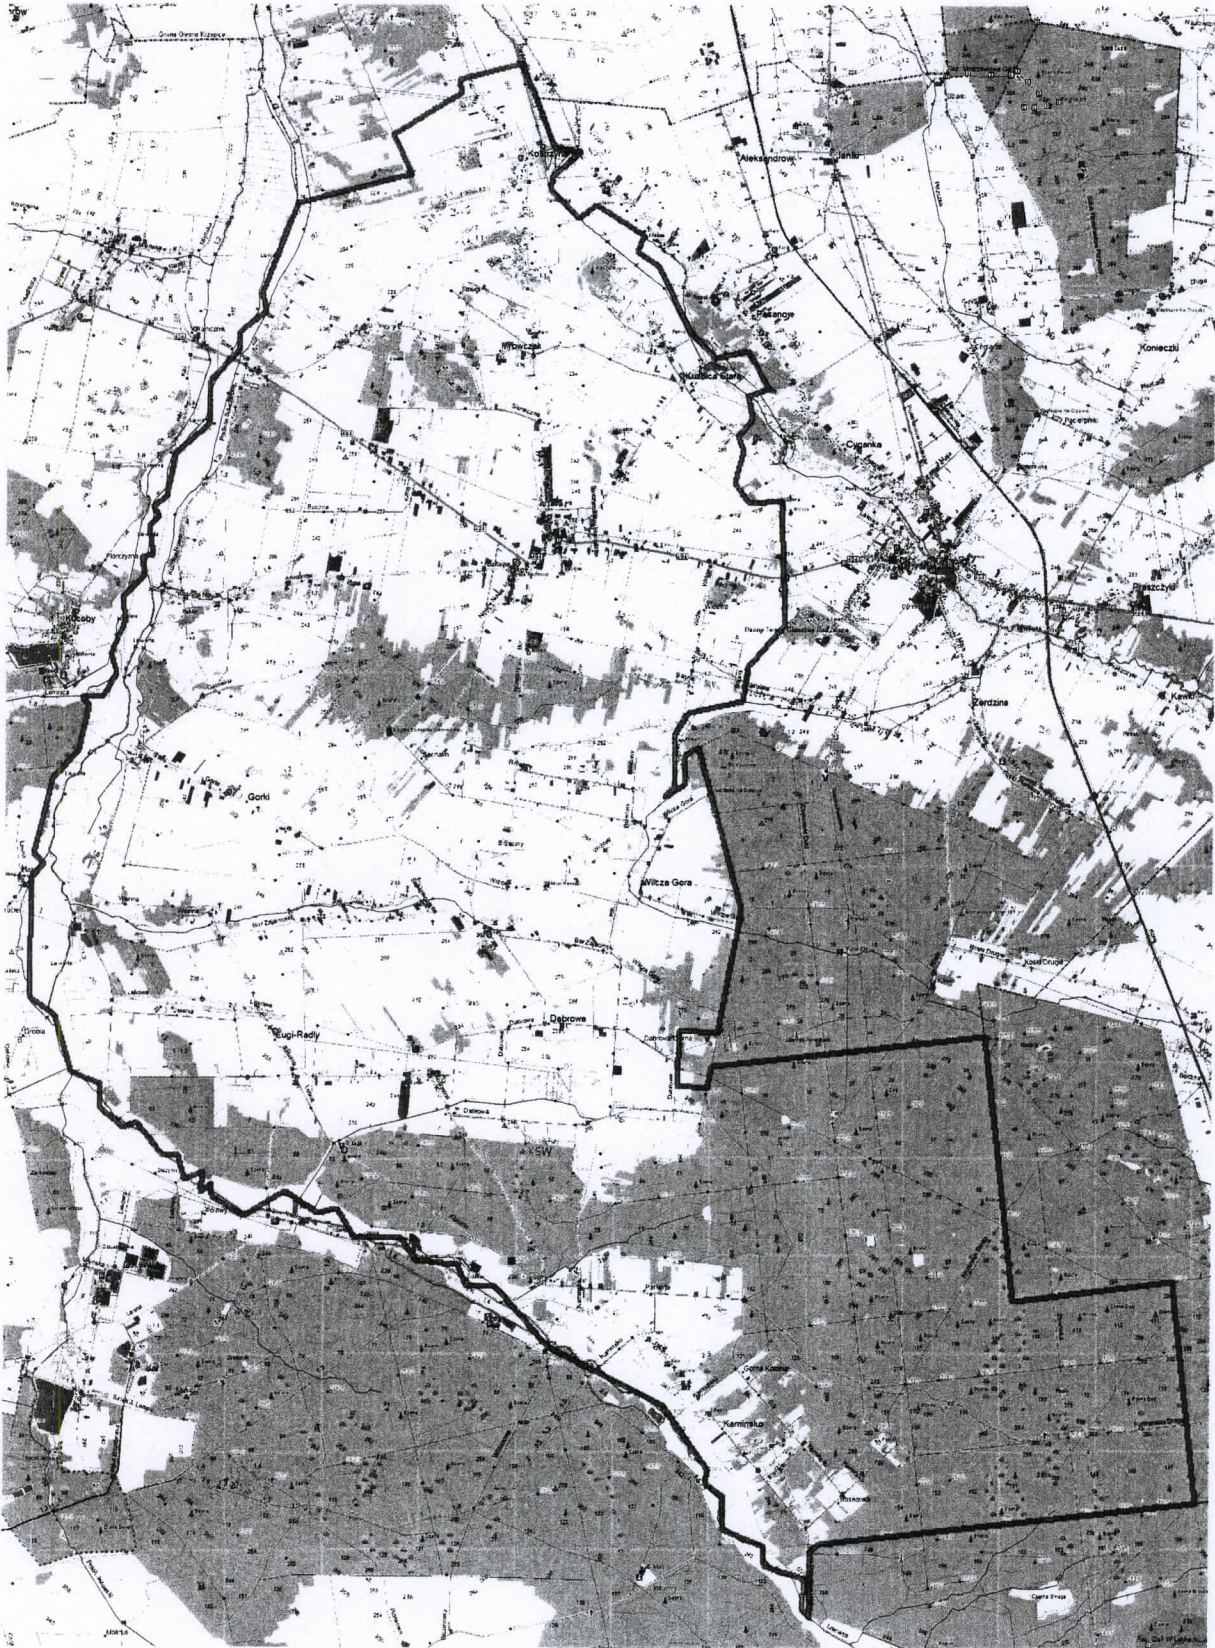

PRZEWODNICZĄCA
RADY GMINY
Henryk
mgr Henryka Kapuścik