


PLAN ZAGOSPODAROWANIA SKALA 1:200

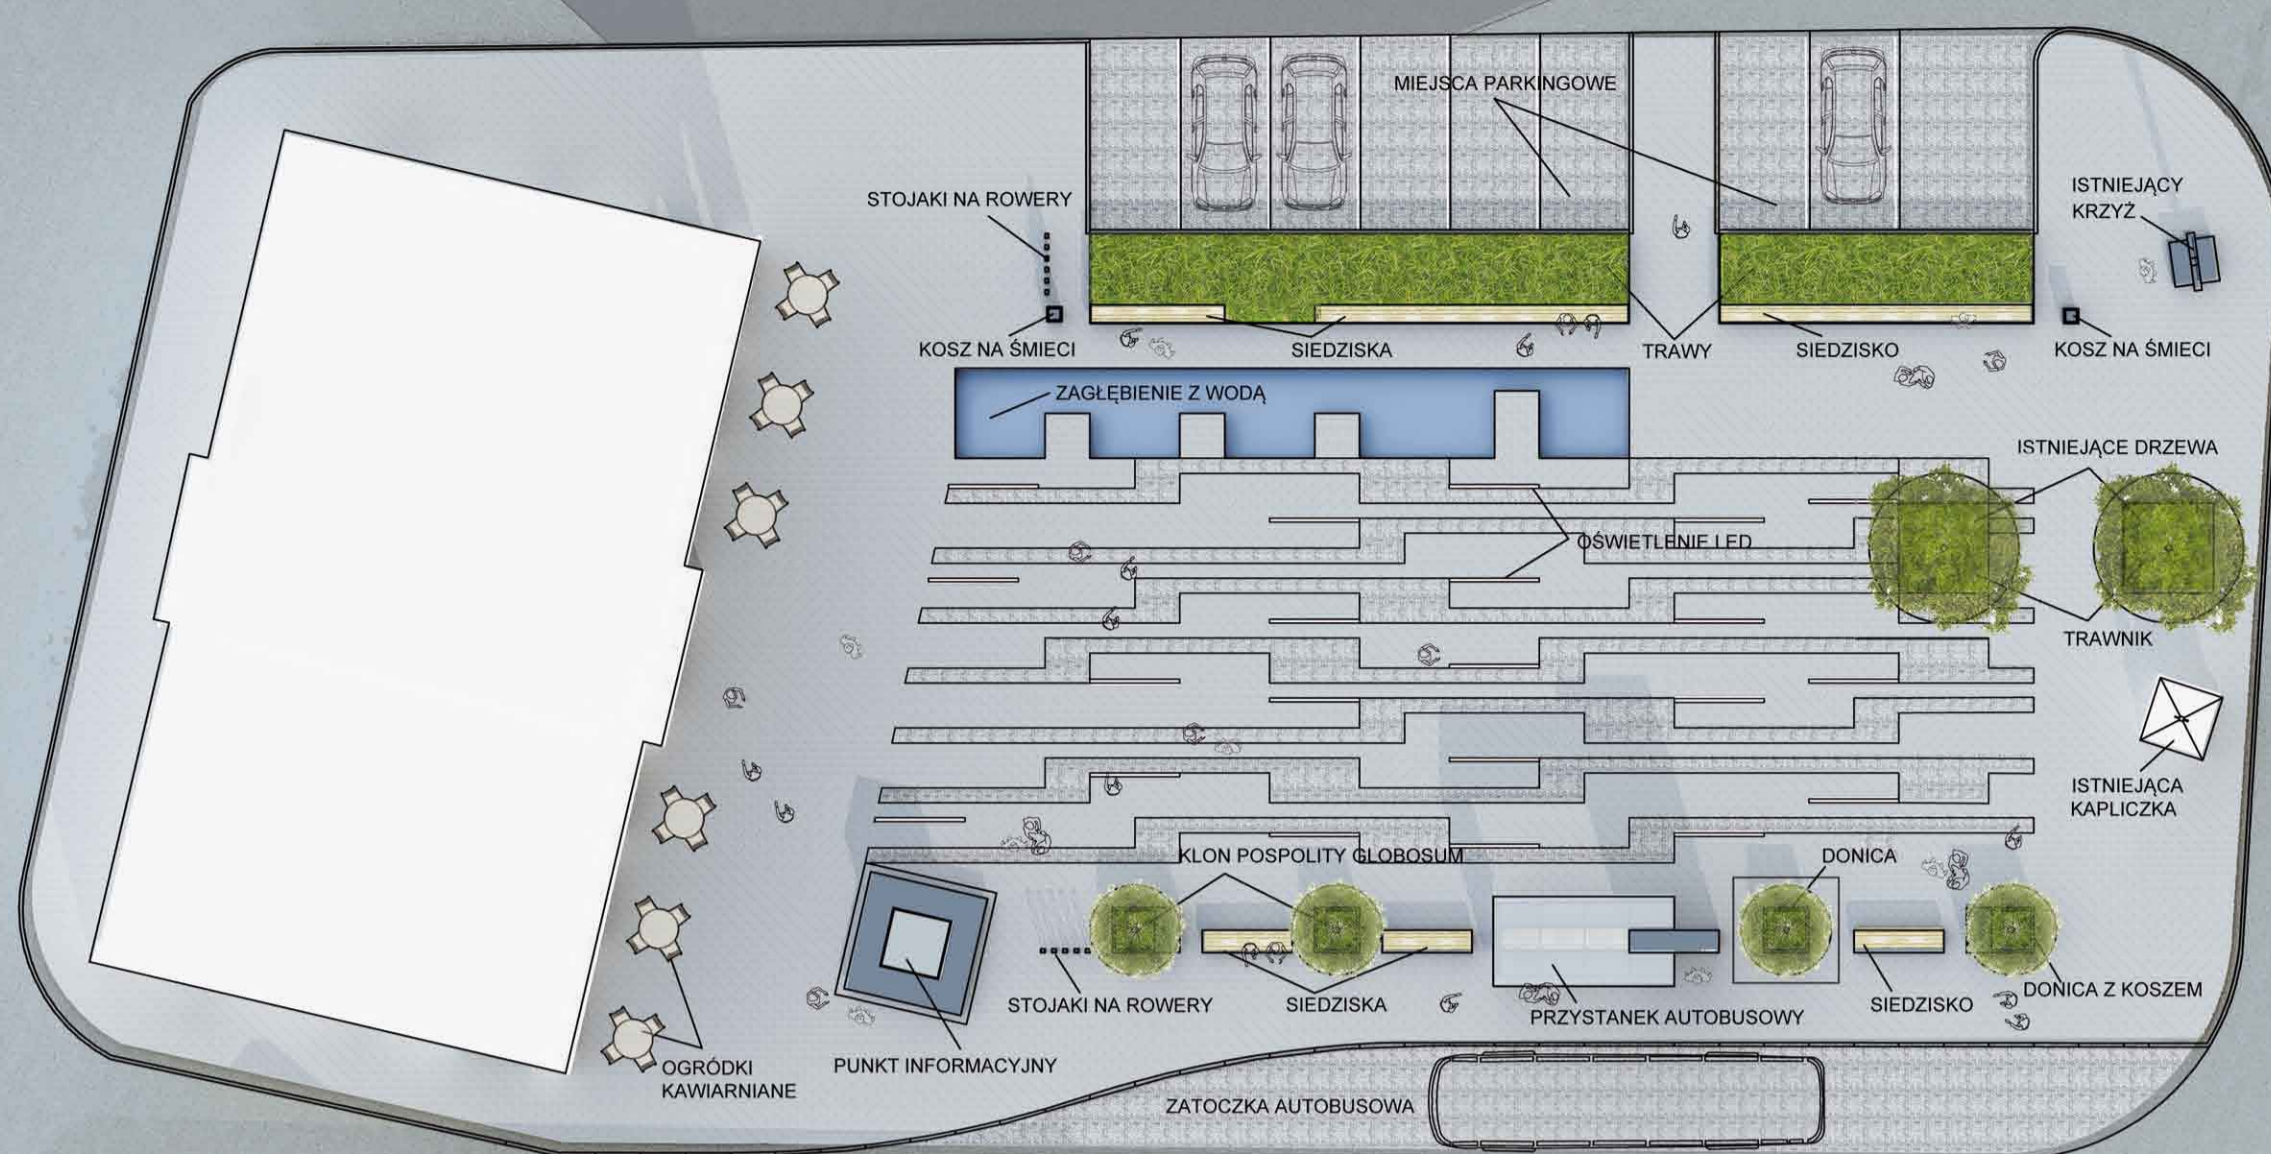

- POSADZKA Z PŁYT GRANITOWYCH
- KOSTKA GRANITOWA
- ASFALT
- WODA
- TRAWA
- TRAWY OZDOBNE (magnolia japońska, kaskawek siana, owca włoszanie żółty)
- BUDYNKI ISTNIEJĄCE

- LEGENDA:
- strefa rekreacji
 - strefa informacyjna
 - strefa kultu religijnego
 - drzewa projektowane
- LEGENDA:
- strefa ruchu kołowego
 - strefa ruchu pieszego
 - miejsca parkingowe
 - przystanek autobusowy

PRZEKRÓJ

